



RP-D NÁSTENNÝ 60 MODULOVÝ
IP 40/20

Pi=20 kW
Ps=10 kW

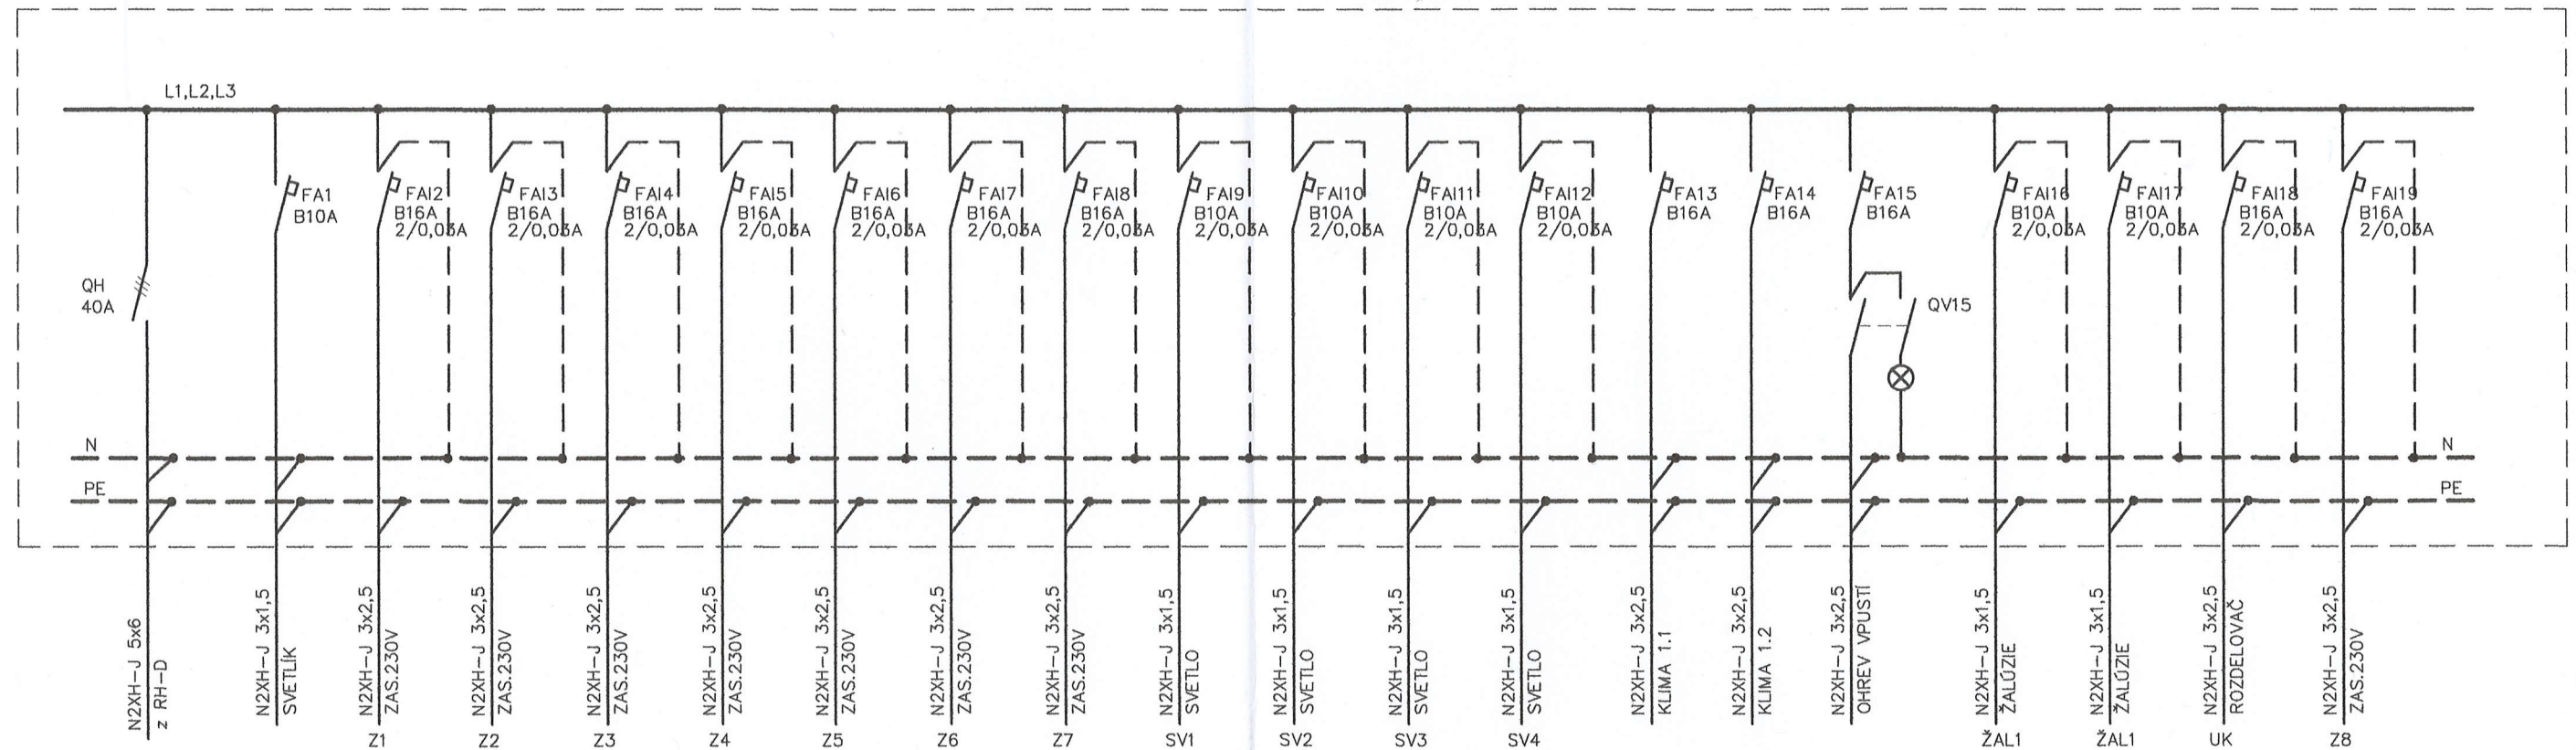

Gener. projektant : a2P, s.r.o., Smreková 5, 960 01 Zvolen		
Zodp. projektant : Ing. Henrich Pitoňák		
Zodp. projektant : Ing. Ján Sebiň		
Kraj / Okres: Banskobystrický / Zvolen		
Objednávateľ : Materská škola Centrum 2496/29 960 01 Zvolen		Stavebný objekt :
Názov akcie : Prístavba MŠ Centrum 2496/29, Zvolen Pavilón D		Zák. číslo : 09 / 2021
		Dátum : 09 / 2021
		Formát : 2xA4
Stupeň PD : Projekt stavby - realizačný	Profesia: Elektro	
Obsah výkresu : Rozvádzač RP-D	Mierka :	Č. výkresu : 8