

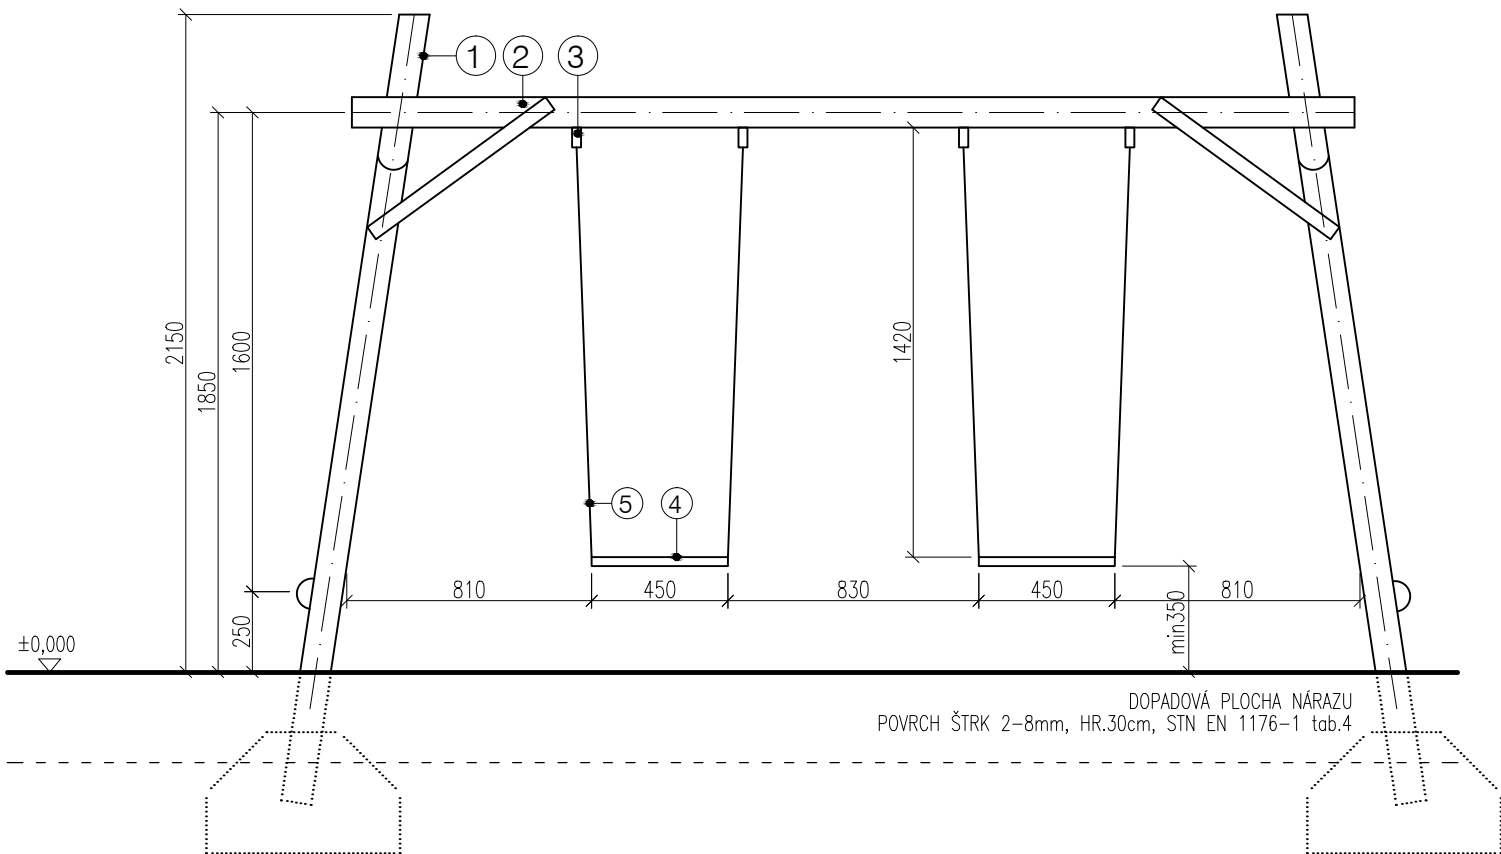


POHLAD BOČNÝ M1:25

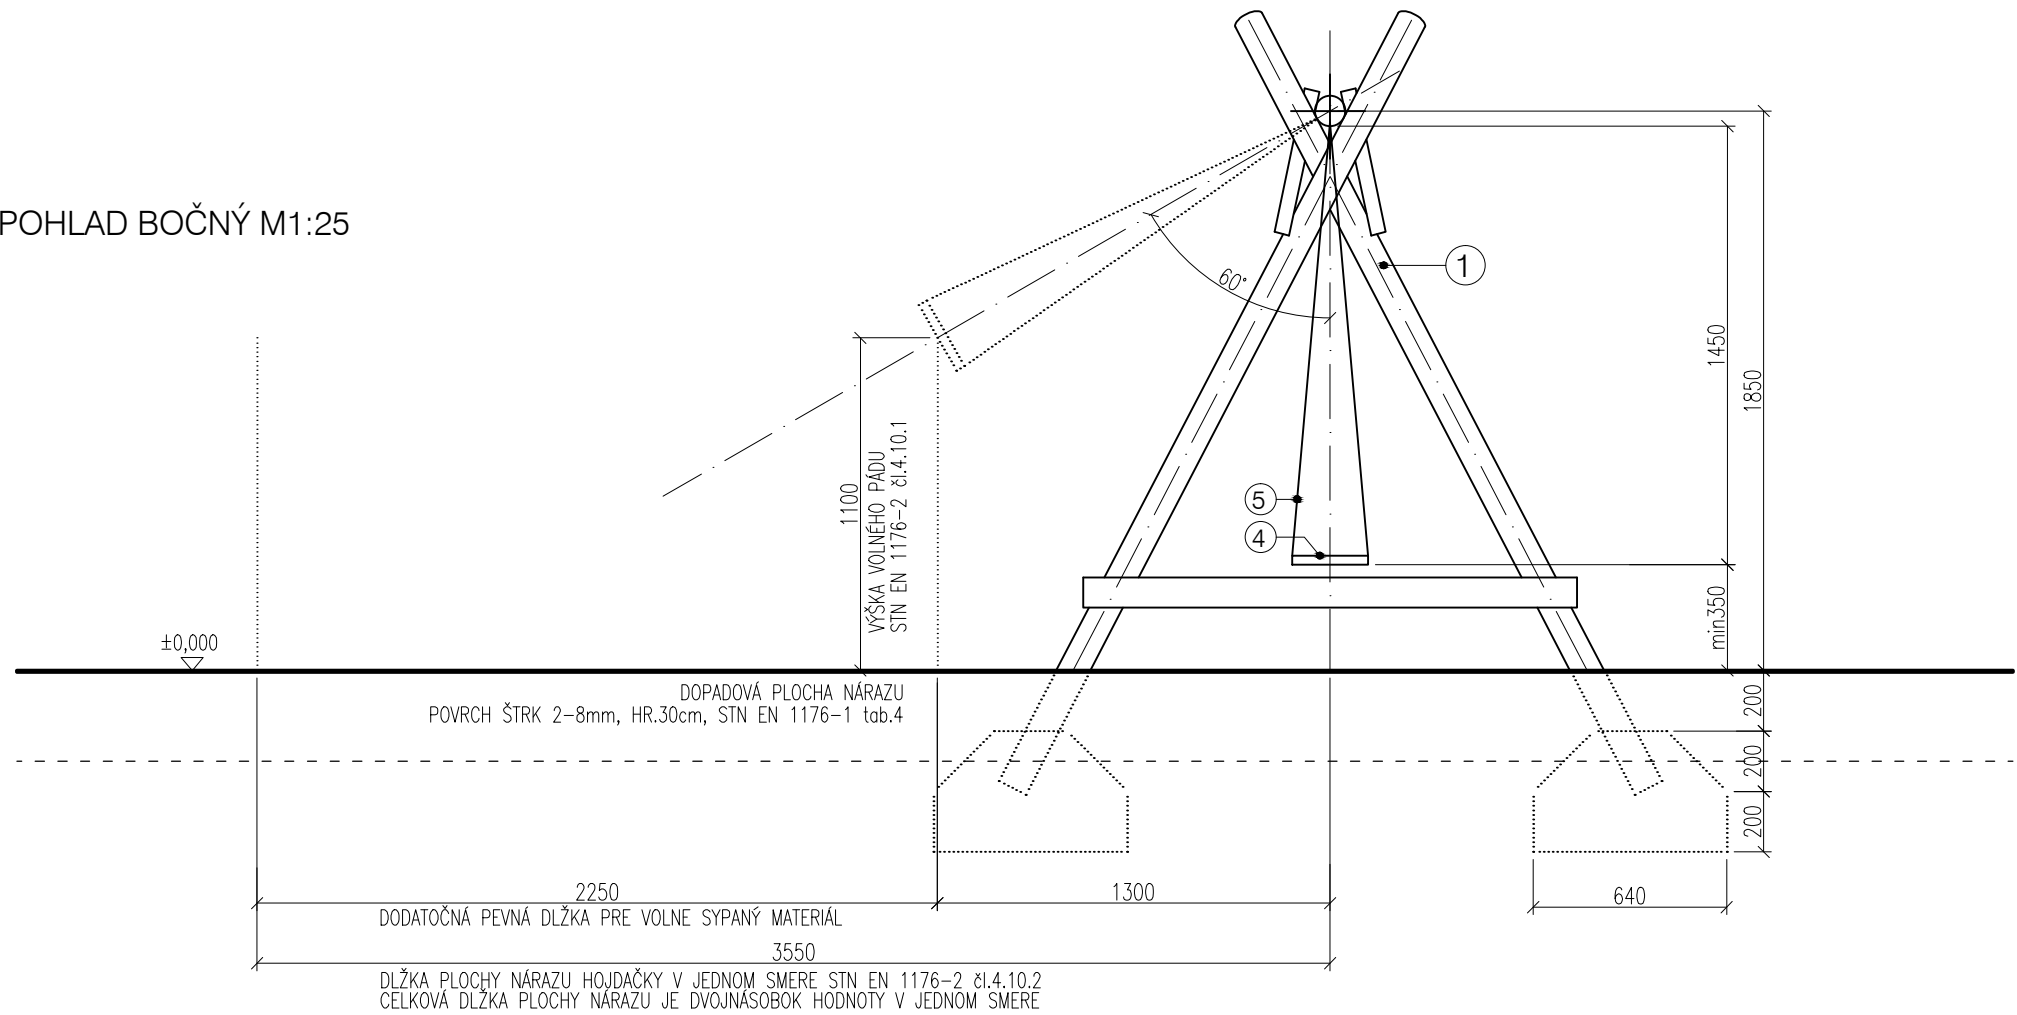

PREVEDENIE ZAKRYTIA MATÍC A SKRUTIEK  
STN EN 1176-1 čl.4.2.5

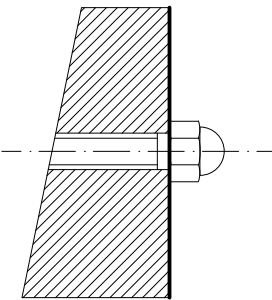

LEGENDA:

- 1 DREVENÁ NOSNÁ KONŠTRUKCIA UKOTVENÁ DO BETÓNOVÉHO ZÁKLADU  
DREVO AGÁT, OCHRANNÝ NÁTER, FARBA RAL 8001
- 2 DREVENÁ NOSNÁ PRIEČLA, DREVO AGÁT  
OCHRANNÝ NÁTER, FARBA RAL 8001
- 3 UCHO PRE ZAVESENIE HOJDAČKY  
OCELOVÁ PÁSOVINA 40x8-11737 S OTVOROM M12
- 4 SEDÁK HOJDAČKY  
OBOJSTRANNE LAMINOVANÁ PROTIŠMYKOVÁ PREGLEJKA HR.27mm
- 5 REŤAZOVÉ OKÁ Z POZINKOVANEJ OCELE, ZVÁRANÉ STN EN 1176

POZNÁMKY:

**DREVENÁ KONŠTRUKCIA Z MASÍVNEHO AGÁTOVÉHO DREVA  
FAREBNÝ OCHRANNÝ NÁTER, FARBA RAL 8001**  
- STAVEBNÉ DREVO S DOŠTATOČNOU PRIRODZENOU ODOLNOSŤOU ZODPOVEDAJÚCE  
TÍREDAM TRVANLIVOSTI 1 A 2 PODĽA 4.2.2 EN 350-2: 1994  
- OŠETRENIE DREVA OCHRANNÝM PROSTRIEDKOM-VODOURIEDITELNÝ HRUBOVRSŤVÝ  
LAZÚROVACÍ LAK NA DREVO DO VONKAJŠIEHO PROSTREDIA, FARBA RAL 8001  
- SPÁJACIE ČASTI SA MUSIA ZABEZPEČIŤ TAK, ABY SA NEMOHLI UVOĽNIŤ  
BEZ POUŽITIA NÁRADIA  
- ČASTI S OSTRÝMI HRANAMI MUSIA BYŤ TRVALO ZAKRYTÉ  
- OCELOVÉ PRVKY JE TREBA CHRÁNIŤ NÁTEROM PROTI KORÓZII  
- PRIESTOR PÁDU A PRIESTOR PÁDU INÉHO HRACIEHO ZARIADENIA SA  
SA NESMÚ PREKRÝVAŤ

Investor stavby:	Obec Lok, Poštová 23, 935 38 Lok		
Stavba:	Výstavba detského ihriska a fitparku v obecnom parku obce Lok		
Miesto stavby:	obec Lok		
Parc.č.:	494/7, 494/8, 494/9		
Zhotoviteľ projektu:	architektonická atelier <b>OK KRÍŽMA</b> Jasenová 32, 94901 Nitra tel: 0905 163 762		
Zodp. projektant:	Ing.arch.Zuzana Krížmová		
Vypracoval:	Ing.arch.Zuzana Krížmová		
Časť dok.	D	arch.-stavebné	
Stavebný objekt	01	SO-01 Zariadenie detsk. ihriska	
Stupeň dok.	projekt na stavebné povolenie		
Obsah výkř.	6 - DVOUHOJDAČKA S JEDNOU OSOU OTÁČANIA		
Mierka	1:25	Č.klasif. stavby	
Dátum	dec. 2015	Formát	3A4
D	01	10	15 00
Časť	SO	Profesia	Č.výkř.   Č.revizie
Zväzok č.			

Zväzok č.