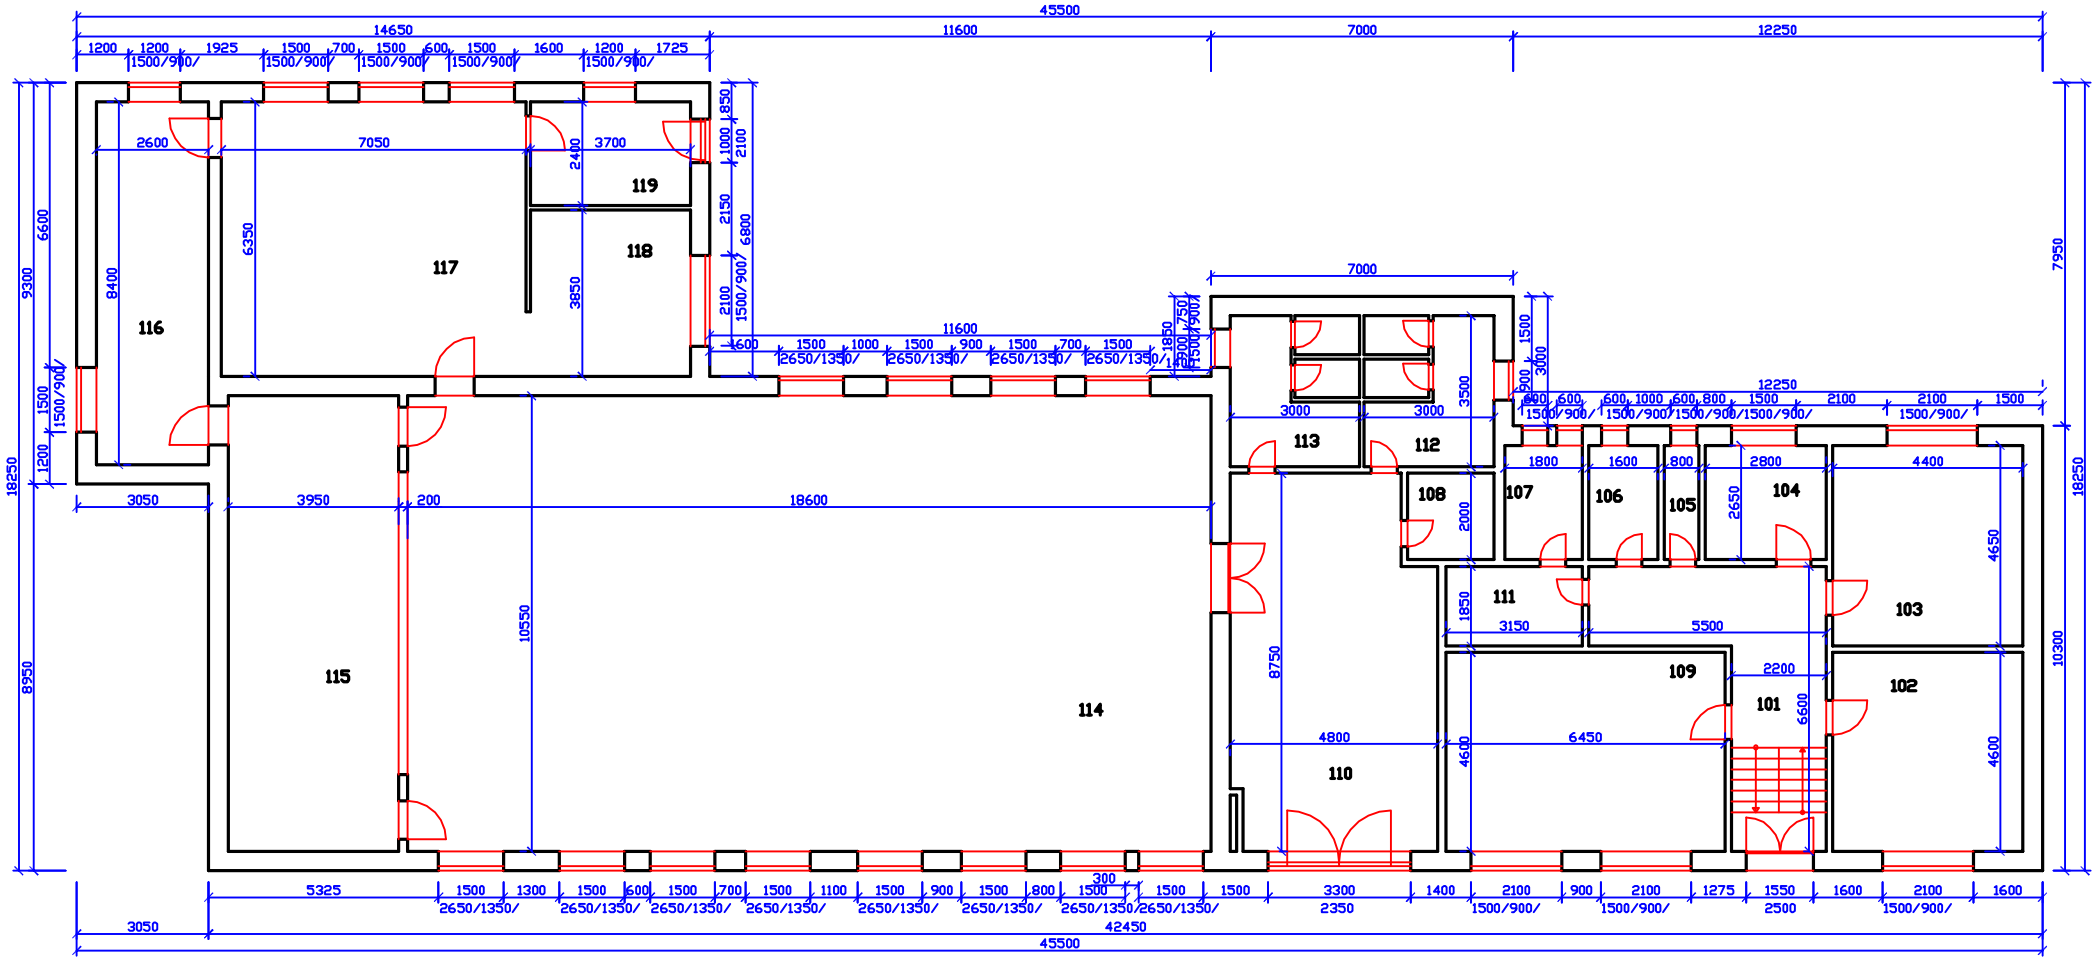

-JESTVUJUCE TEHLOVÉ MURIVO

LEGENDA

Č.M.	ÚČEL MIESTNOSTI	PLOCHA	PODLAHA	POZNÁMKA
101	CHODBA	14,65	JESTVUJÚCA	
102	KANCELÁRIA	20,24	JESTVUJÚCA	
103	KNIŽNICA	20,46	JESTVUJÚCA	
104	KUCHYNKA	7,42	JESTVUJÚCA	
105	SKLAD+EKONOMAT	2,12	JESTVUJÚCA	
106	SKLAD	4,24	JESTVUJÚCA	
107	SKLAD	4,77	JESTVUJÚCA	
108	SKLAD	4,00	JESTVUJÚCA	
109	ZASADAČKA	29,67	JESTVUJÚCA	
110	CHODBA	40,84	JESTVUJÚCA	
111	SKLAD	5,83	JESTVUJÚCA	
112	WC ŽENY	10,46	JESTVUJÚCA	
113	WC MUŽI	10,46	JESTVUJÚCA	
114	SÁLA	202,74	JESTVUJÚCA	
115	PÓDIUM	43,06	JESTVUJÚCA	
116	STUDENÁ SKLAD	22,36	JESTVUJÚCA	
117	KUCHYŇA	42,63	JESTVUJÚCA	
118	UMYVÁČKA RIADU	12,95	JESTVUJÚCA	
119	PRÍRUČNÝ SKLAD	9,30	JESTVUJÚCA	
120			JESTVUJÚCA	

Zodp. projektant	Vypracoval	Kreslil	Ing. EMIL BIL Jarková 400/12 091 12 STROPKOV
	Ing. Emil Bil		
Investor: Obec Beňadikovce, Beňadikovce 74			Formát: 2xA4
Okres: Svidník			Dátum: 07/22
Názov a miesto stavby: REKONŠTRUKCIA BUDOVY OBECNÉHO ÚRADU, BEŇADIKOVCE			Účel: S.P.
Obsah: PODORYS PRÍZEMIA-jestvujúci stav			Mierka: 1:100 Č. výkr.: 2