
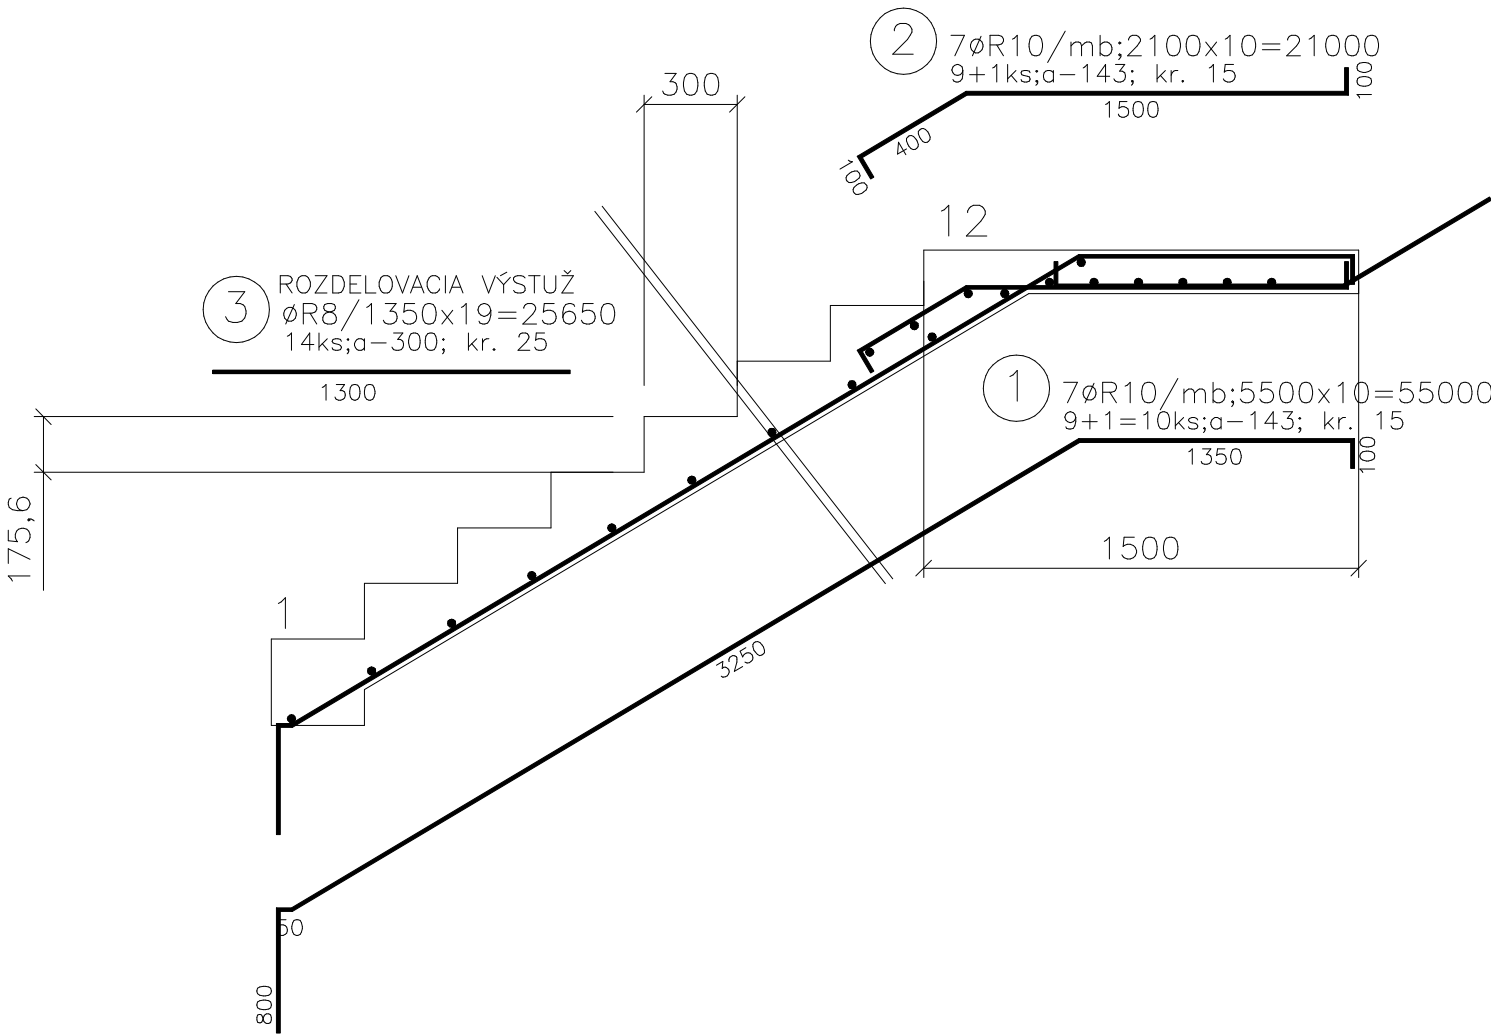


VÝSTUŽ SCHODISKA - SCH1  
M 1 : 25

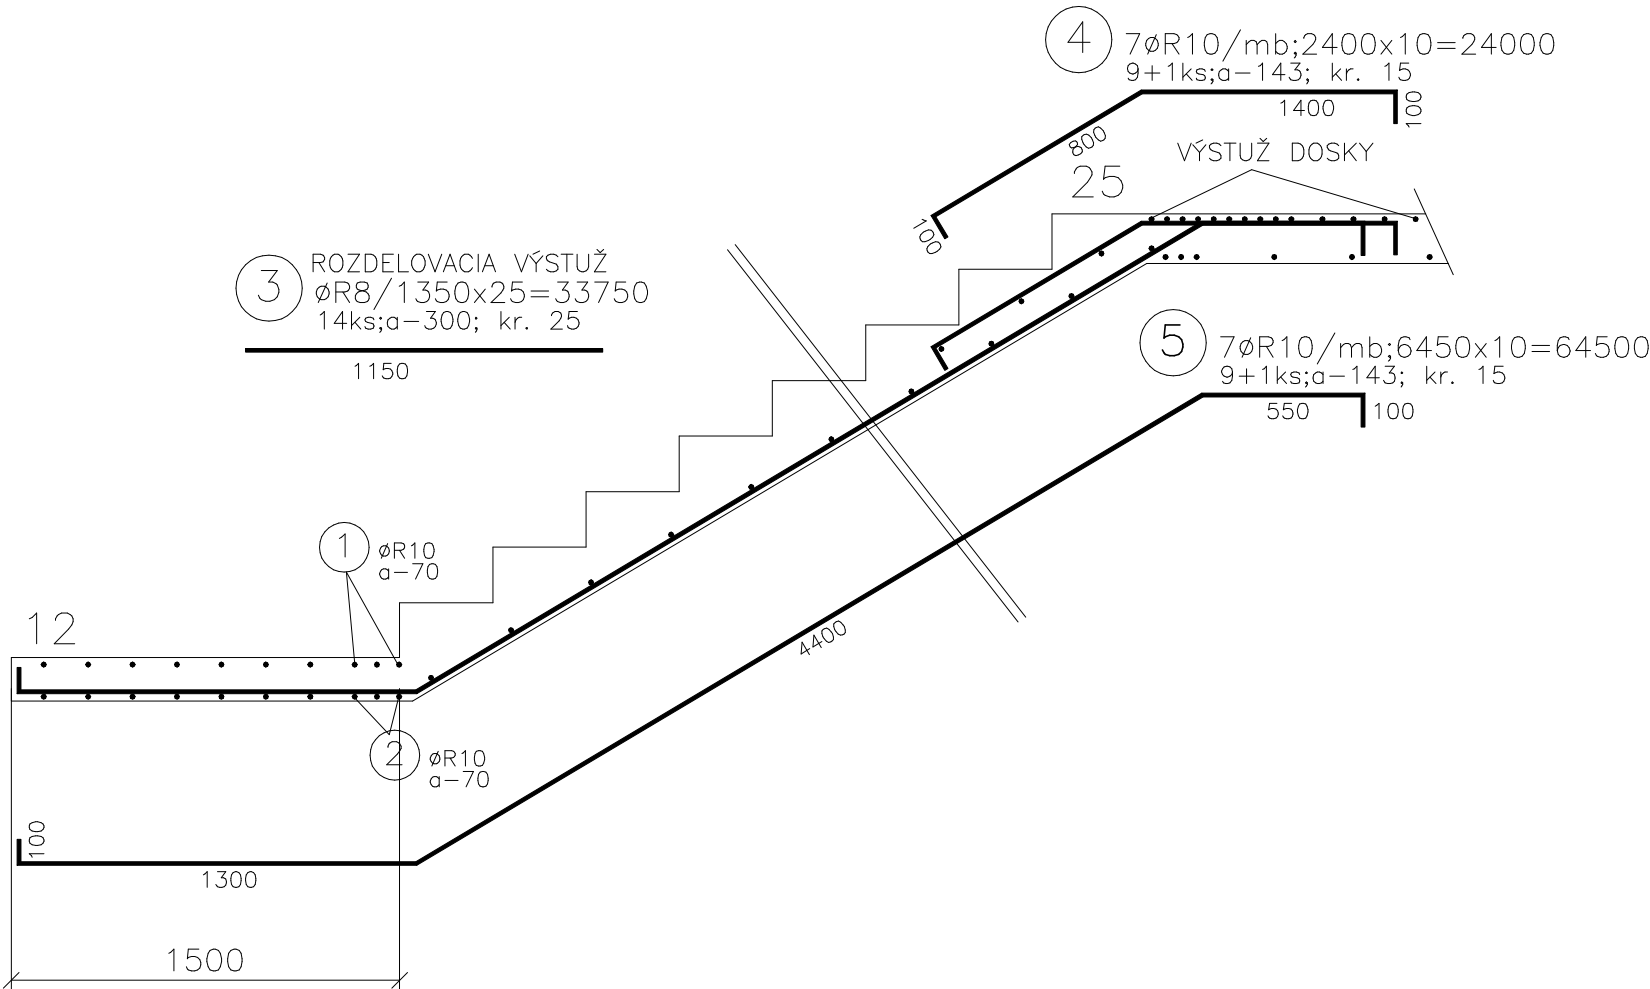

ZODPOVEDNÝ PROJEKTANT:  
ING. ARCH. JOZEF MELIŠEK

<b>SAXUM</b> S. R. O. mobil: 0905/248 393, tel.: 031/5692 371, turanijozef@gmail.com mobil: 0903/410 861 PROJEKTANT: JOZEF TURÁNI <i>Turan</i>	INVESTOR:	MESTO SENEC, MIEROVÉ NÁM. č.8, 903 01 SENEC					
	Miesto stavby:	MLYNSKÁ ul. č.50, 903 01 SENEC, p.č. 1564					
	NÁZOV AKCIE:	PRÍSTAVBA JEDÁLNE - ZÁKLADNÁ ŠKOLA, MLYNSKÁ					
	OBSAH:	VÝSTUŽ SCHODISKA		č. výkr.: S-02			
	VYPRACOVAL:	Jozef Turáni					
č. ZÁK.:	01/022	DÁTUM:	VI/2022	FORMÁT:	2x A4	MIERKA:	M 1:25
ARCHITEKTÚRA - NAVRHOANÝ STAV							