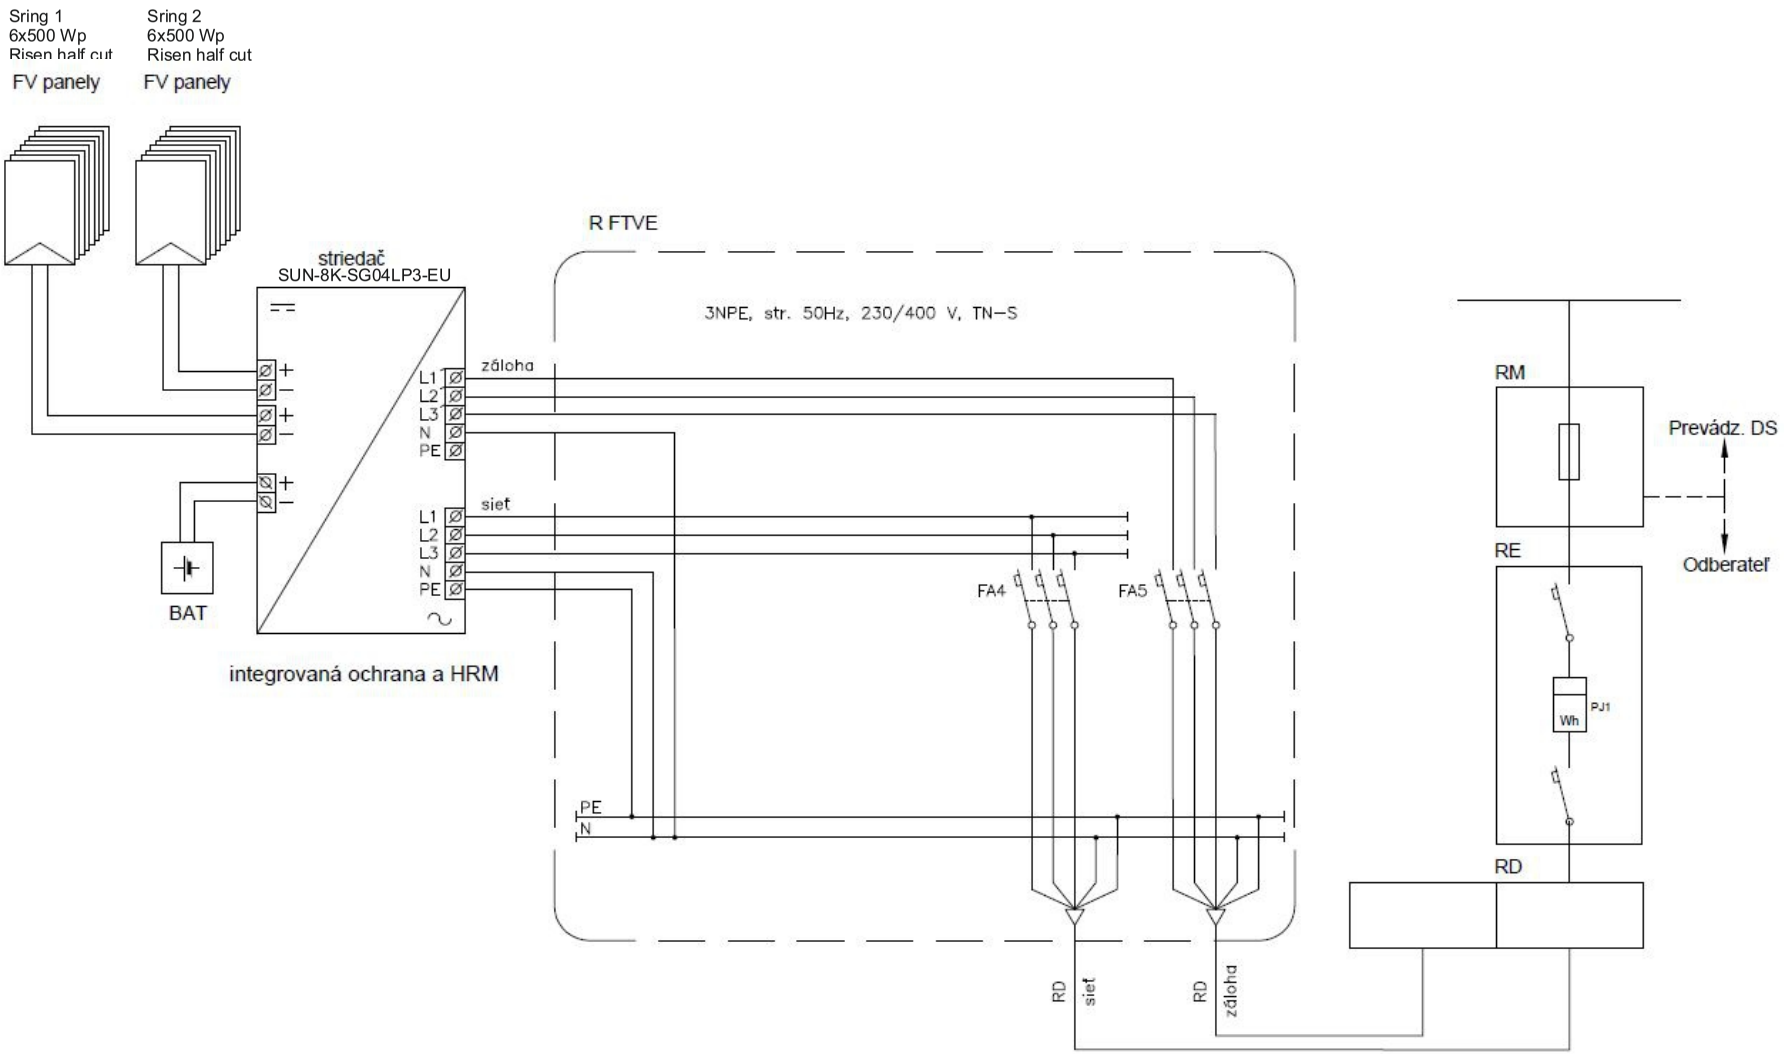

	ZOTPOV. PROJ. :	VYPRACOVAL :	STUPEŇ : RP
	Ing. Peter Nedeliak	Ing. Peter Nedeliak	DÁTUM : 04/2023
PROFESIA :	ELEKTROINŠTALÁCIA		FORMÁT : 3 A4
MIESTO STAVBY : MATERSKÁ ŠKOLA JANOVCE			
INVESTOR : Obec Janovce, 086 41 Raslavice			
STAVBA : FOTOVOLTICKÝ ZDROJ ENERGIE 6 kW OBJEKT : MATERSKÁ ŠKOLA JANOVCE			
OBSAH : RFTVE, HR. RDC			