


VZOROVÝ PRIEČNY REZ č.3

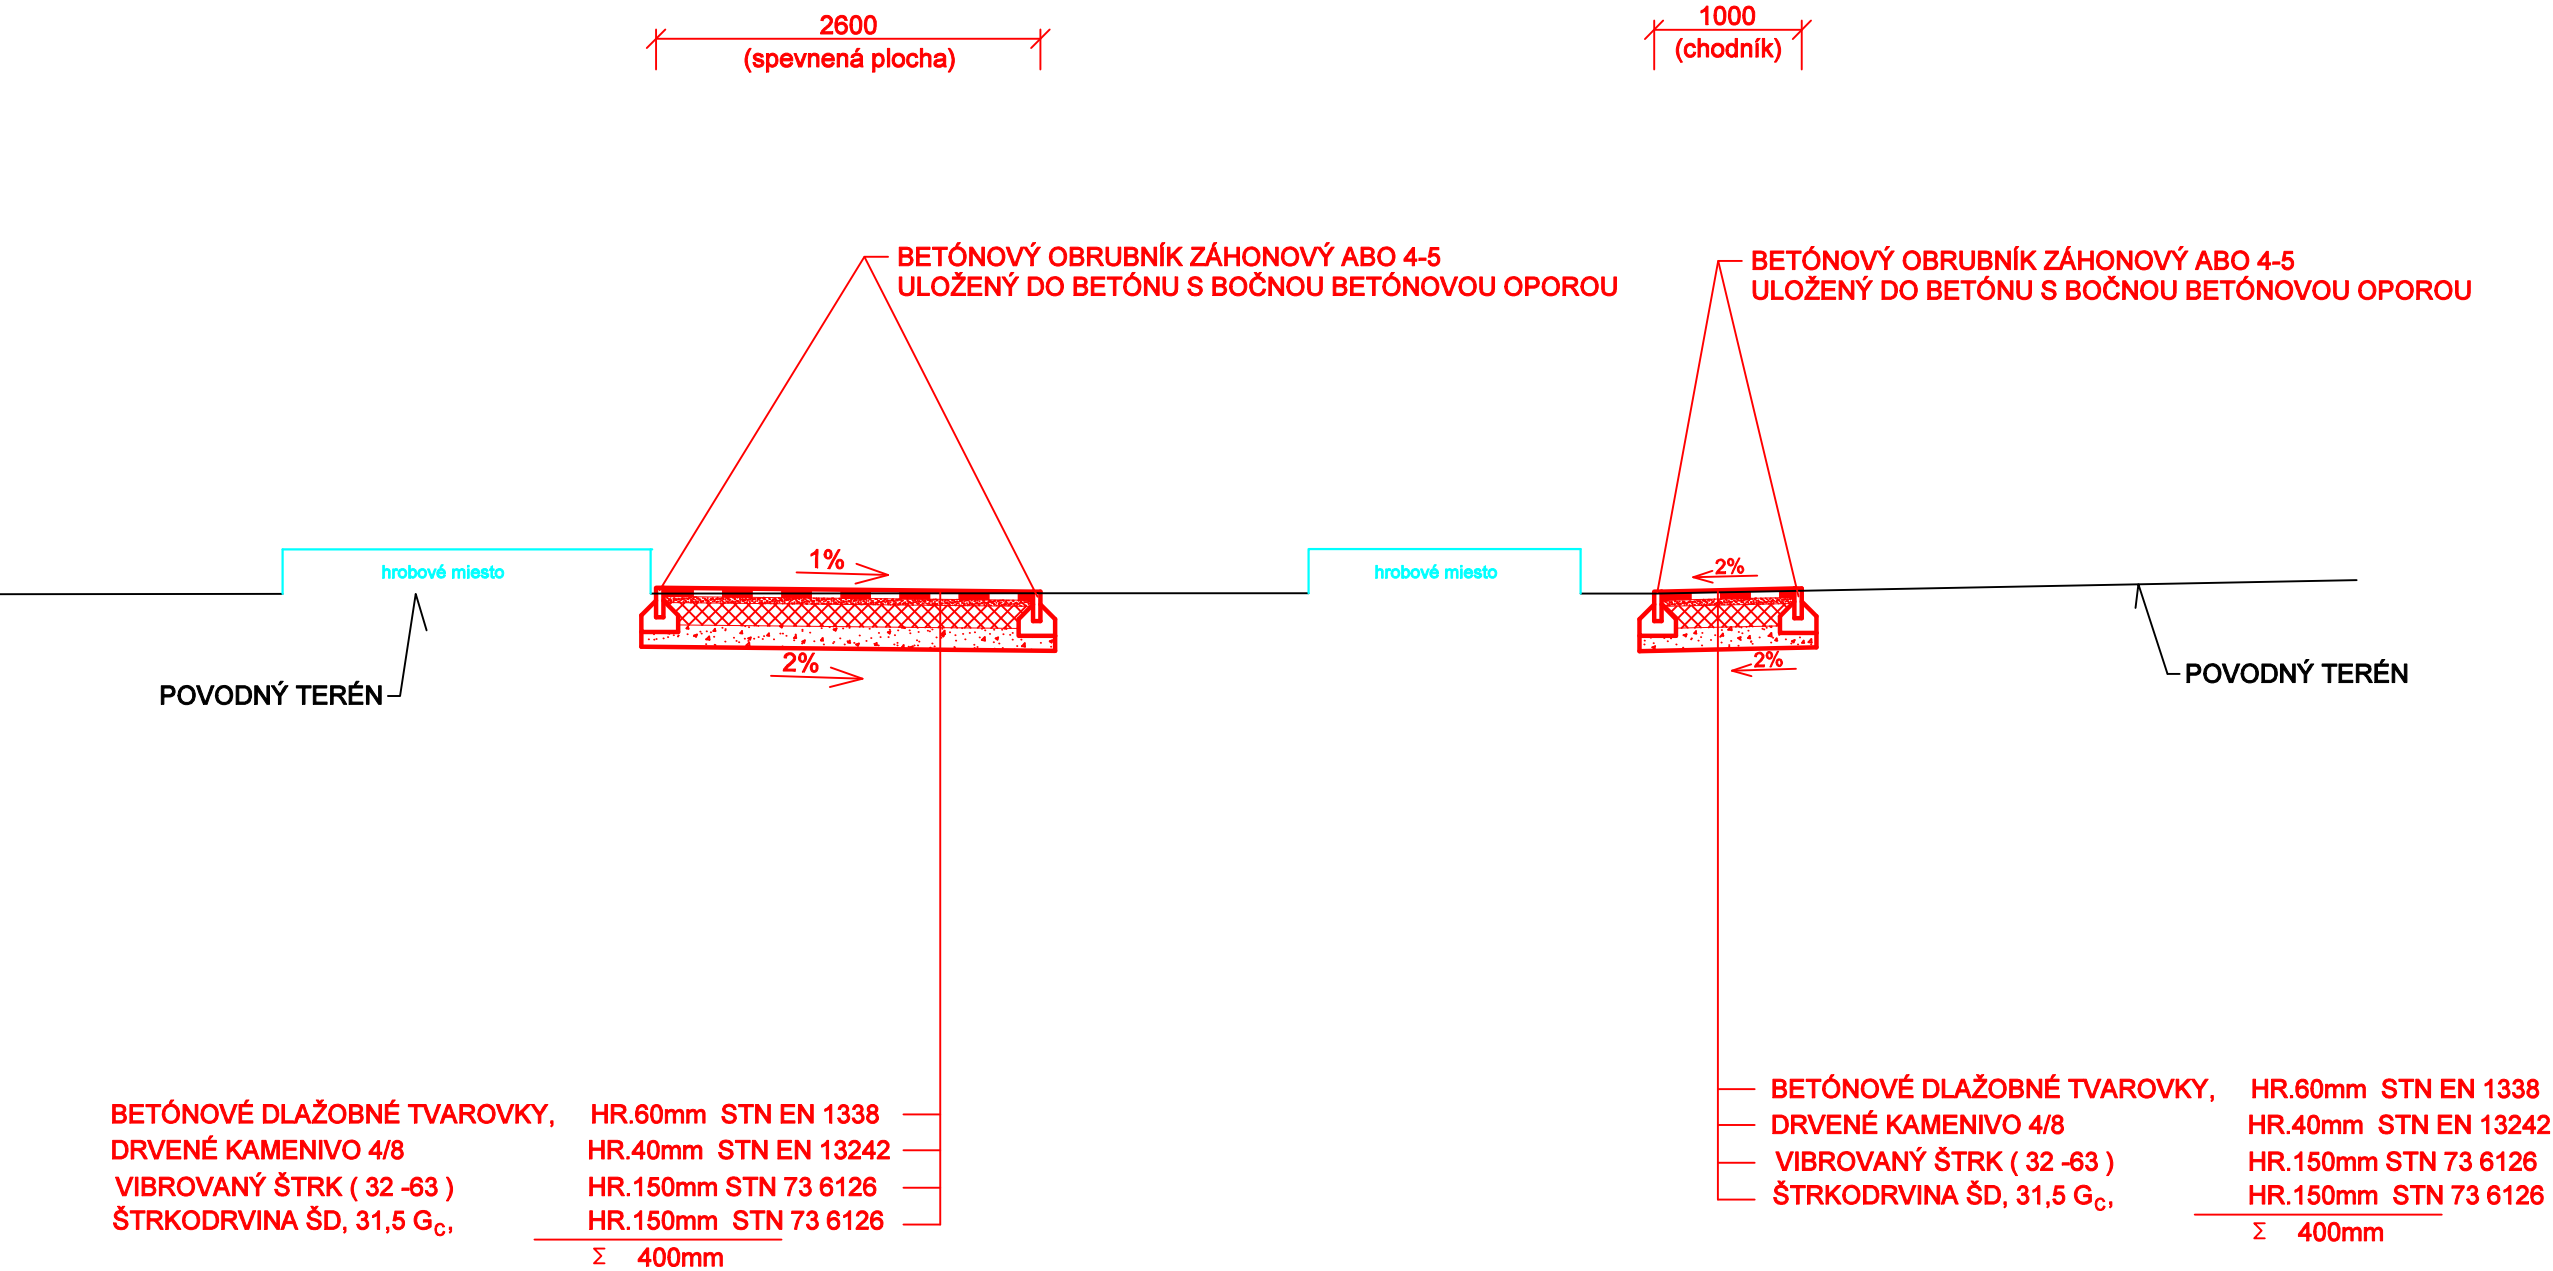

POZNÁMKA: PRED ZAHÁJENÍM ZEMNÝCH PRÁC JE NUTNÉ VYTÝČENIE INŽINIERSKYCH SIETÍ ICH SPRÁVCAMI
Výškový systém: Bpv
Súradnicový systém: S-JTSK
PROJEKTANT NENESIE ŽIADNU ZODPOVEDNOSŤ ZA ZMENY USKUTOČNENÉ BEZ JEHO PÍSOMNÉHO SÚHLASU!
ZHOTOVITEĽ JE POVINNÝ O ZISTENÝCH CHYBÁCH V DOKUMENTÁCII NEODKLADNE INFORMOVAŤ PROJEKTANTA!
ZHOTOVITEĽ JE POVINNÝ SKUTOČNÉ ROZMERY SKONTROLOVAŤ NA STAVBE!

| | | |
|---|-------------------------|-----------------|
| Zodp. proj. MELIŠ R. | Vypracoval: Ing.P.Meliš | Dátum : 12.2021 |
| Stupeň dok. PSP | Zák. č. 82-2021 | Arch. č. |
| KÚ : TRNAVSKÝ | OÚ : TRNAVA | MÚ : ZAVAR |
| Investor : Obec Zavar, Viktorínova 312/14, 919 26 Zavar | | |
| Názov : Cintorín - oprava chodníkov, p.č. 112/3, 113, 195/1 | | |
| VZOROVÝ PRIEČNY REZ č.3 | | |

| | |
|--|----------|
|  PROJEKTOVANIE DOPRAVNÝCH STAVIEB | |
| Formátov | 2A4 |
| Mierka : | Por.č.v. |
| 1:50 | 3 |