


ZDRUŽENÁ ŠACHTA  
1200/1200/1850 (vnútorne)

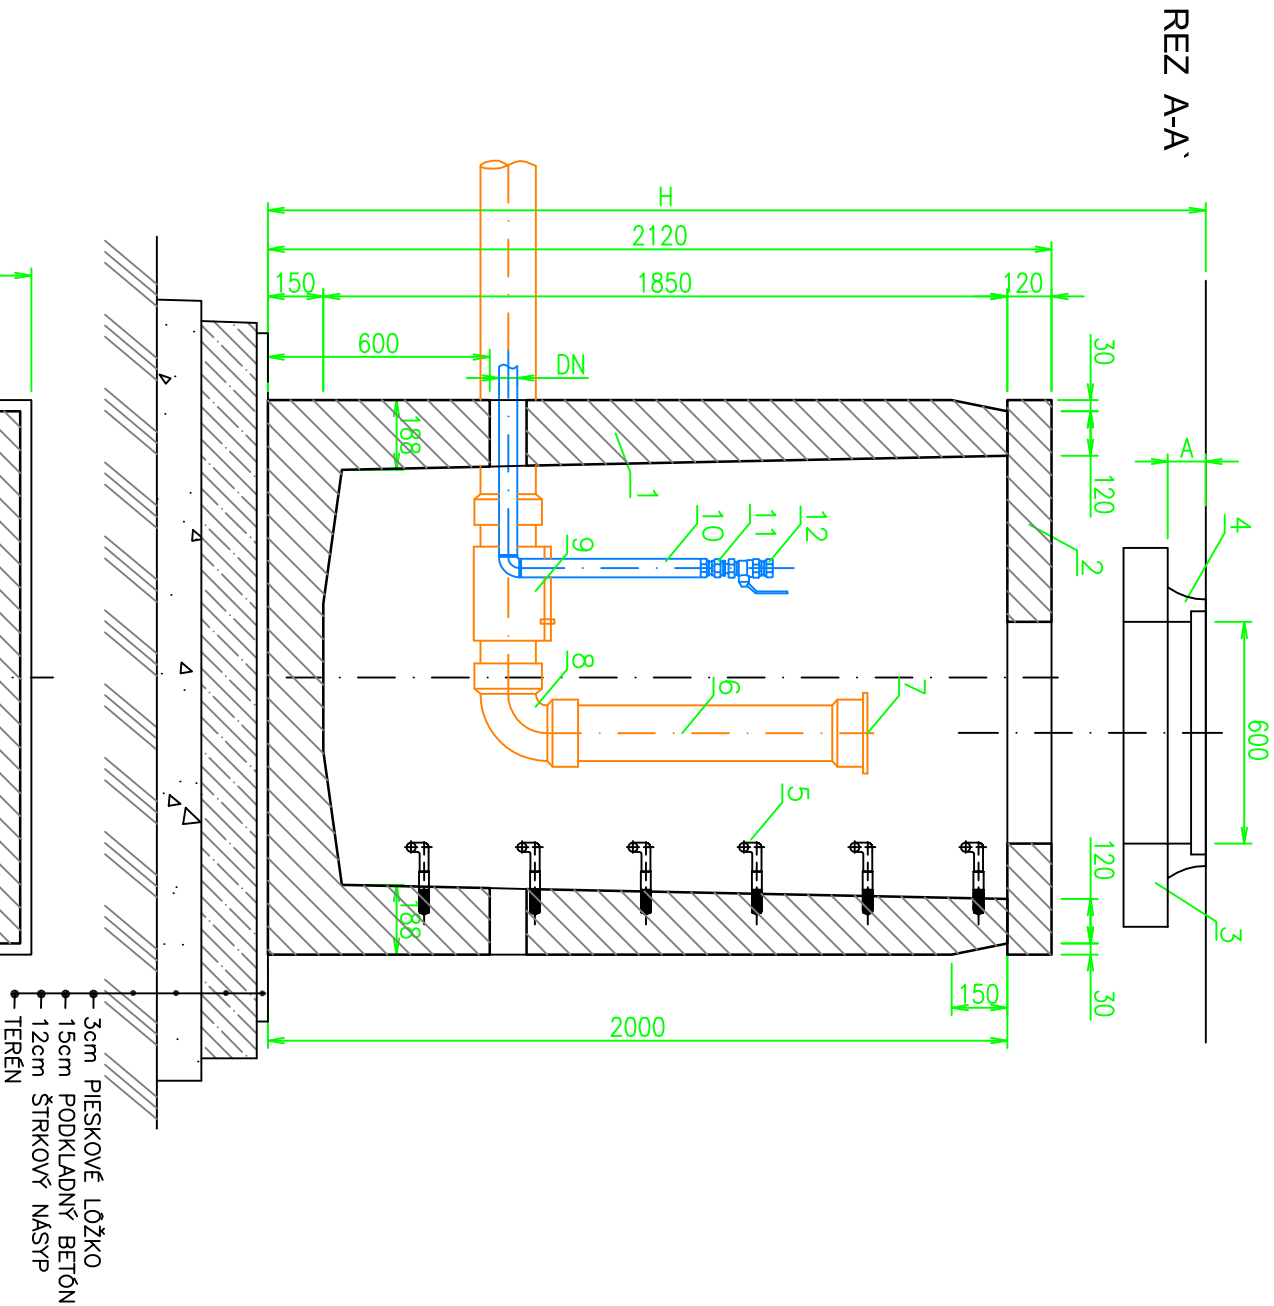

LEGENDA:

- 1 BETÓNOVÁ NADRŽ  
2 BETÓNOVÝ POKLOP  
3 BETÓNOVÁ SKRUŽ  
4 POKLOP 600x600 PRE ZADLAŽDENIE  
5 POPLASTOVANÉ STUPAČKY  
6 KANALIZAČNÁ RÚRA PVC DN160  
7 ZÁTKA PVC DN160  
8 KOLENO PVC DN160  
9 SPÄTNÁ KLAPKA PROTI VZDUTEJ VODE A ZÁPACHU DN160  
10 RÚRA OC NEREZ ZÁVIT. 1"  
11 SPÄTNÝ VENTIL 1"  
12 GULOVÝ VENTIL 1" S PRIPOJENÍM NA HADICU
- ZAŤAŽENIE POKLOPU  
400kN  
A=100  
NAŤAŽÍ KUS 4,5t

01	08/23	detail šachty pre napojenie objektov	Ing. Vašková	Ing. Vašková
Rev.	Dátum:	Popis zmeny:	Vypracovali:	Kontrolovali:

Investor:

Mesto Trenčín  
Mierové námestie 2, 911 64 Trenčín

Názov:

TRENČÍN - REVITALIZÁCIA PEŠEJ ZÓNY  
Hviezdoslavova - Jaselská - Vajanského - Sládkovičova  
INŽINIERSKE SIETE

Okres / obec:

Trenčín

Katastr. územie:

Trenčín (864528)

Koordinátor projektu:

De Bondt s.r.o.  
Rybárska 7389, 911 01 Trenčín  
tel: 032/7480010, fax 7480013  
e-mail: info@debondt.sk

Autor architektonického návrhu:

Atelier Art s.r.o.  
Radlinského 24C, 821 07 Bratislava

Projektant:

MonstavProjekt s.r.o.  
SNP 26, 934 01 Levice  
tel: 0905 575607  
e-mail: monstav@monstav.sk

Zodpovedný projektant:

Ing. Jaroslava Vašková  
Vypracoval:  
Ing. Jaroslava Vašková

Stupeň:

PROJEKT PRE STAVEBNÉ POVOLENIE

Objekt:

SO 12 Pripojenie objektov na pitnú vodu  
SO 22 Pripojenie objektov na verejnú kanalizáciu

Názov výkresu:

ZDRUŽENÁ ŠACHTA PRE NÁPOJENIE  
PREDAJNÝCH STÁNKOV

Paré:

Pečiatka:



Zák.č. 21-01-08

Dátum: 05.2021

Formát: 2xA4

Mierka: 1 : 20

Č. výkresu:

DSP.E.12.VS.06

STUPEN | OŠET | PROJEKTA | VÝKRES

Obsah tohoto výkresu je výhradným majetkom zhotoviteľa a nemôže byť reprodukováný, kopírovaný, ani inak odovzdávaný tretím osobám bez súhlasu zhotoviteľa!