



POHL'AD SEVEROVÝCHODNÝ

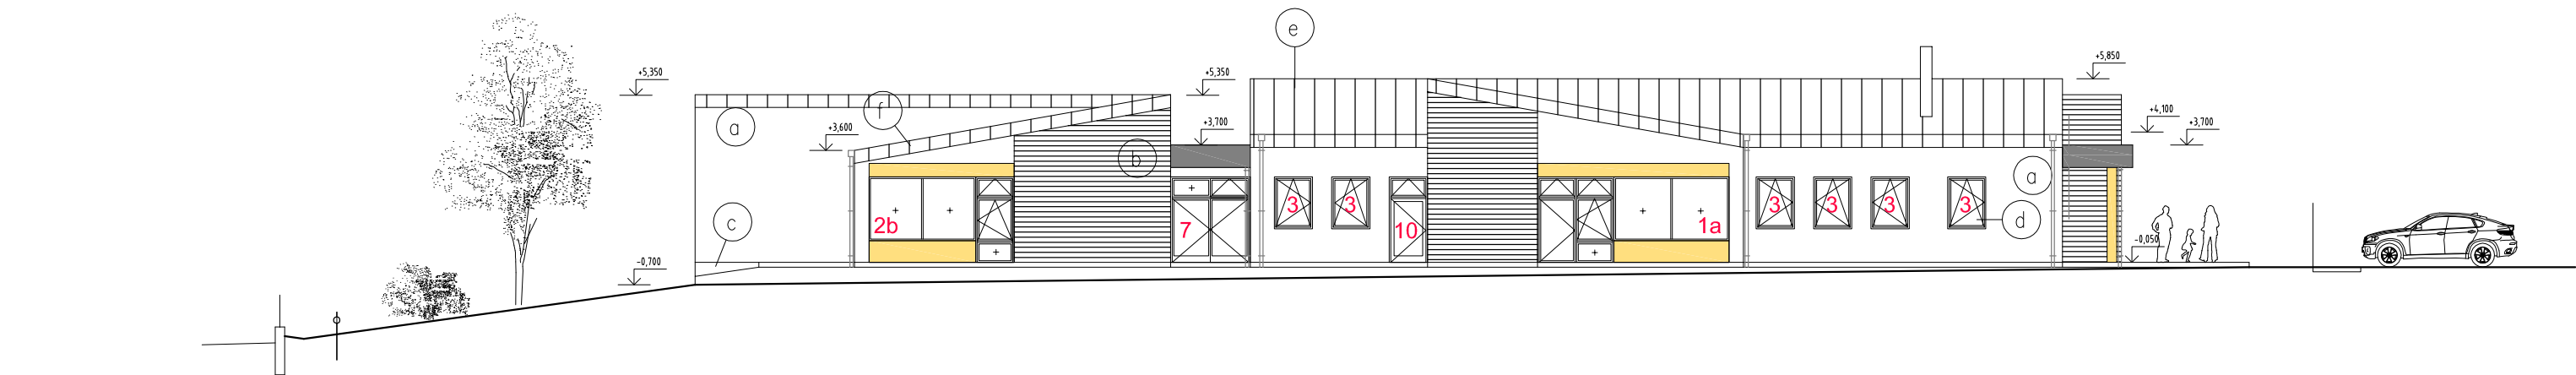

POHL'AD JUHOZÁPADNÝ

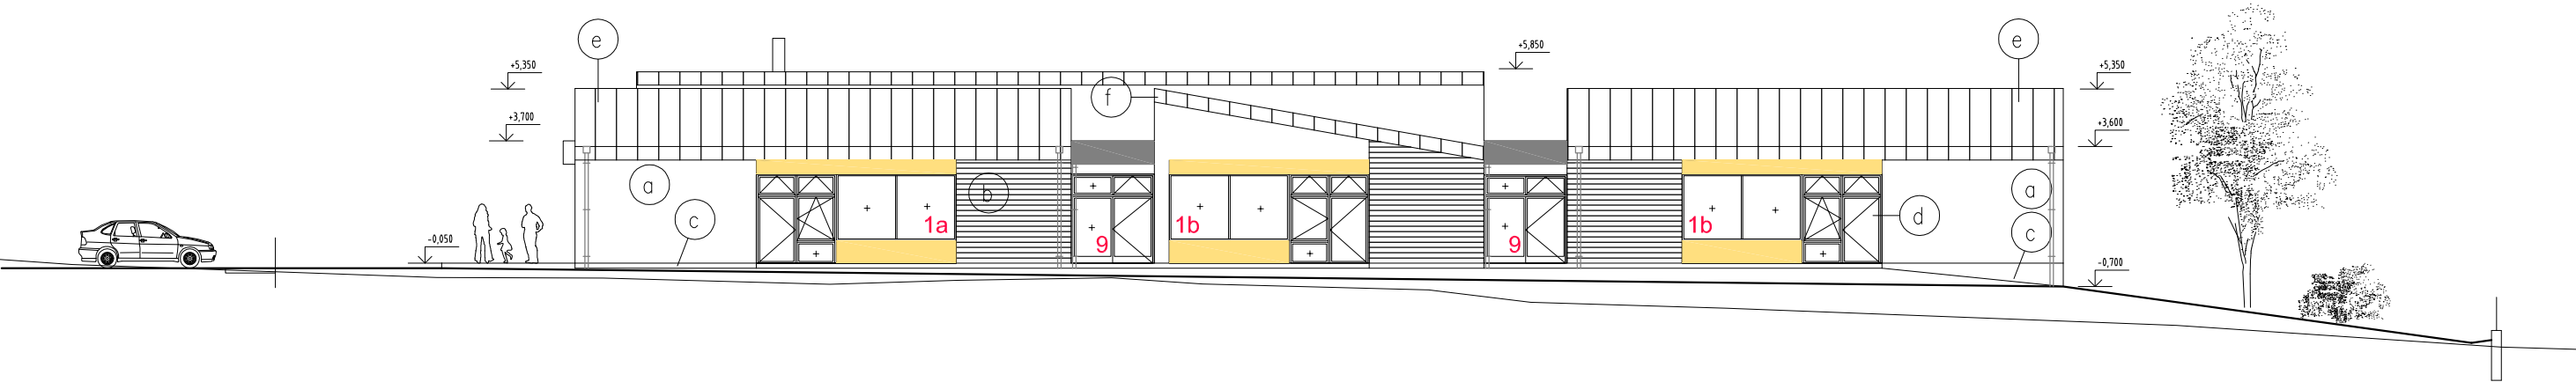

LEGENDA :

- (a) VONKAJŠIA SILIKÓNOVÁ OMIETKA - HLADKÁ
- (b) VONKAJŠIA SILIKÓNOVÁ OMIETKA - DEKOR
- (c) OTERUVZDORNÁ OMIETKA SOKLA
- (d) PLASTOVÉ OKNÁ A DVERE
- (e) PLECHOVÁ STREŠNÁ KRYTINA
- (f) KLAMPIARSKÉ VÝROBKY Z LAKOPLASTU, OPLECHOVANIE STRECHY
- (g) POŽIARNY REBRÍK

HLAVNÝ PROJEKTANT : Ing. arch. Peter Hajtáš		VYPRACOVALI : Ing. arch. Monika Balarová, Ing. arch. Alena Hajtášová		<div><b>A.P.H.</b></div> <div><b>atelier, s.r.o.</b></div> <div>Kufcovova 13, 080 05 Prešov tel./fax. : +421 51 7721190 e-mail : aph@aph-atelier.sk</div>		
NÁZOV STAVBY: <div>Materská škola v Malom Šariši</div> <div>- novostavba</div>						
MIESTO STAVBY:		Malý Šariš, parcela KN-C 155, 156/10 a 144/1, k.ú. Malý Šariš			MIERKA: 1:200	DIEL:
INVESTOR:		Obec Malý Šariš, 080 01 Malý Šariš 104			FORMAT: 2 x A4	ASR
STAVEB. OBJEKT:		SO01 Materská škola			DÁTUM: 05/2021	Č. VÝKRESU: <div>DSP</div> <div>3a</div>
OBSAH VÝKRESU:		POHL'ADY SV, JZ			STUPEŇ:	
Kopírovanie tejto dokumentácie bez súhlasu majiteľa je trestné podľa §21, Odst. d) Zákona č. 383/1997 Z.z.						