LEGENDA MIESTNOSTÍ

č.m.	názov miest.	m2	podlaha	poznámka
1.01	ZÁVETRIE	30,76	KAMEN. DLAŽBA	
1.02	ZÁDVERIE	11,52	KAMEN. DLAŽBA	
1.03	VSTUPNÁ HALA	39,53	KAMEN. DLAŽBA	
1.04	VRÁTNICA	11,52	VLYSKY	pri umývadle keramický obklad do v=1,5m
1.05	SCHODIŠTE	40,72	KAMEN. DLAŽBA	
1.06	CHODBA	19,47	KAMEN. DLAŽBA	
1.07	KANCELÁRIA	17,0	VLYSKY	pri umývadle keramický obklad do v=1,5m
1.08	ZÁSTUPCA RIADITELA	19,19	VLYSKY	pri umývadle keramický obklad do v=1,5m
1.09	KANCELÁRIA RIADITELA	21,16	VLYSKY	pri umývadle keramický obklad do v=1,5m
1.10	PREDSIEŇ	1,40	KERAM. DLAŽBA	pri umývadle keramický obklad do v=1,5m
1.11	WC UČITELOV	1,53	KERAM. DLAŽBA	pri umývadle keramický obklad do v=1,5m
1.12	ZÁDVERIE	1,35	KAMEN. DLAŽBA	
1.13	CHODBA	6,99	KAMEN. DLAŽBA	
1.14	WC	1,47	KERAM. DLAŽBA	
1.15	KÚPEĽŇA	4,57	KERAM. DLAŽBA	keramický obklad do v=1,5m
1.16	KOMORA	1,67	KAMEN. DLAŽBA	
1.17	SPÁLŇA	20,38	VLYSKY	
1.18	OBÝVACIA IZBA	28,78	VLYSKY	
1.19	KUCHYŇA	10,63	KAMEN. DLAŽBA	pri kuchynskej linke olejový nátter
1.20	ŠPAJZA	1,53	KAMEN. DLAŽBA	
1.21	CHODBA	81,91	KAMEN. DLAŽBA	
1.22	ARCHÍV	4,98	KAMEN. DLAŽBA	
1.23	KLUBOVŇA	37,41	VLYSKY	
1.24	KRESLIAREŇ	76,66	VLYSKY	pri umývadle keramický obklad do v=1,5m
1.25	SKLAD UPRATOVAČKY	6,69	KAMEN. DLAŽBA	pri umývadle keramický obklad do v=1,5m
1.26	SKLAD	14,23	KAMEN. DLAŽBA	
1.27	KLUBOVŇA	19,41	VLYSKY	
1.28	ZBOROVŇA	76,78	KAMEN. DLAŽBA	pri umývadle keramický obklad do v=1,5m
1.29	PREDSIEŇ	2,09	KERAM. DLAŽBA	pri umývadle keramický obklad do v=1,5m
1.30	WC CHLAPCI	1,54	KERAM. DLAŽBA	keramický obklad do v=2,0m
1.31	PREDSIEŇ	2,23	KERAM. DLAŽBA	pri umývadle keramický obklad
1.32	WC DIEVČATÁ	1,64	KERAM. DLAŽBA	keramický obklad do v=2,0m
1.33	KLUBOVŇA	15,32	VLYSKY	

PAVILÓN "A"
PÔDORYS PRÍZEMIA M=1:100

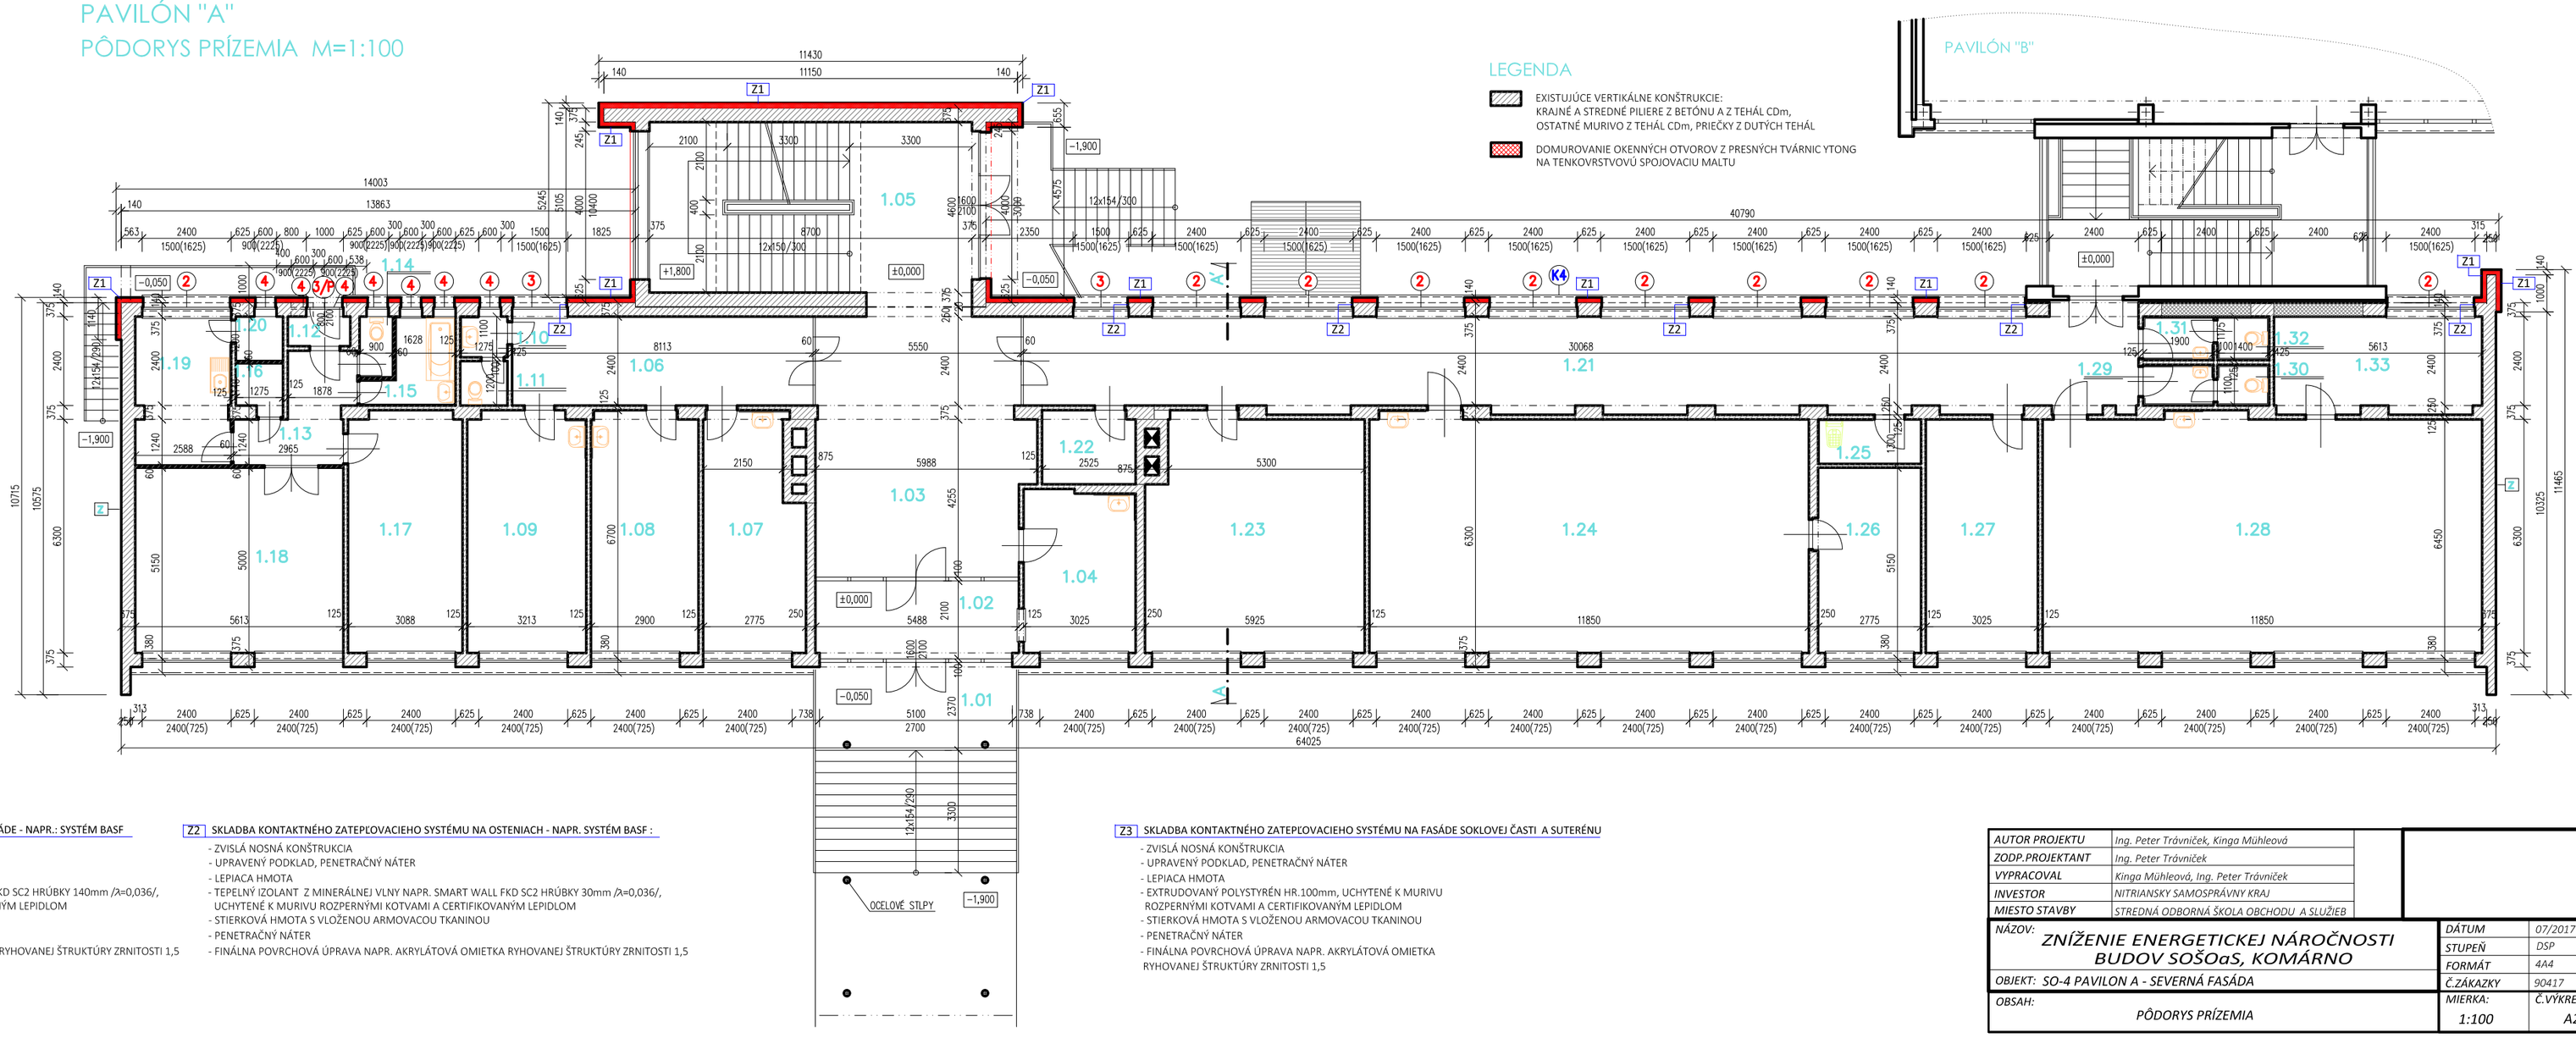

LEGENDA

EXISTUJÚCE VERTIKÁLNE KONŠTRUKCIE:
KRAJNÉ A STREDNÉ PILIERE Z BETÓNU A Z TEHÁL CDm,
OSTATNÉ MURIVO Z TEHÁL CDm, PRIEČKY Z DUTÝCH TEHÁL

DOMUROVANIE OKENNÝCH OTVOROV Z PRESNÝCH TVÁRNIC YTONG
NA TENKOVRSTVOVÚ SPOJOVACIU MALTU

Z1 SKLADBA KONTAKTNÉHO ZATEPĽOVACIEHO SYSTÉMU NA FASÁDE - NAPR.: SYSTÉM BASF

- ZVISLÁ NOSNÁ KONŠTRUKCIA
- UPRAVENÝ PODKLAD, PENETRAČNÝ NÁTER
- LEPIACA HMOTA
- TEPELNÝ IZOLANT Z MINERÁLNEJ VLNY NAPR. SMART WALL FKD SC2 HRÚBKY 140mm /λ=0,036/, UCHYTENÉ K MURIVU ROZPERNÝMI KOTVAMI A CERTIFIKOVANÝM LEPIDLOM
- STIERKOVÁ HMOTA S VLOŽENOU ARMOVACOU TKANINOU
- PENETRAČNÝ NÁTER
- FINÁLNA POVRCHOVÁ ÚPRAVA NAPR. AKRYLÁTOVÁ OMIETKA RYHOVANEJ ŠTRUKTÚRY ZRNITOSTI 1,5

Z2 SKLADBA KONTAKTNÉHO ZATEPĽOVACIEHO SYSTÉMU NA OSTENIACH - NAPR. SYSTÉM BASF :

- ZVISLÁ NOSNÁ KONŠTRUKCIA
- UPRAVENÝ PODKLAD, PENETRAČNÝ NÁTER
- LEPIACA HMOTA
- TEPELNÝ IZOLANT Z MINERÁLNEJ VLNY NAPR. SMART WALL FKD SC2 HRÚBKY 30mm /λ=0,036/, UCHYTENÉ K MURIVU ROZPERNÝMI KOTVAMI A CERTIFIKOVANÝM LEPIDLOM
- STIERKOVÁ HMOTA S VLOŽENOU ARMOVACOU TKANINOU
- PENETRAČNÝ NÁTER
- FINÁLNA POVRCHOVÁ ÚPRAVA NAPR. AKRYLÁTOVÁ OMIETKA RYHOVANEJ ŠTRUKTÚRY ZRNITOSTI 1,5

Z3 SKLADBA KONTAKTNÉHO ZATEPĽOVACIEHO SYSTÉMU NA FASÁDE SOKLOVEJ ČASTI A SUTERÉNU

- ZVISLÁ NOSNÁ KONŠTRUKCIA
- UPRAVENÝ PODKLAD, PENETRAČNÝ NÁTER
- LEPIACA HMOTA
- EXTRUDOVANÝ POLYSTYRÉN HR.100mm, UCHYTENÉ K MURIVU ROZPERNÝMI KOTVAMI A CERTIFIKOVANÝM LEPIDLOM
- STIERKOVÁ HMOTA S VLOŽENOU ARMOVACOU TKANINOU
- PENETRAČNÝ NÁTER
- FINÁLNA POVRCHOVÁ ÚPRAVA NAPR. AKRYLÁTOVÁ OMIETKA RYHOVANEJ ŠTRUKTÚRY ZRNITOSTI 1,5

AUTOR PROJEKTU	Ing. Peter Trávniček, Kinga Mühleová
ZODP.PROJEKTANT	Ing. Peter Trávniček
VYPRACOVAL	Kinga Mühleová, Ing. Peter Trávniček
INVESTOR	NITRIANSKY SAMOSPRÁVNY KRAJ
MIESTO STAVBY	STREDNÁ ODBORNÁ ŠKOLA OBCHODU A SLUŽIEB

NÁZOV: ZNÍŽENIE ENERGETICKEJ NÁROČNOSTI BUDOV SOŠOaS, KOMÁRNO

OBJEKT: SO-4 PAVILON A - SEVERNÁ FASÁDA

OBSAH: PÔDORYS PRÍZEMIA

DÁTUM	07/2017
STUPEŇ	DSP
FORMÁT	4A4
Č.ZÁKAZKY	90417
MIERKA:	1:100
Č.VÝKRESU:	A2.