


VZOROVÉ PRIEČNE REZY

MIERKA 1:50

MK SPOJNICA UL. HRBSKÁ - CESTA NA VINICE

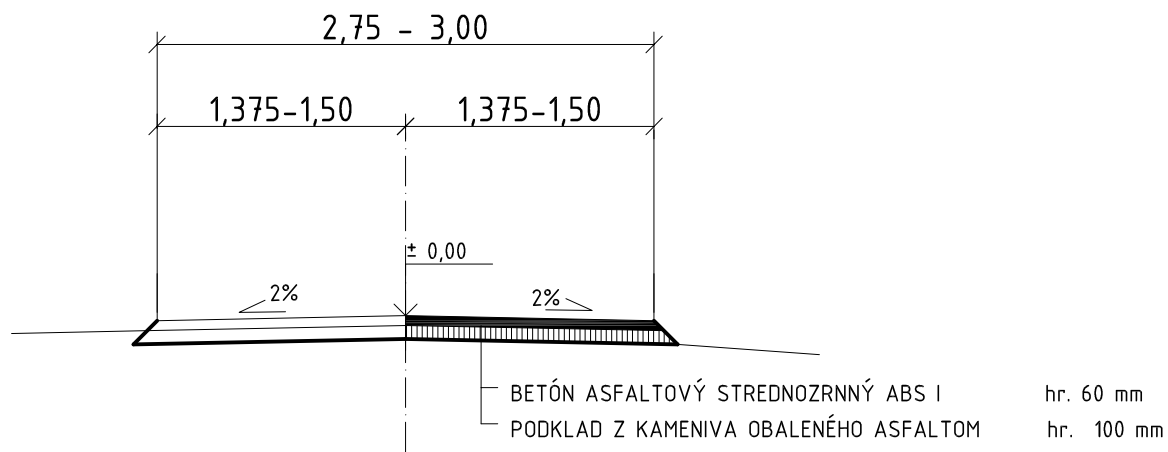

MK ULICA PIVNIČNÁ

