


VZOROVÉ PRIEČNE REZY

MIERKA 1:50

MK CESTA NA VINICE

STANIČENIE 0,000 - 0,143

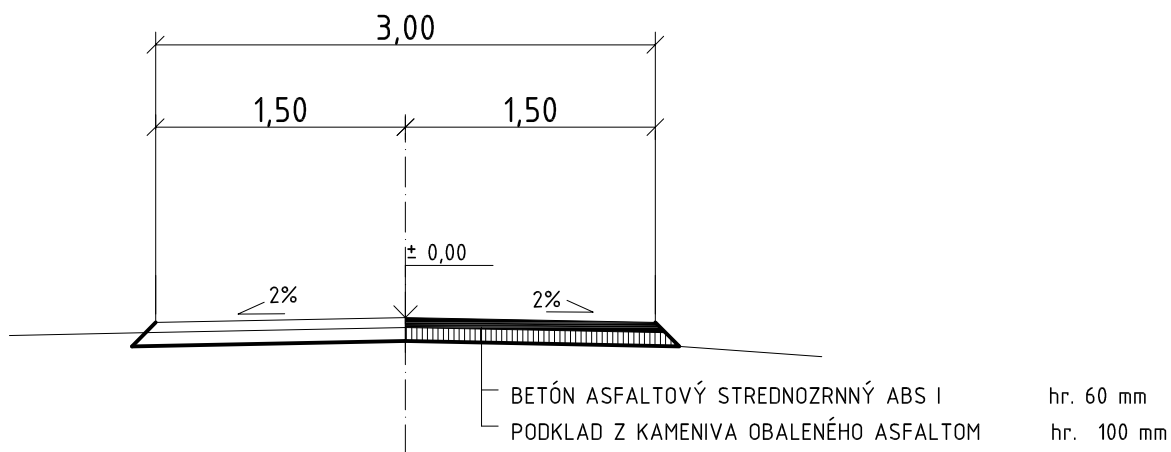

MK CESTA NA VINICE

STANIČENIE 0,143 - 0,160

