REZ _ A-A´

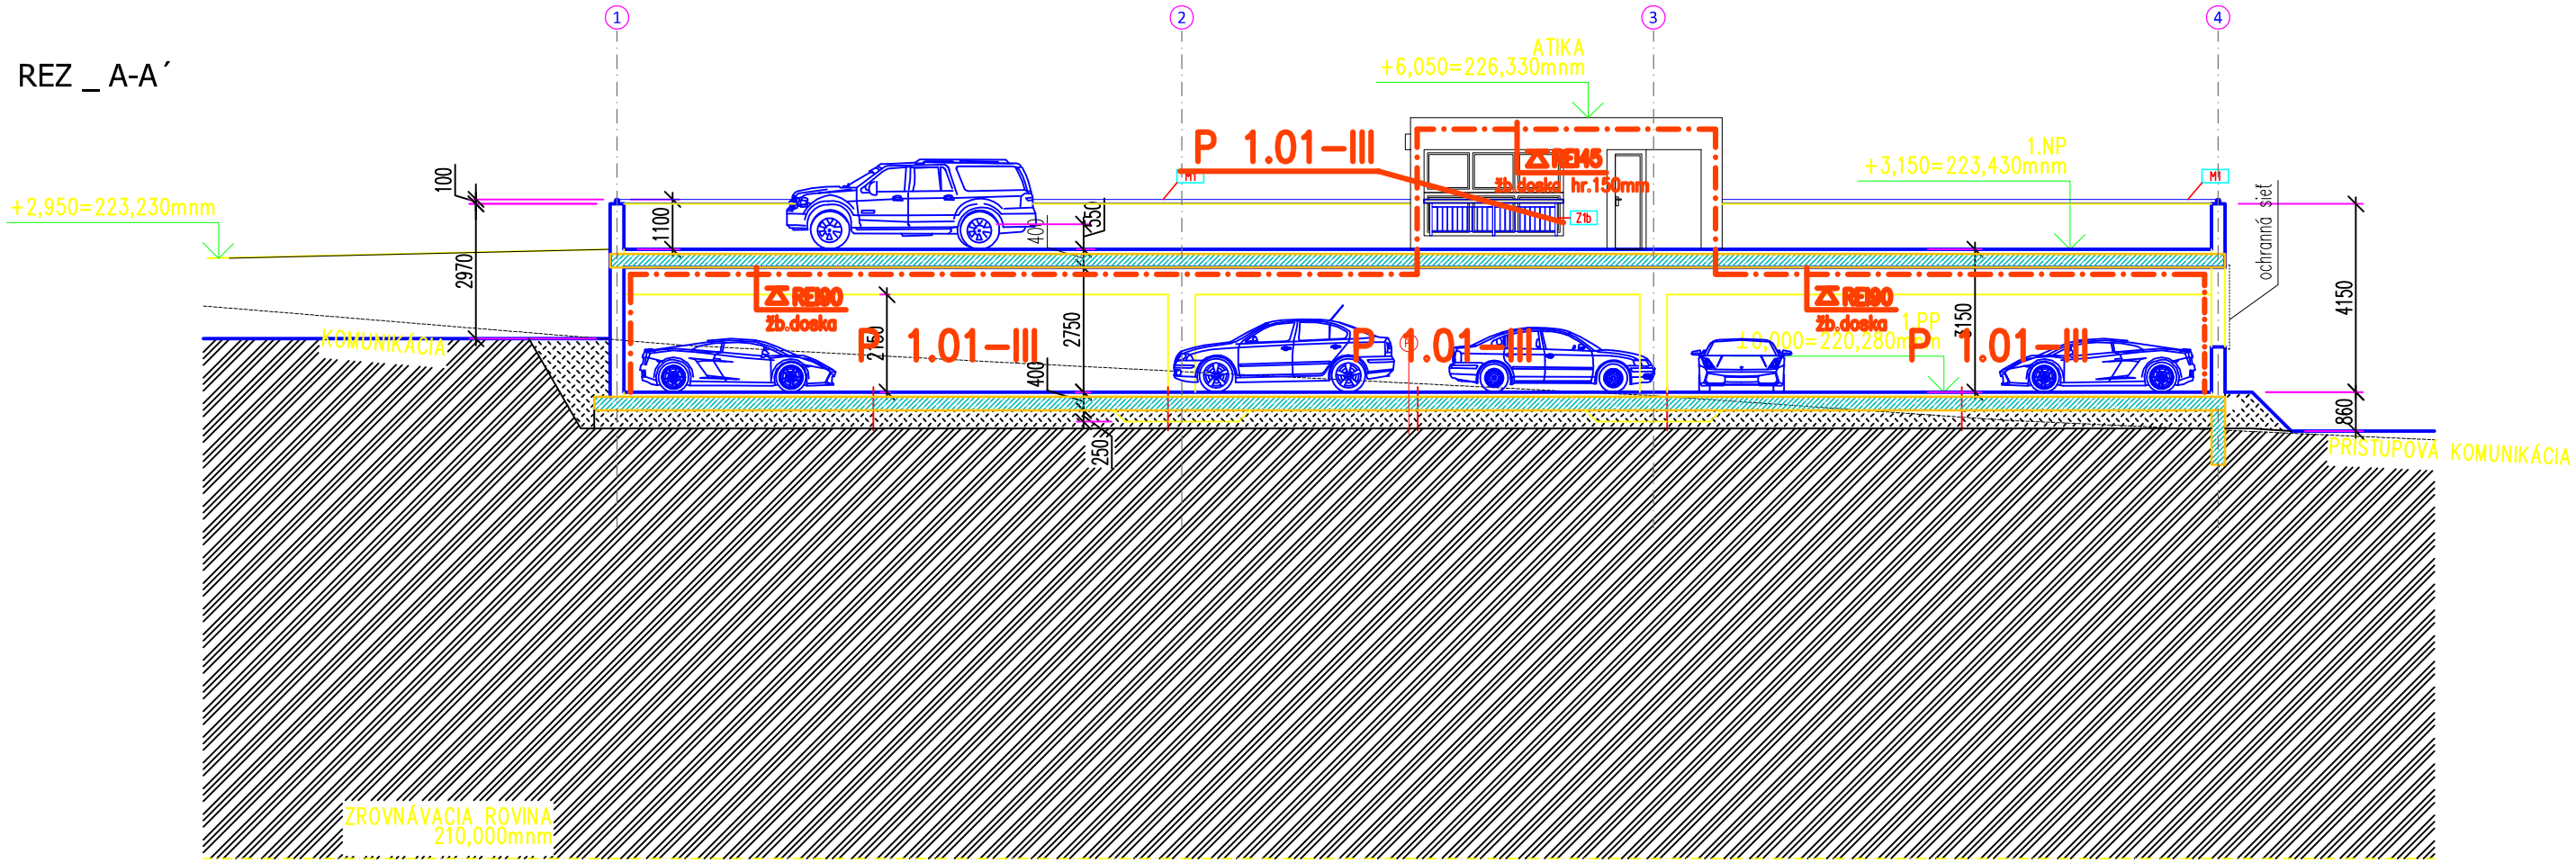

REZ _ B

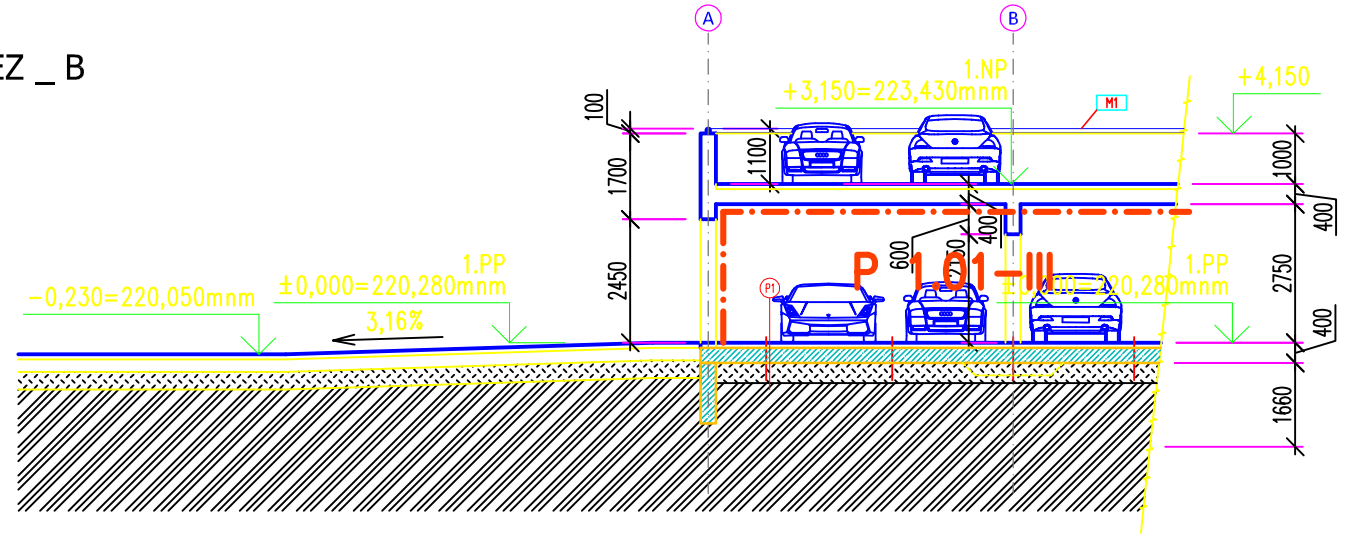

REZ _ C

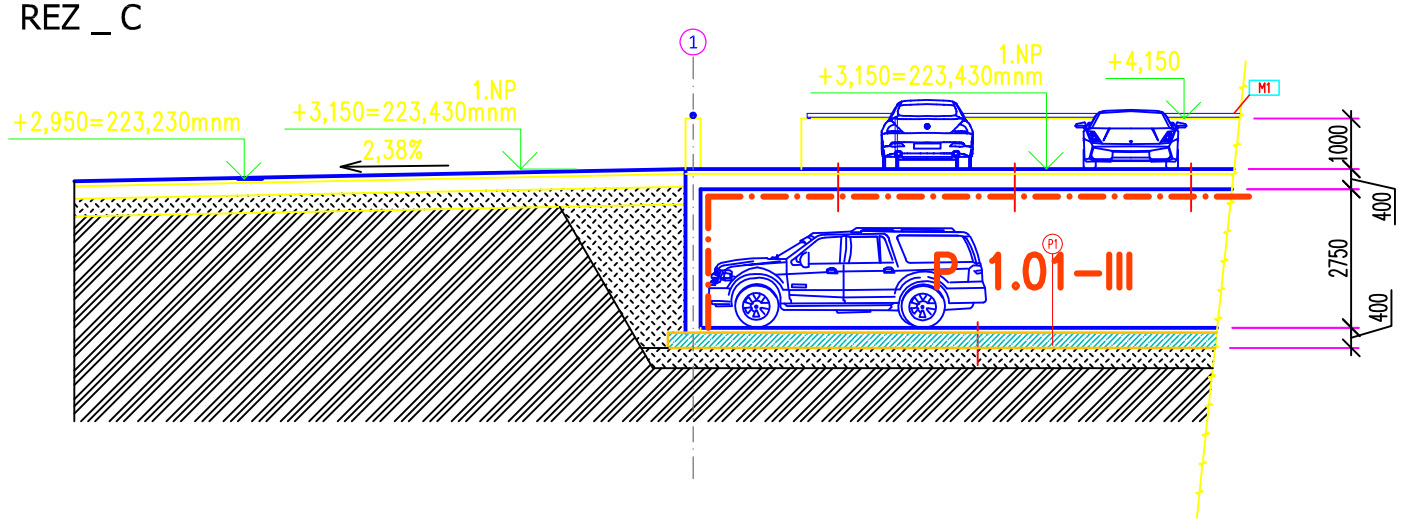

±0,000=220,280mnm

Autor	Ing.arch. Sobčák Jozef		SIMP, s.r.o. Kopanice 666/1 Žilina 010 07	
HIP a autor	Ing.arch. Sobčák Jozef			
Zodpovedný projektant	Ivan Žiak, špecialista PO			
Objednávateľ	MČ Karlová Ves, Nám. sv. Františka 8, 842 62 Bratislava 4			
Katastrálne územie	Bratislava - Karlová Ves	Parcela č.: 1669/112 a 1669/308	Stupeň	projekt pre stavebné povolenie
Stavba	**Vybudovanie nadstavby parkoviska na ulici Ľ. Fullu - novostavba**		Profesia	Protipožiarna bezpečnosť stavby
			Dát. - Rev.	12/2021 - xx/xxxx
			Č. zák.	082020
Objekt	SO 01 - Parkovisko		Formát 2xA4	Mierka 1:150
Obsah	REZY		Profesia: PBS	Číslo výkresu: 04 / Sada