




REZ \_ A-A´

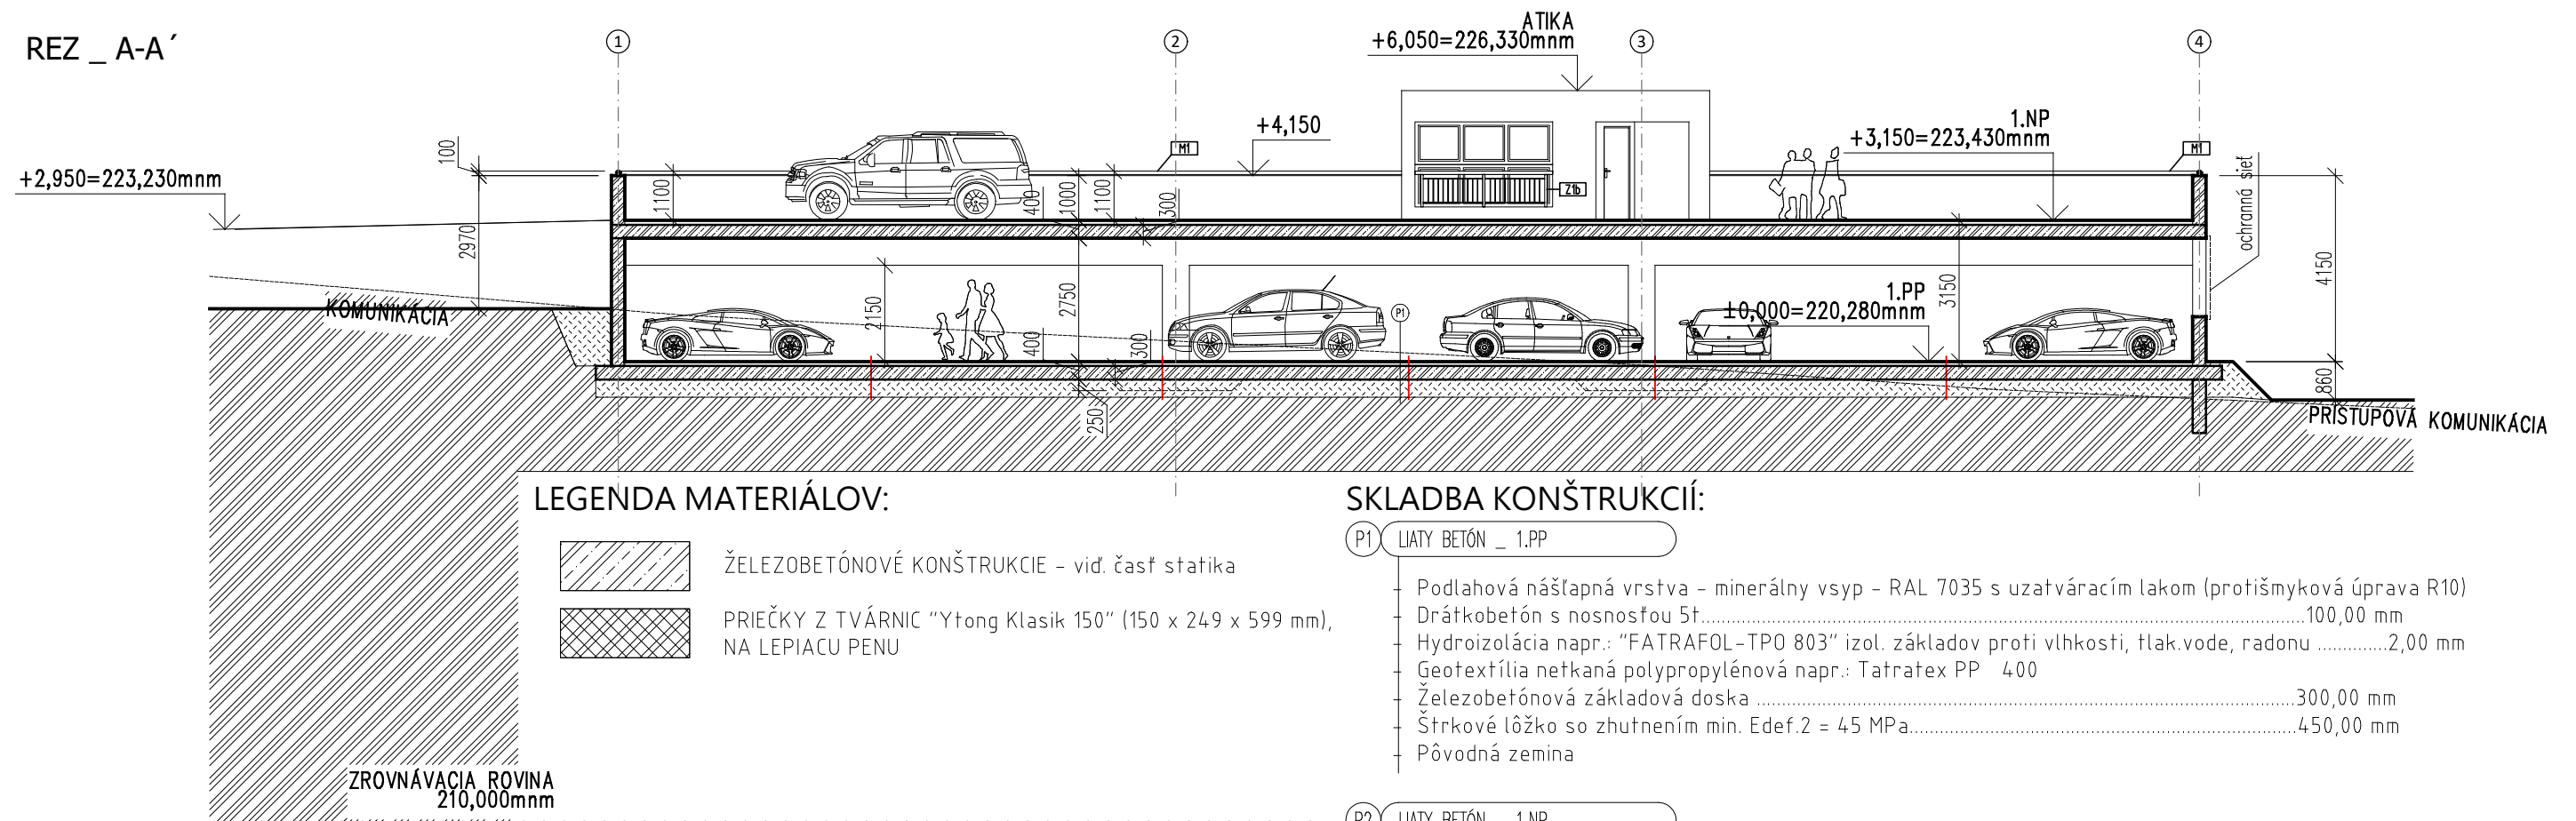

REZ \_ B

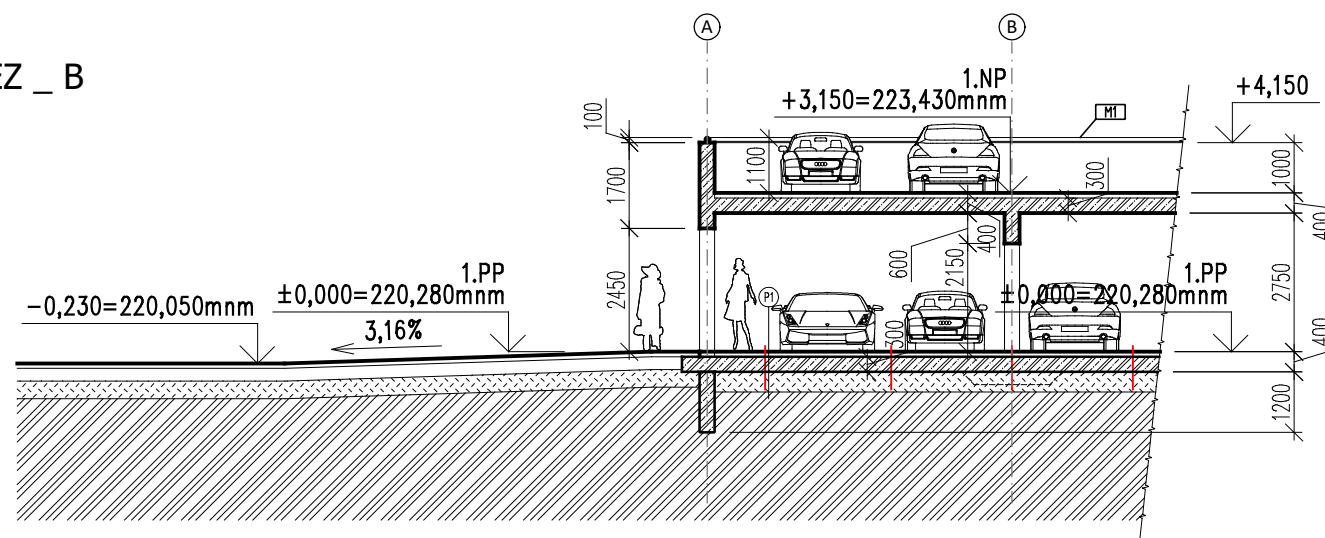

REZ \_ C

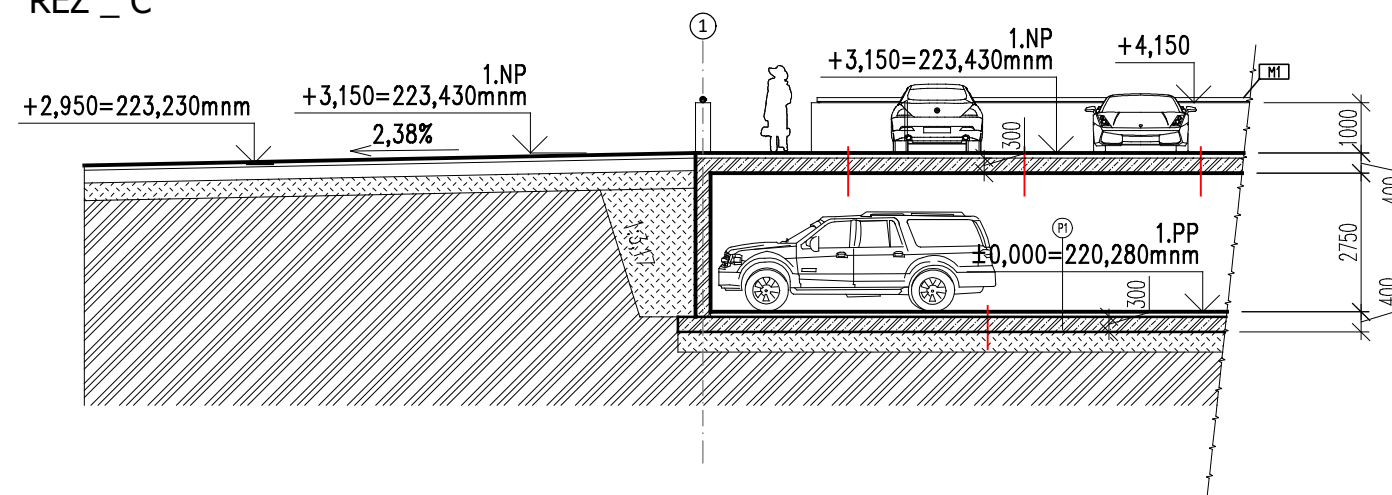

Autor	Ing.arch. Sobčák Jozef	<div><div>SIMP</div><div>SIMP, s.r.o. Kopanice 666/1 Žilina 010 07</div></div>	
HIP a autor	Ing.arch. Sobčák Jozef		
Zodpovedný projektant	Ing.arch. Sobčák Jozef		
Objednávateľ	MČ Karlová Ves, Nám. sv. Františka 8, 842 62 Bratislava 4		
Katastrálne územie	Bratislava - Karlová Ves	Parcela č.: 1669/112 a 1669/308	Stupeň
<b>Vybudovanie nadstavby parkoviska na ulici Ľ. Fullu - novostavba</b>			projekt pre stavebné povolenie
			Profesia
			SK - stavebné konštrukcie
Objekt SO 01 - Parkovisko			Dát. - Rev.
			12/2021 - xx/xxxx
Obsah REZY			Č. zák.
			082020
			Formát
			2xA4
			Mierka
			1:150
			Profesia
			Číslo výkresu
			Sada
			SK
			04