



Žľabová línia č.5:

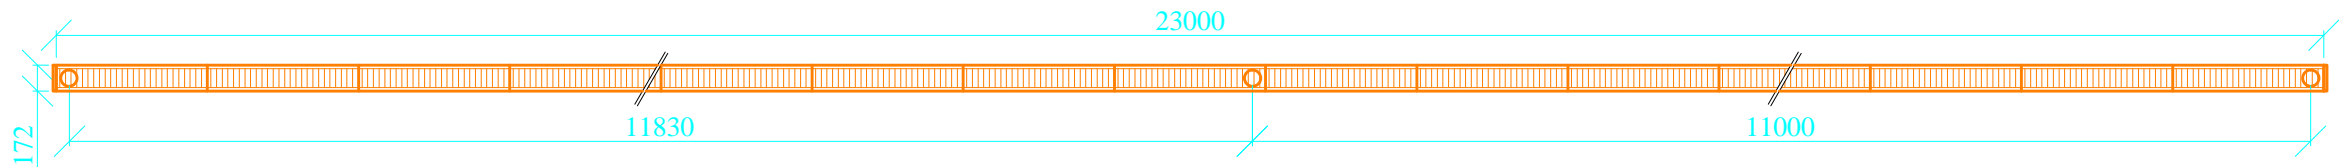

Kladačský plán žľabovej línie č.5:

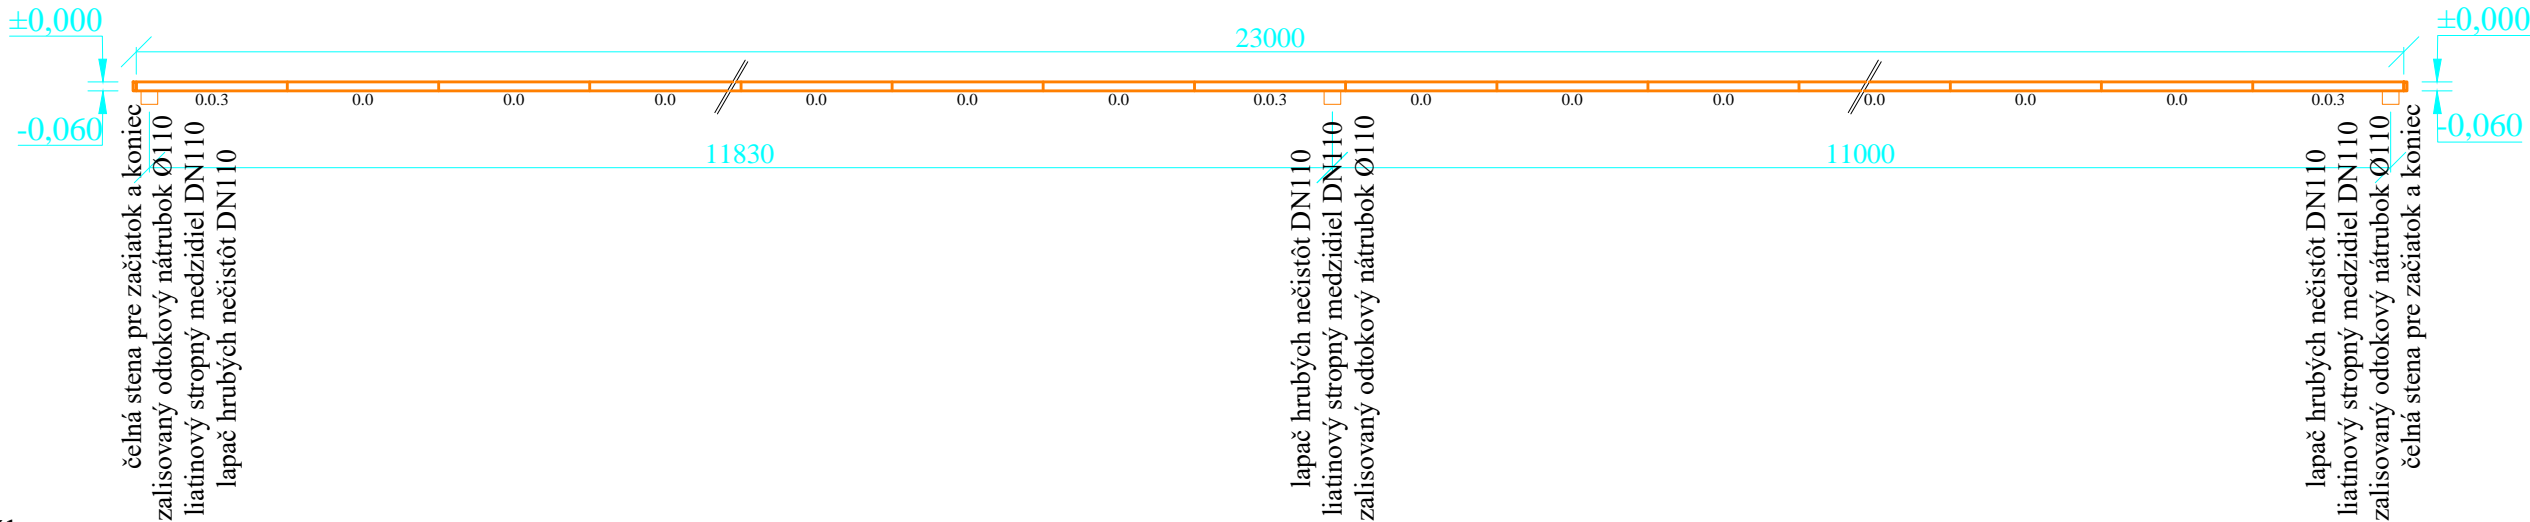

Výpis materiálu:

Odvodňovací žľab bez spádu H=0,060m, L=1,0m (napr. ACO Deckline P 100 0.0 L=1,0m)...	20ks
Odvodňovací žľab s odtokom Ø110 H=0,060m, L=1,0m (napr. ACO Deckline P 100 0.0.3 L=1,0m)...	3ks
Kombinovaná čelná stena pre začiatok a koniec žľabu H=0,060m (napr. ACO Deckline P 100 H=0,060m)...	2ks
Liatinový stropný medzidiel DN110 (napr. ACO obj. č. 7034.10.12)...	3ks
Lapač hrubých nečistôt pre vertikálny odtok DN110 (napr. ACO obj. č. 16190)...	3ks
Kompozitný mostíkový rošt PA C250 B=0,123m, L=0,500m (napr. ACO Microgrip obj. č. 132720)...	46ks

Revízia/dátum	Popis revízie

Zodpovedný projektant	Ing. Miroslav Vons	
Vypracoval	Mgr. Lukáš Vons	
Kontroloval	Ing. Miroslav Vons	

HIP a autor		Ing.arch. Sobčák Jozef		<div>SIMP, s.r.o. Kopanice 666/1 Žilina 010 07</div>			
Zodpovedný projektant		Ing.arch. Sobčák Jozef					
Objednávateľ		MČ Karlová Ves, Nám. sv. Františka 8, 842 62 Bratislava 4					
Katastrálne územie		Bratislava - Karlová Ves	Parcela	1669/112 a 1669/308	Stupeň	PROJEKT PRE STAVEBNÉ POVOLENIE	
Stavba  Vybudovanie nadstavby parkoviska na ulici Ľ. Fullu - novostavba					Profesia	ZDRAVOTECHNIKA	
					Dátum	12/2021	
					Č. zák.	082020	
Objekt  SO 01 - PARKOVISKO					Formát	2xA4	Mierka
					Profesia	Číslo výkresu	Sada
Obsah  KLADAČSKÝ PLÁN ŽĽABOVEJ LÍNIE č.5					ZT	10	