


Farba	Výška (mm)	Obj.číslo s nátrubkom DN/OD 110
natur	60	135071
šedá	60	135073
antracit	60	135075

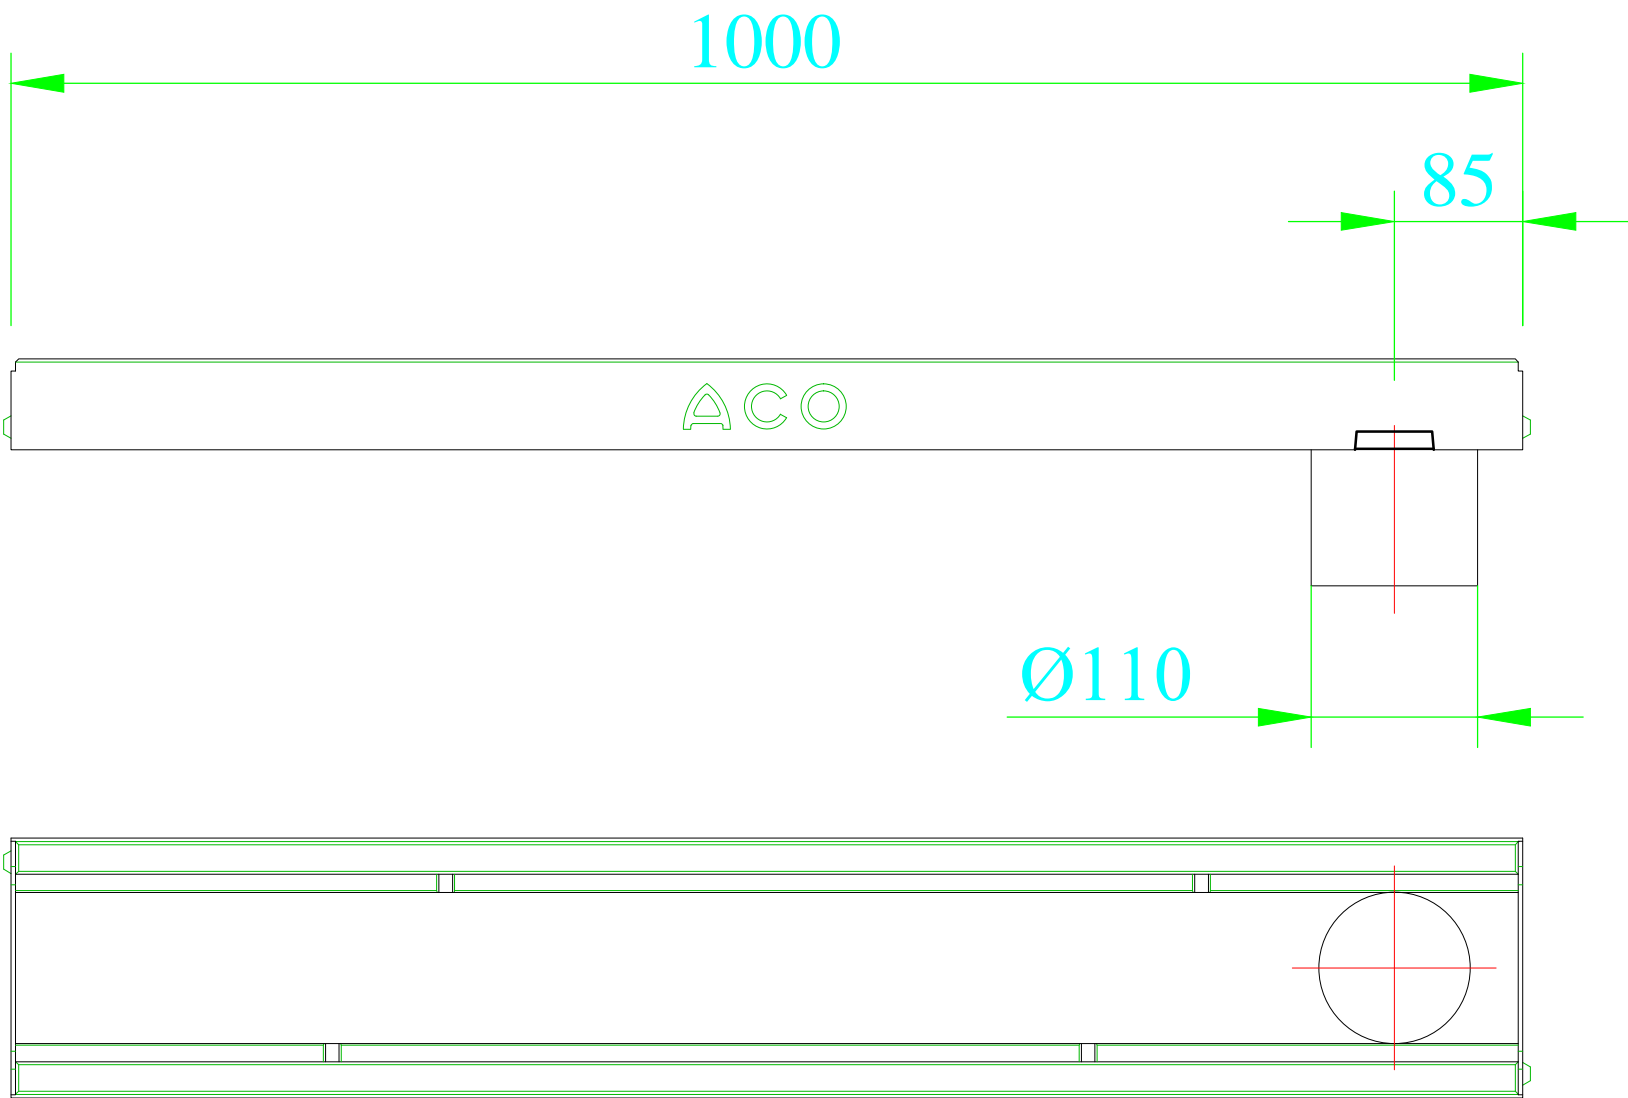

Revízia/dátum	Popis revízie

Zodpovedný projektant	Ing. Miroslav Vons	
Vypracoval	Mgr. Lukáš Vons	
Kontroloval	Ing. Miroslav Vons	

HIP a autor		Ing.arch. Sobčák Jozef		<div>SIMP, s.r.o. Kopanice 666/1 Žilina 010 07</div>				
Zodpovedný projektant		Ing.arch. Sobčák Jozef						
Objednávateľ		MČ Karlová Ves, Nám. sv. Františka 8, 842 62 Bratislava 4						
Katastrálne územie		Bratislava - Karlová Ves	Parcela	1669/112 a 1669/308	Stupeň	PROJEKT PRE STAVEBNÉ POVOLENIE		
<div>Stavba</div> <div>Vybudovanie nadstavby parkoviska na ulici Ľ. Fullu - novostavba</div>					Profesia	ZDRAVOTECHNIKA		
					Dátum	12/2021		
					Č. zák.	082020		
<div>Objekt</div> <div>SO 01 - PARKOVISKO</div>					Formát	2xA4	Mierka	1:5
					Profesia	Číslo výkresu		Sada
<div>Obsah</div> <div>DETAIL ODVODŇOVACIEHO ŽĽABU S ODTOKOM</div>					ZT	13		