


PÔDORYS 1.PP - PÔVODNÝ STAV

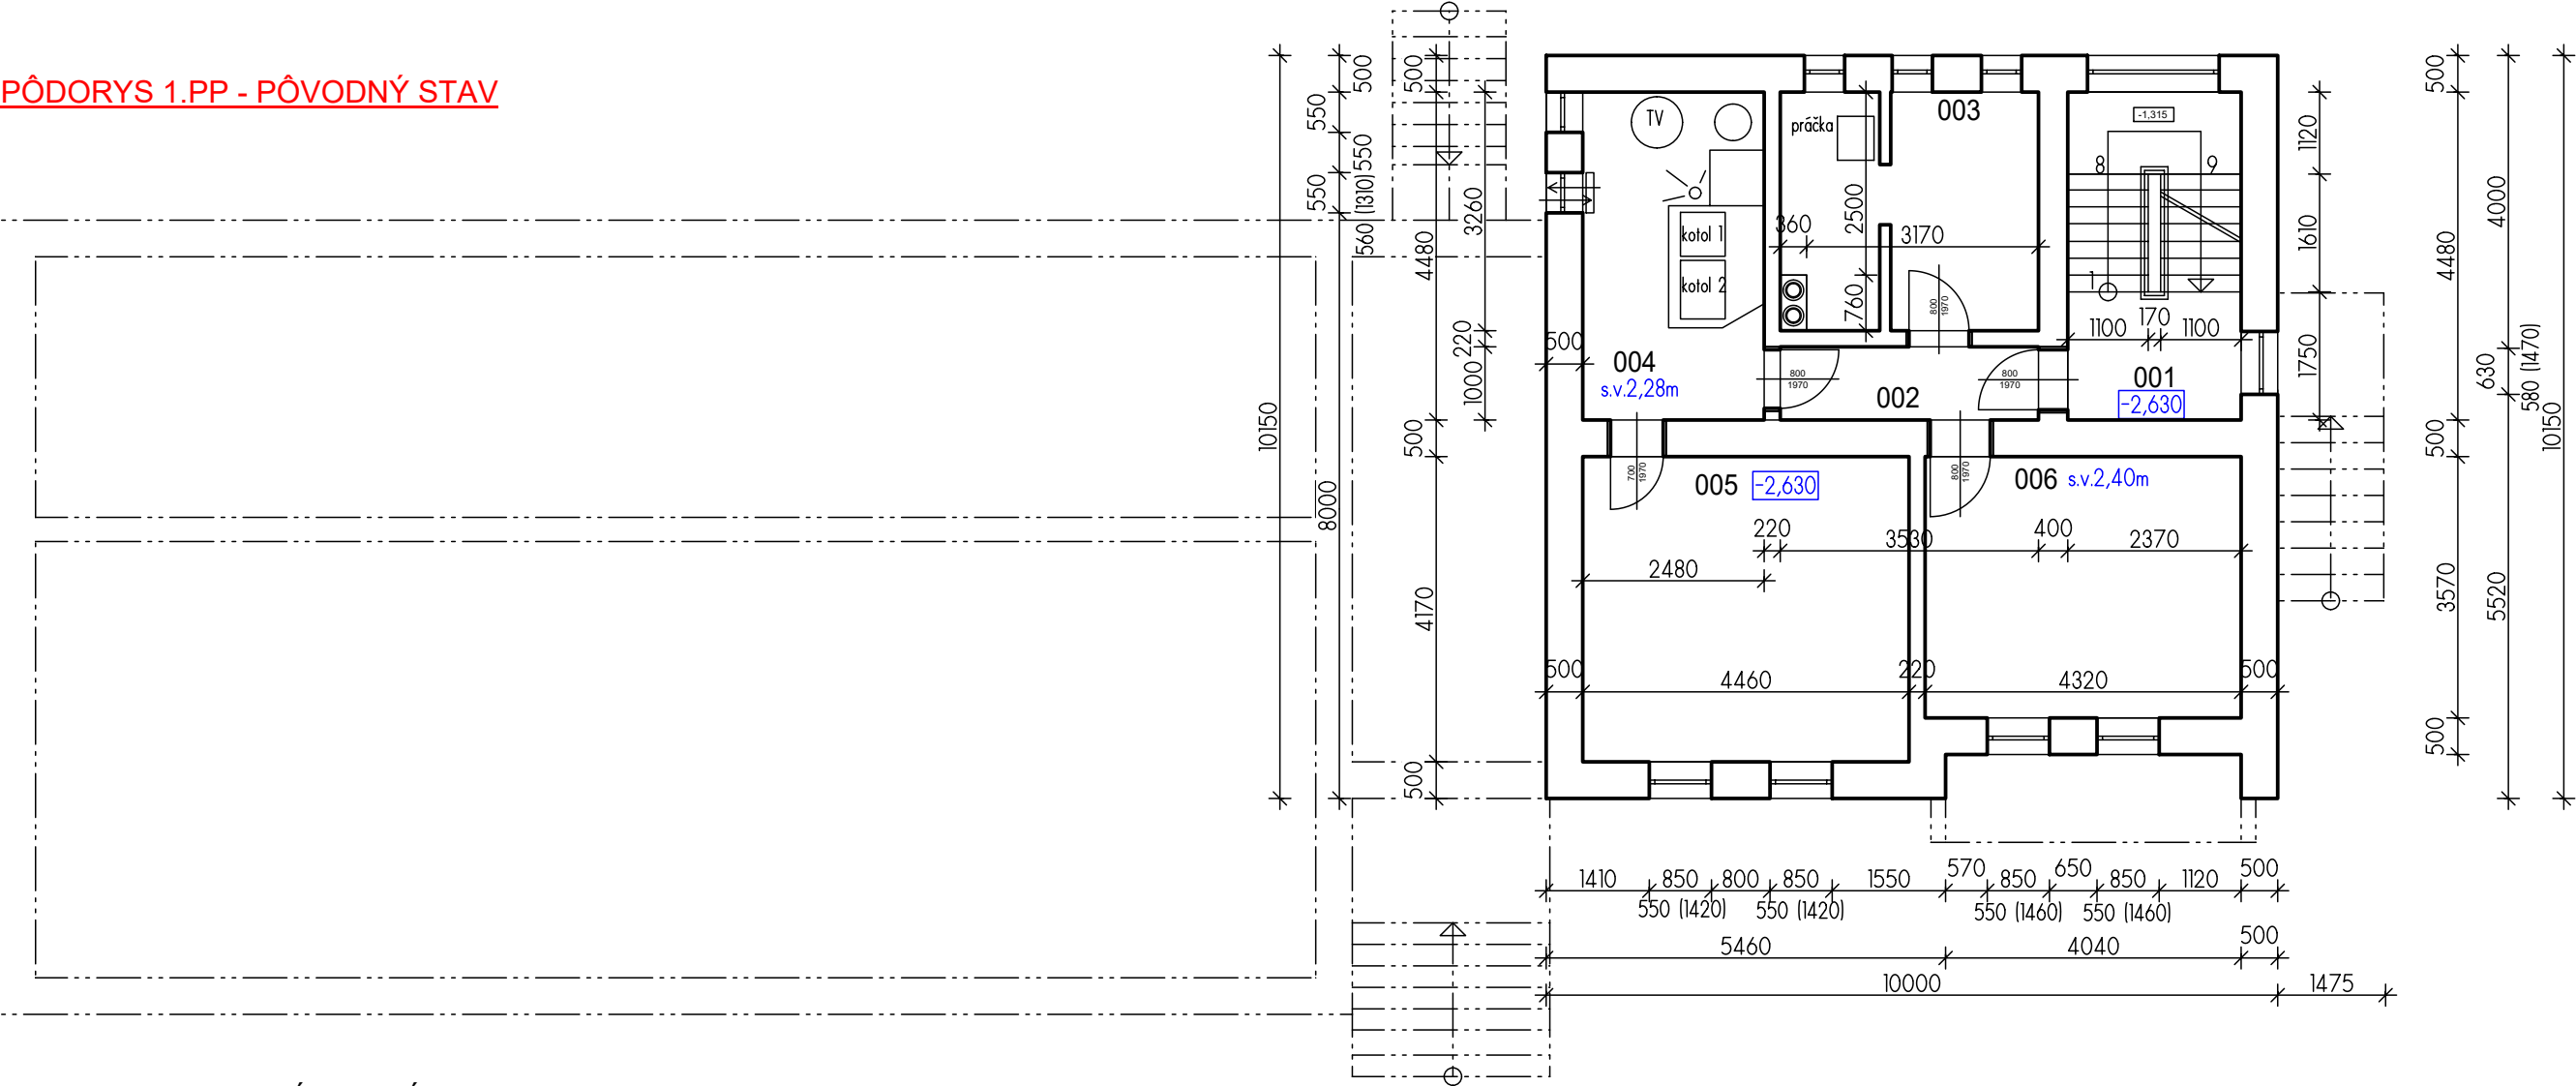

LEGENDA MIESTNOSTÍ SUTERÉNU - 1.PP:

Č.M.	NÁZOV MIESTNOSTI	PLOCHA	PODLAHA	STENY	STROPY
001	SCHODISKO	10,87	keramická dlažba	• omietky hladké vápenné vnútorné + maľba, • vo wc, za umývadlom keramický obklad	• omietky vnútorné hladké + maľba.
002	CHODBA	3,53	cementový poter		
003	SKLAD, PRÁČOVŇA	11,23	cementový poter		
004	KOTOLŇA	11,26	cementový poter		
005	SKLAD	18,60	cementový poter		
006	SKLAD	15,42	cementový poter		
UŽITKOVÁ PLOCHA 1PP : 70,91 m2 ZASTAVANÁ PLOCHA SPOLU : 320,98 M2					

Ing. Michaela Škrabková

autorizovaný stavebný inžinier

tel: 0903 165 555

mskrabkova@gmail.com

VYPRACOVAL: ING. MICHAELA ŠKRABKOVÁ

ZODPOV.PROJ.DIELU: MhM,s.r.o.- ING. MICHAELA ŠKRABKOVÁ

OBJEDNÁVATEL: OBEC KVAŠOV, KVAŠOV Č. POP. 174, 020 62, OKRES PÚCHOV

AKCIA: KVAŠOV Č. POP. 16, KN-C 362, 361/1, MATERSKÁ ŠKOLA  
ZNIŽENIE ENERGETICKEJ NÁROČNOSTI OBJEKTU  
A STAVEBNÉ ÚPRAVY

OBSAH VÝKRESU: PÔDORYS 1.PP / SUTERÉN / - PÔVODNÝ STAV

DIEL PD: ARCHITEKTONICKO- STAVEBNÉ RIEŠENIE

DÁTUM: 01/2023

STUPEŇ PD: PS - stav. pov.

POČET A4: 02

MIERKA: 1:100

Č.VÝKRESU: 02

Č. KÓPIE:

Obsah a forma tohto výkresu je majetkom projektanta. Kopírovanie a použitie iné ako zmluvne dohodnuté je zakázané.