


RP1-LIST 1

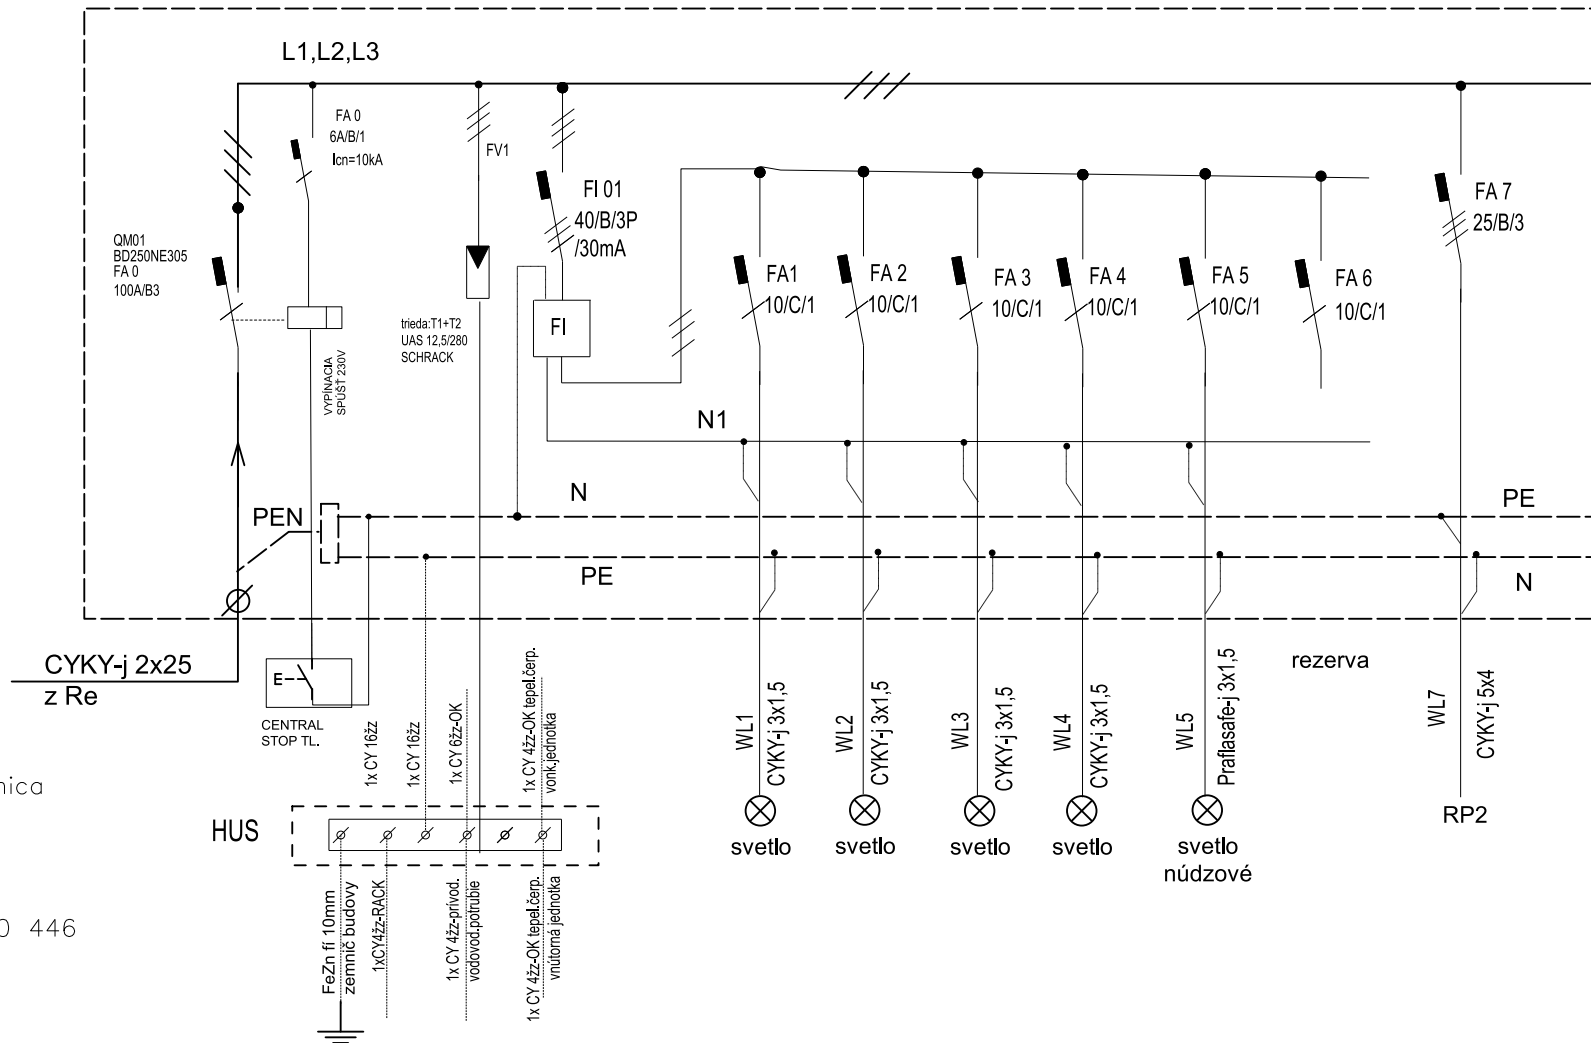

POZN:
FA-ISTIČ
FI-PRÚDOVÝ CHRÁNIČ
FAI-KOMBINOVANÝ PRÚDOVÝ CHRÁNIČ

Rozvádzač : 36 modulová zapustená rozvodnica
1, Rozmery: 800x600 mm + 800x800 mm
2, Prívod: zhora
3, Vývody: zhora aj zdola
4, Krytie: IP30
5, Farebné značenie vodičov podľa STN EN 60 446

Inštalovaný výkon $P_i = 12 \text{ kW}$
Hlavný istič $I_n = 25 \text{ A}$
Skratový prúd prevádzkový $I_k'' = 2,06 \text{ kA}$
Skratový prúd okamžitý $I_p'' = 3,2 \text{ kA}$
Skratový prúd maximálny $I_{cu}'' < 10 \text{ kA}$

Ochrana pred úrazom elektrickým prúdom v zmysle
STN 33 2000-4-41 :
v normálnej prevádzke:

- ochrana izolovaním živých častí
- ochrana zábranami alebo krytmi
- doplnková ochrana prúdovými chráničmi

pri poruche:

- samočinným odpojením od napájania v sieťach TN
- hlavným pospojovaním
- doplnkovým pospojovaním



Zod. projektant :	Ing.Ján Titko		RIOS,s.r.o Kollárova 455/2, 07801 Sečovce titkojan@slovanet.sk, č.t.0905258176
Projektant :	Ing.Ján Titko	Kreslil : Ing.Ján Titko	
Investor :	FENIX Plus, s. r. o. Hroncova 9, 040 01 Košice		
Stavba :	Obytný súbor Svätý Martin - 2. ETAPA Spišské Podhradie		
Objekt :	SO 04 / MATERSKÁ ŠKOLA DOM JUNIOR		
Časť :	SO 04.4 ELEKTROINŠTALÁCIA	Archívne číslo: 70/2023	Stupeň : PR. ST. POV. A R.
Obsah :	ELEKTROROZVÁDZAČ RP1		Formát : 2 x A4
			Mierka :
			Číslo výkresu : 504

RP1-LIST 2

