


ÚZEMIE
POVRCH ÚZEMIA
PARCELNÉ ČÍSLO
ROZSAH PLATNOSTI SOND


KATASTER – SPIŠSKÉ PODHRADIE	
PARKOVISKQ	TRÁVNATÁ PLOCHA – RASTLÝ TERÉN

POZDLŽNY PROFIL – VODOVODNÁ PRÍPOJKA – RAD "1"
MIERKA 1:200 / 1:100

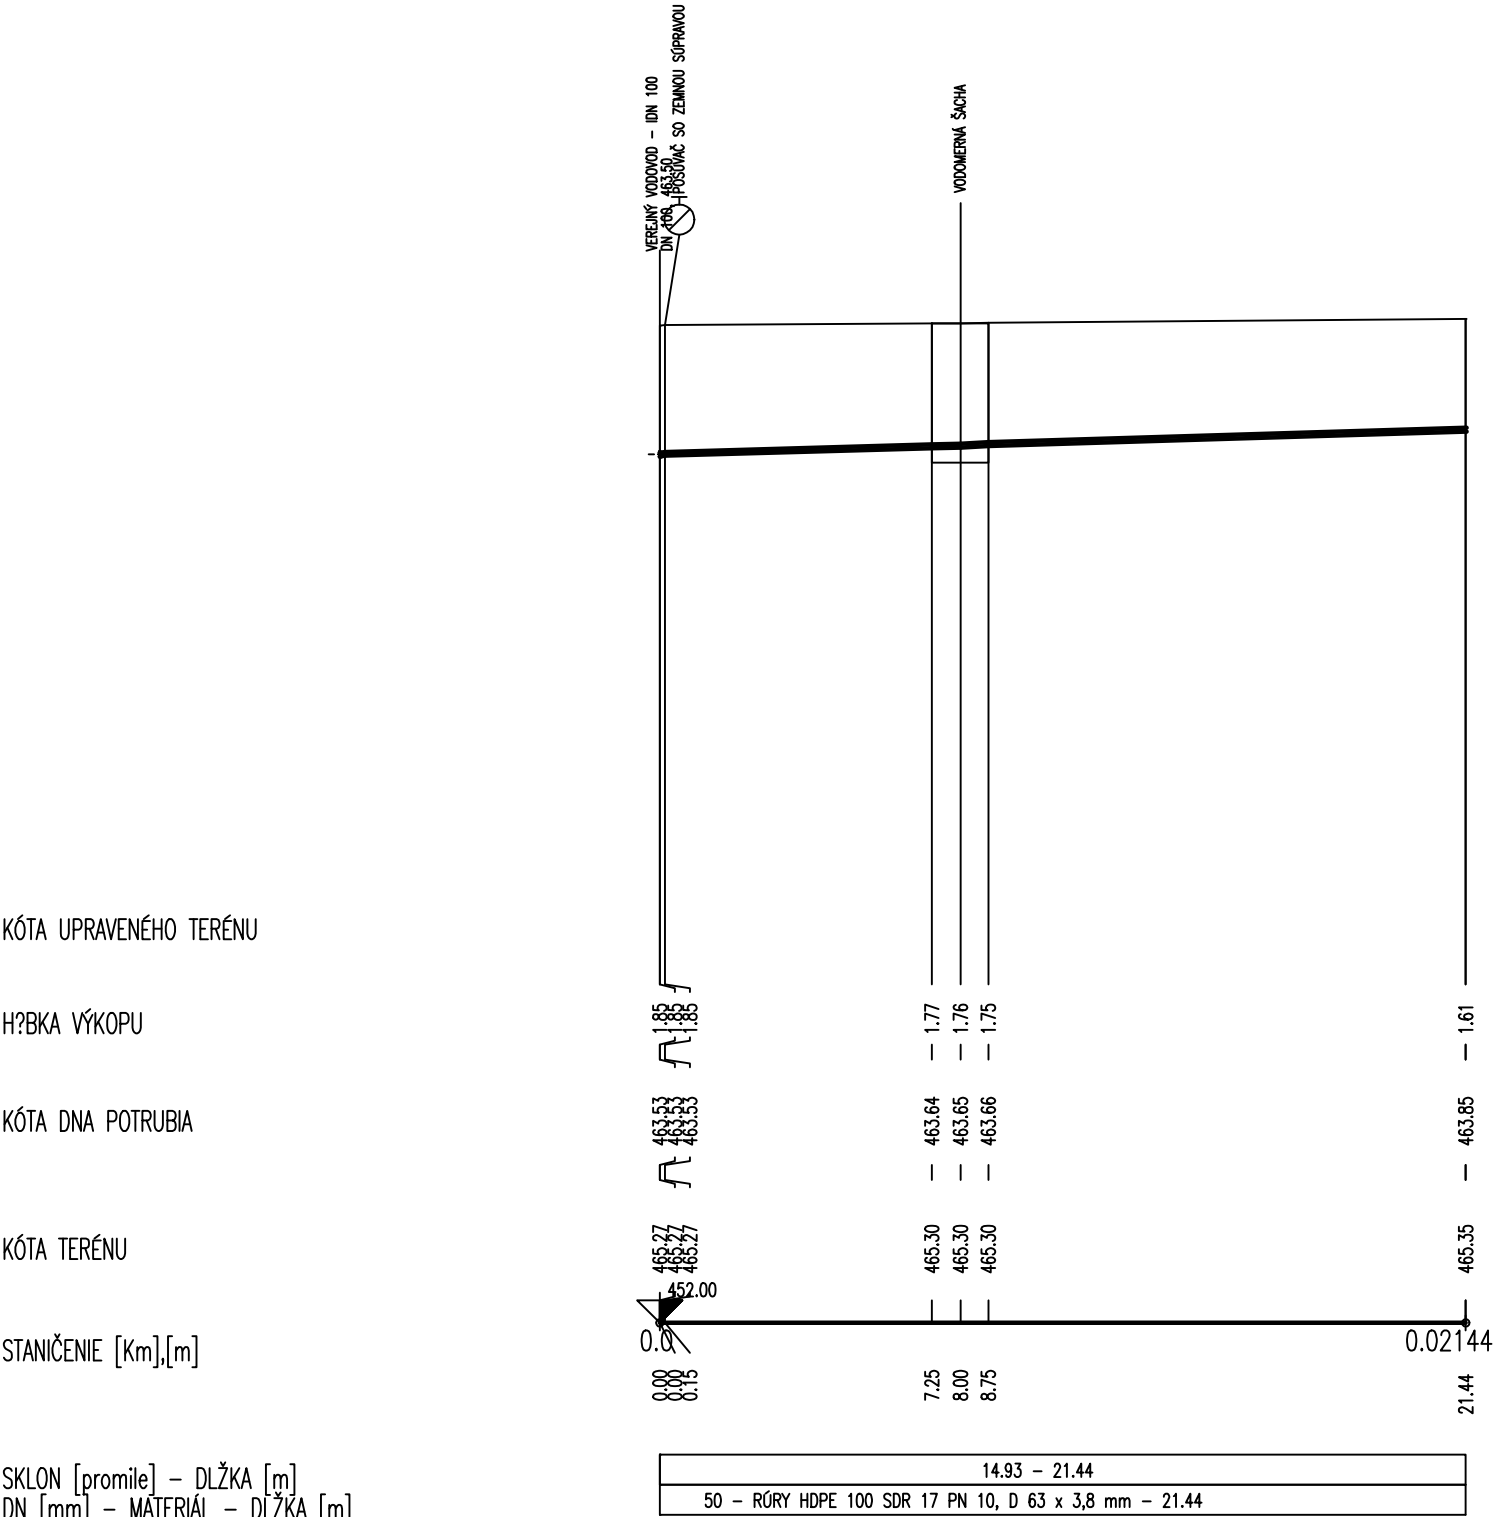

VZOROVÝ PRIEČNY REZ

POTRUBIE HDPE(PE80)

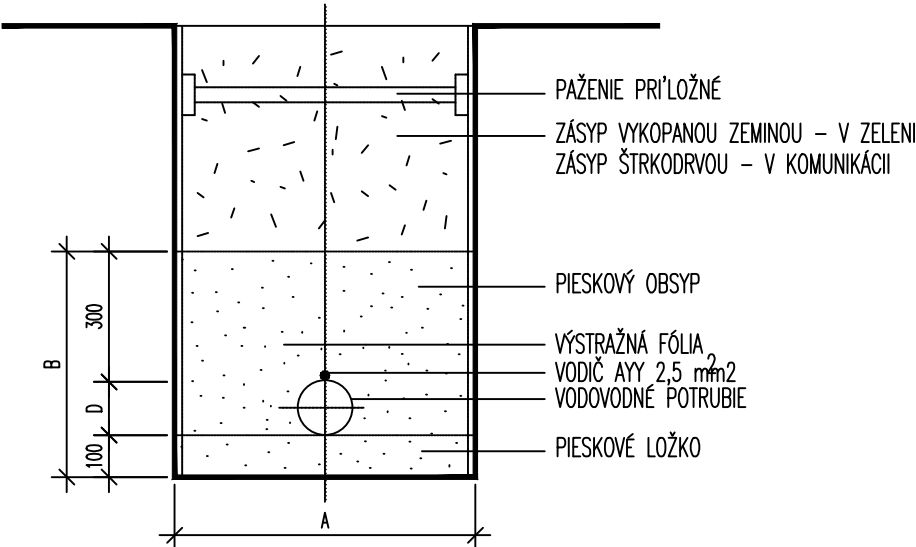

DN	D	A	B	KUBATÚRA [m] ³		
				LOŽKA	OBSYPU	VYTLAČENÁ
25	32x2,0	1100	432	0,11	0,3644	0.4752
32	40x2,3	1100	440	0,11	0,3727	0.4840
40	50x2,9	1100	450	0,11	0,3830	0.4950
50	63x3,6	1100	463	0,11	0,3962	0,5093
65	75x4,3	1100	475	0,11	0,4081	0.5225
80	90x5,1	1100	490	0,11	0,4226	0.5390
100	110x6,3	1100	510	0,11	0,4115	0.5610

POZNÁMKA:

Pred začatím výkopových prác, žiadame prizvať majiteľov a správcov podzemných vedení k ich presnému vytýčeniu.


Prieskum podzemných vedení nebol preverený. Podzemné inž. vedenia sú zakreslené informatívne.

±0,000 OBJEKTU =

Výšový systém: B.p.v.

Súradnicový systém: JTSK

Vypracoval Ing. Milan Gavalec pod zák. č. 11.11.2023.2.

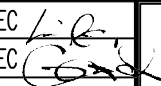Vypracoval	Ing. Milan GAVALEC	Zodp. projekt	Ing. Milan GAVALEC		<div>Ing. MILAN GAVALEC</div> <div>Kuzmányho 19, 040 01 Košice</div> <div>tel. 0905 258 651</div> <div>e-mail: milan.gavalec@gmail.com</div> <div>ICO: 40 261 000, DIČ: 1024510146</div>	
Navrhol	Ing. Milan GAVALEC	Kontroloval	Ing. Milan GAVALEC			
Objednávateľ: FENIX Plus, s. r. o., Hroncova 9, 040 01 Košice						
Stavba	Obytný súbor Svätý Martin - 3. ETAPA Spišské Podhradie				Počet A4	2
Objekt PS	SO 04 – MATERSKÁ ŠKOLA – DOM JUNIOR				Dátum	11/2023
					Stupeň	DSP
					Mierka	1:200/100
					Kótované v	mm
ZDRAVOTECHNICKÉ INŠTALÁCIE						
Obsah	POZDLŽNY PROFIL – VODOVODNÁ PRÍPOJKA				Arch. č.	.DWG
					11.11.2023.2. ZTI-03	