


PÔDORYS MULTIFUNKČNÉHO IHRISKA V MIERKE 1:100

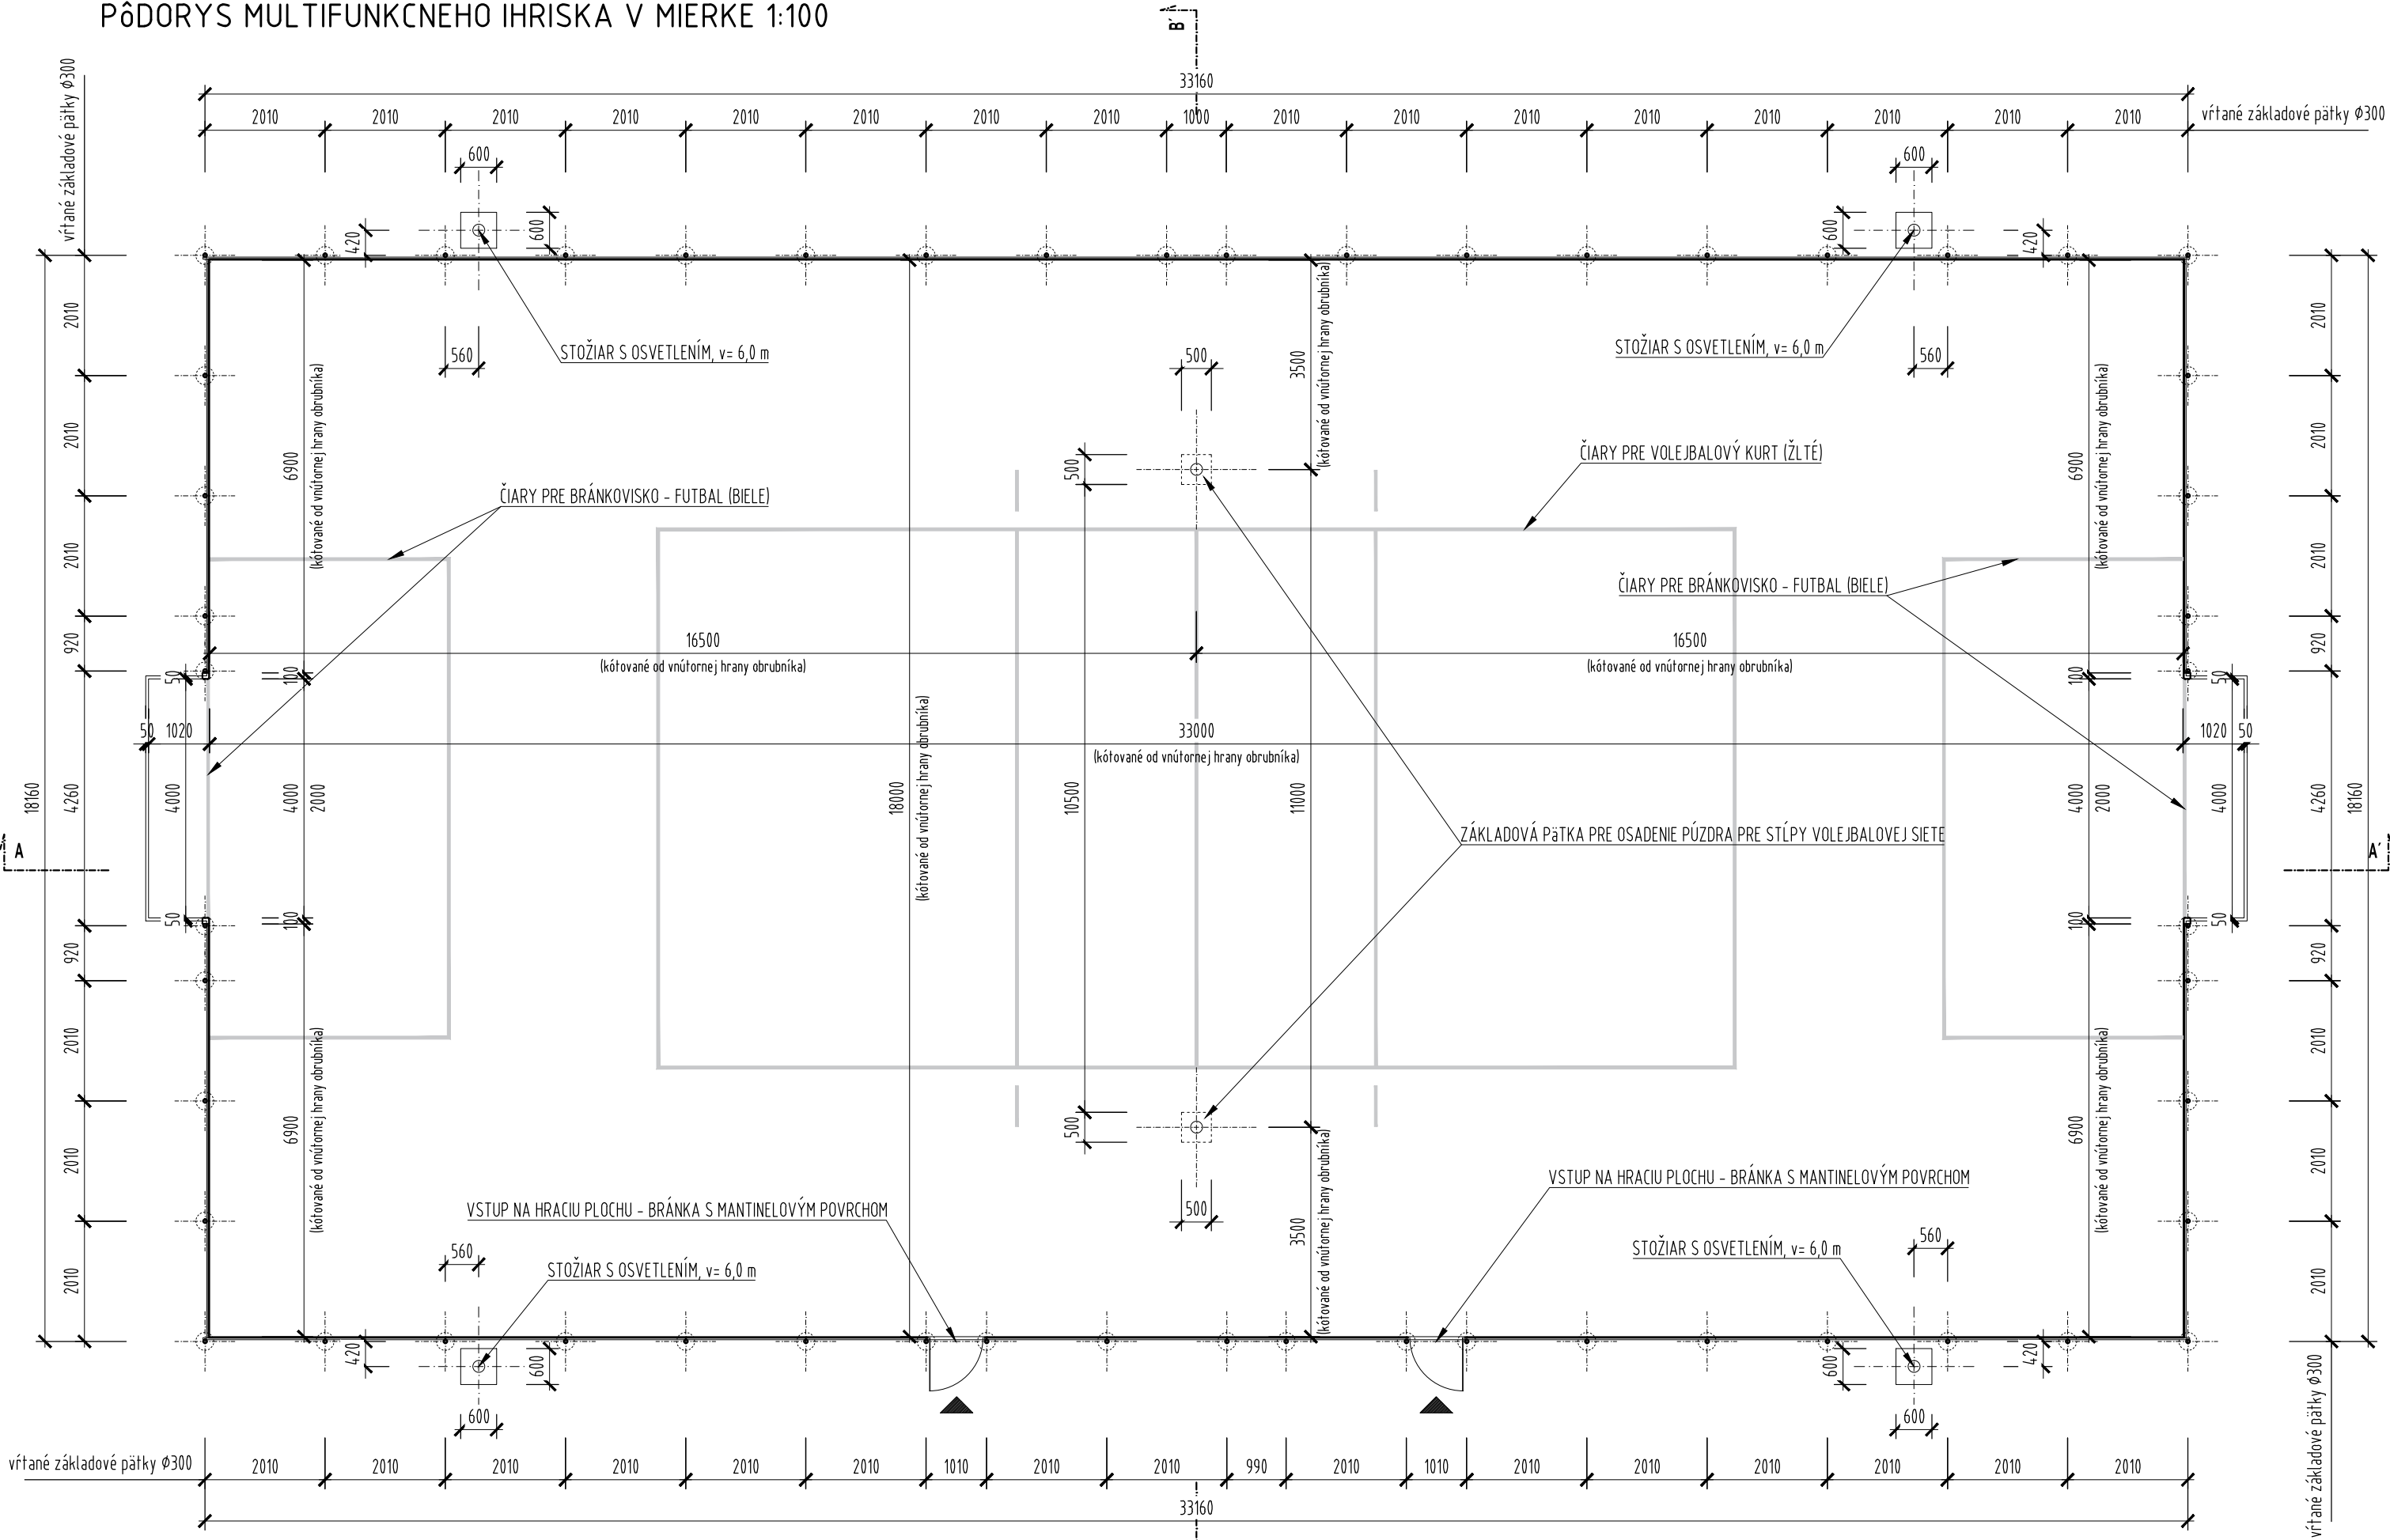

POZNÁHKY PROJEKTANTA, UPOZORNENIA, ZMENY:				AUTORIZAČNÁ PEČIATKA:	
AUTOR:		PROJEKTANT:	ZODPOVEDNÝ PROJEKTANT:	VYPRACOVAL:	
Ing. Miroslav Schroner		Ing. Miroslav Schroner	Ing. Alica Režná	Ing. Miroslav Schroner	
Veľké Chrašťany 340, 951 75 Beladice			(Narcisová 29, 949 01 Nitra)		
INVESTOR:					
Obec Hájske					
NÁZOV STAVBY:					
MULTIFUNKČNÉ IHRISKO 33×18 m					
MIESTO STAVBY:			PARCELA ČÍSLO:		
Hájske			2253/1		
DRUH STAVBY:			KAT. ÚZEMIE:		
Novostavba			Hájske		
PROFESIA:			STAVEBNÝ OBJEKT:		
Architektúra			SO-01		
OBSAH VÝKRESU:					
PÔDORYS					

Ing. Miroslav Schroner Veľké Chrašťany 340, 951 75 Beladice Slovenská republika	
FORMÁT:	3xA4
DÁTUM:	08/2015
STUPEŇ:	PsP
MIERKA: (kótované v mm)	1:100
PARÉ Č.:	VÝKRES Č.:
	02