
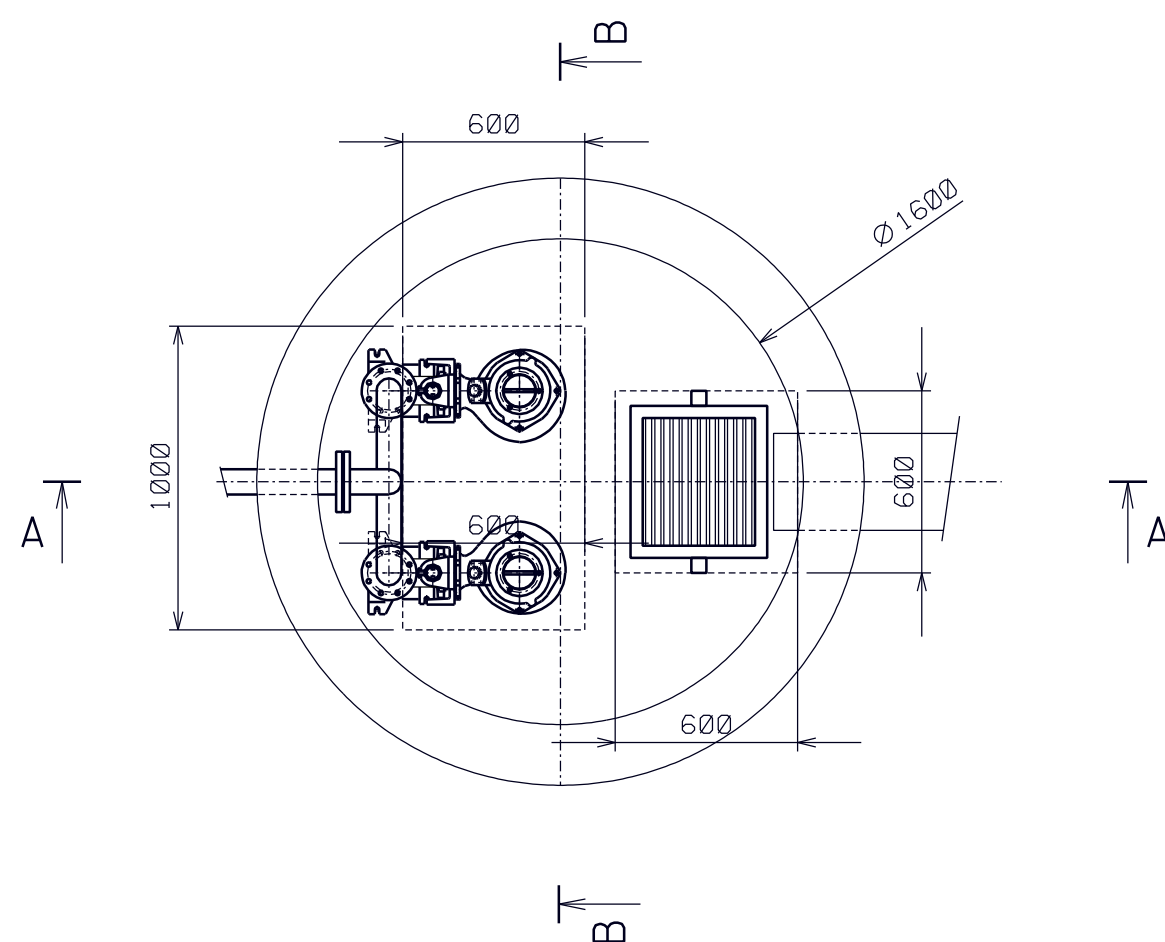



B-B

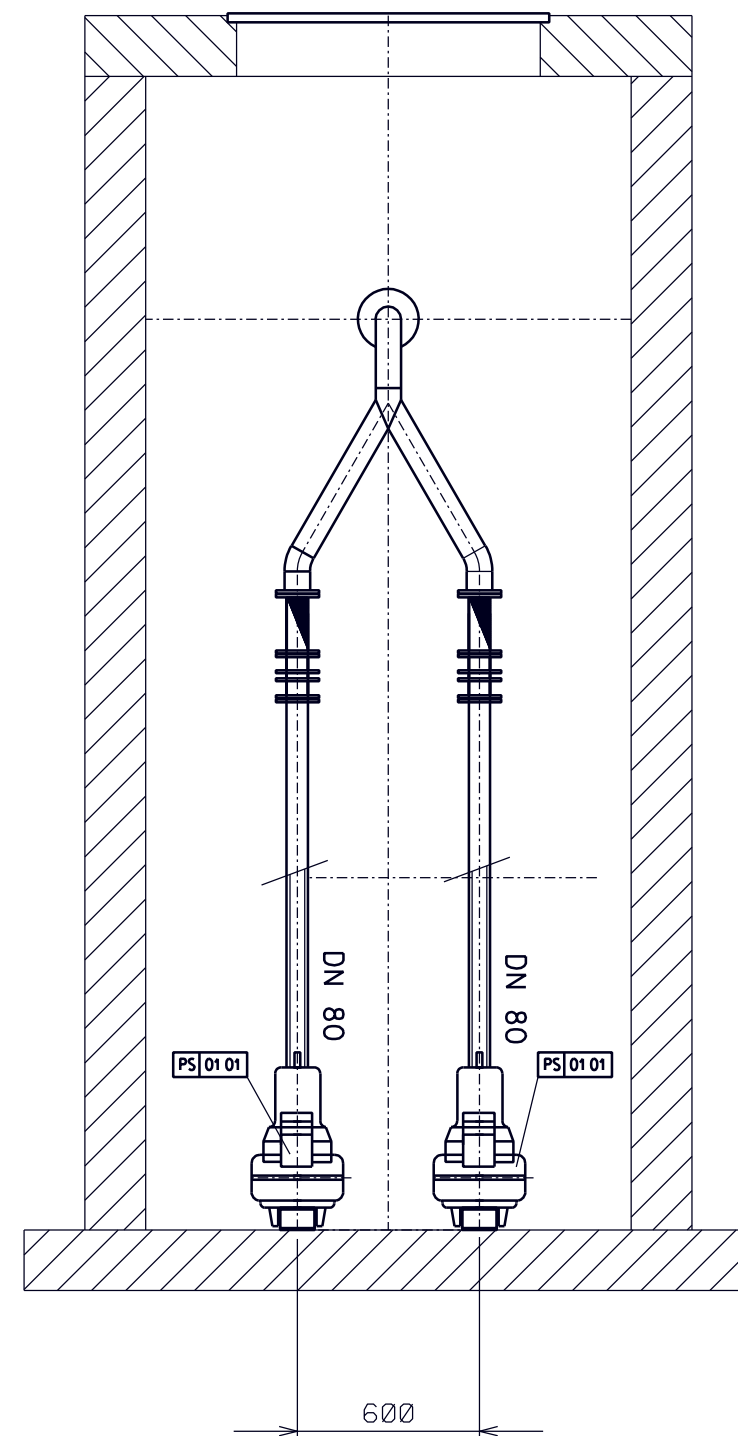

OZNAČENIE	NÁZOV ZARIADENIA
PS 01 01	ČERPADLO VSTUPNEJ ČERPACEJ STANICE
PS 01 02	HRABICOVÝ KOŠ
PS 01 03	LAPAČ PIESKU
PS 01 04	ČERPADLÁ SUROVEJ ODPADOVEJ VODY
PS 01 05	PREVZDUŠŇOVACIE ELEMENTY AKTIVÁCIE
PS 01 06	MAMUTKOVÉ ČERPADLO VNÚTORNEJ RECIRKULÁCIE
PS 01 07	MIEŠADLO DENITRIFIKAČNEJ ZÓNY
PS 01 08	DOSADZOVACIA NÁDRŽ
PS 01 09	DÚCHADLO AKTIVÁCIE
PS 02 01	DÚCHADLO KALOJEMU
PS 02 02	PREVZDUŠŇOVACIE ELEMENTY KALOJEMU
PS 02 03	ČERPADLO STABILIZOVANÉHO KALU
PS 02 04	POTRUBIE ZÓNOVÉHO ODTAHU KALOVEJ VODY

ZODP. PROJEKTANT Ing. Ján Macsek		PROJEKTOVAL Ing. Ján Macsek		STAVBA: ODSTRÁNENIE HAVARIJNEHO STAVU REKONŠTRUKCIA ČOV CHOČA		 SNP 26, 934 01 LEVICE		
INVESTOR OBEC CHOČA		ZÁK.ČÍSLO 06/2013		STUPEŇ PROJEKTU STAVEBNÉ POVOLENIE				
LOKALITA K.Ú.- CHOČA		DÁTUM 07/2013		STARÝ VÝKRES		SNP 26, 934 01 LEVICE		
NÁZOV VSTUPNÁ ČERPACIA STANICA				NOVÝ VÝKRES		ČÍSLO PRÍLOHY		A - 4
				MIERKA 1:25		2 MP 330		