





REZOPOHLED A-A´ V MIERKE 1:100

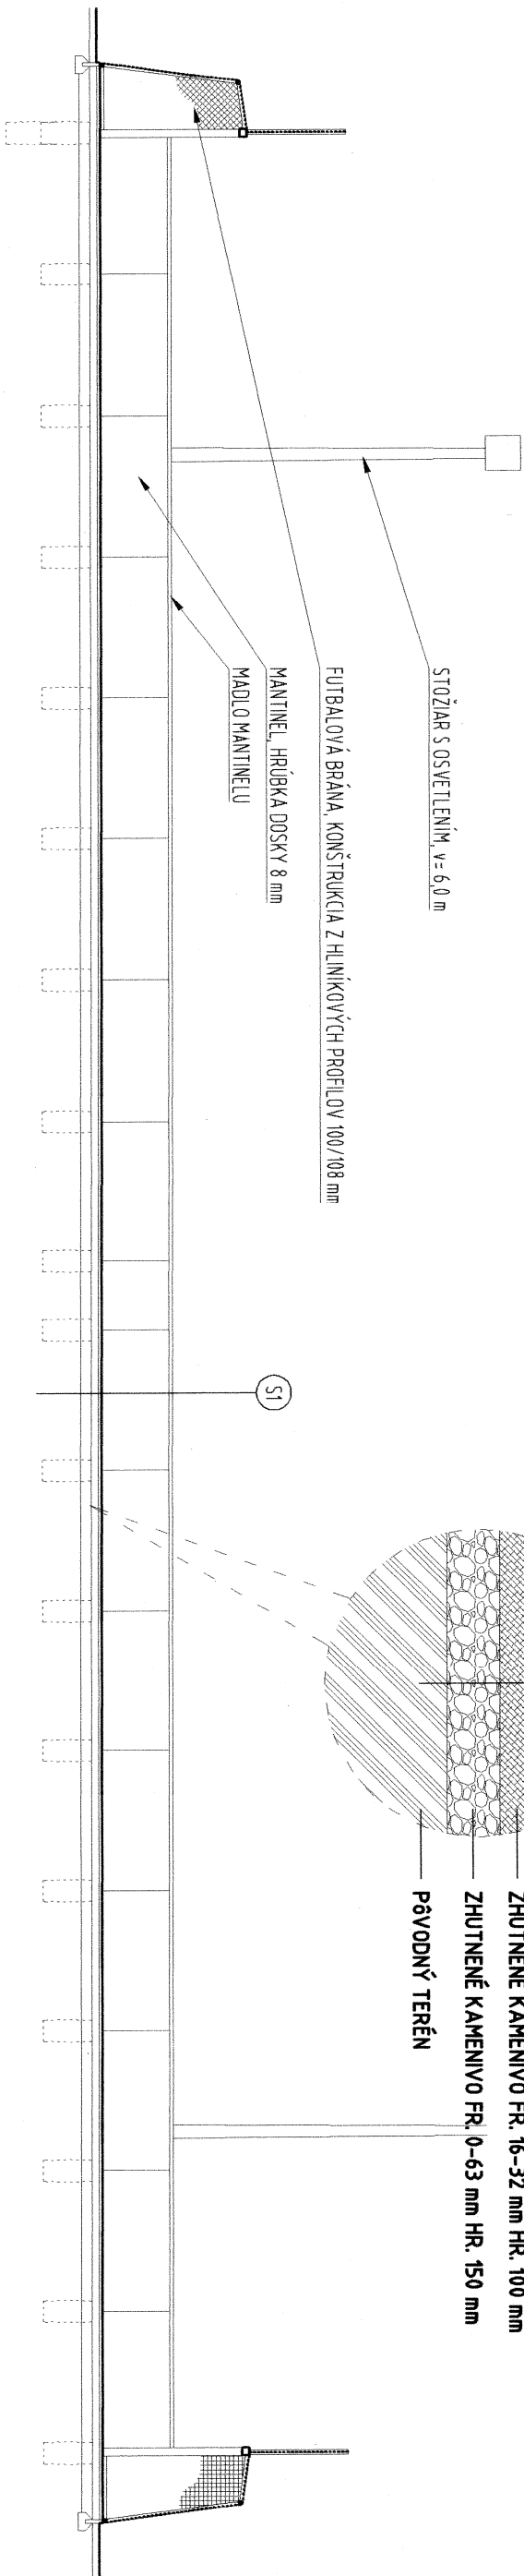



FRAGMENT SKLADBY S1 IHRISKA V MIERKE 1:20

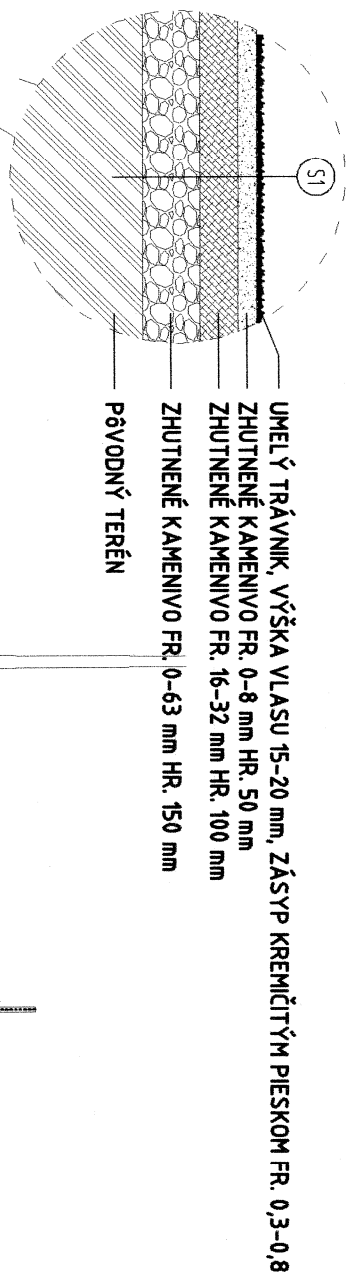

REZOPOHLED B-B´ V MIERKE 1:100

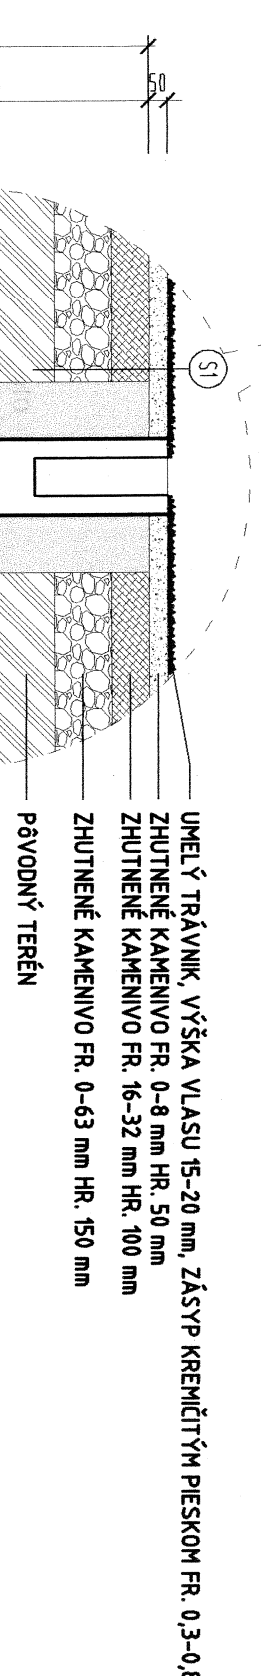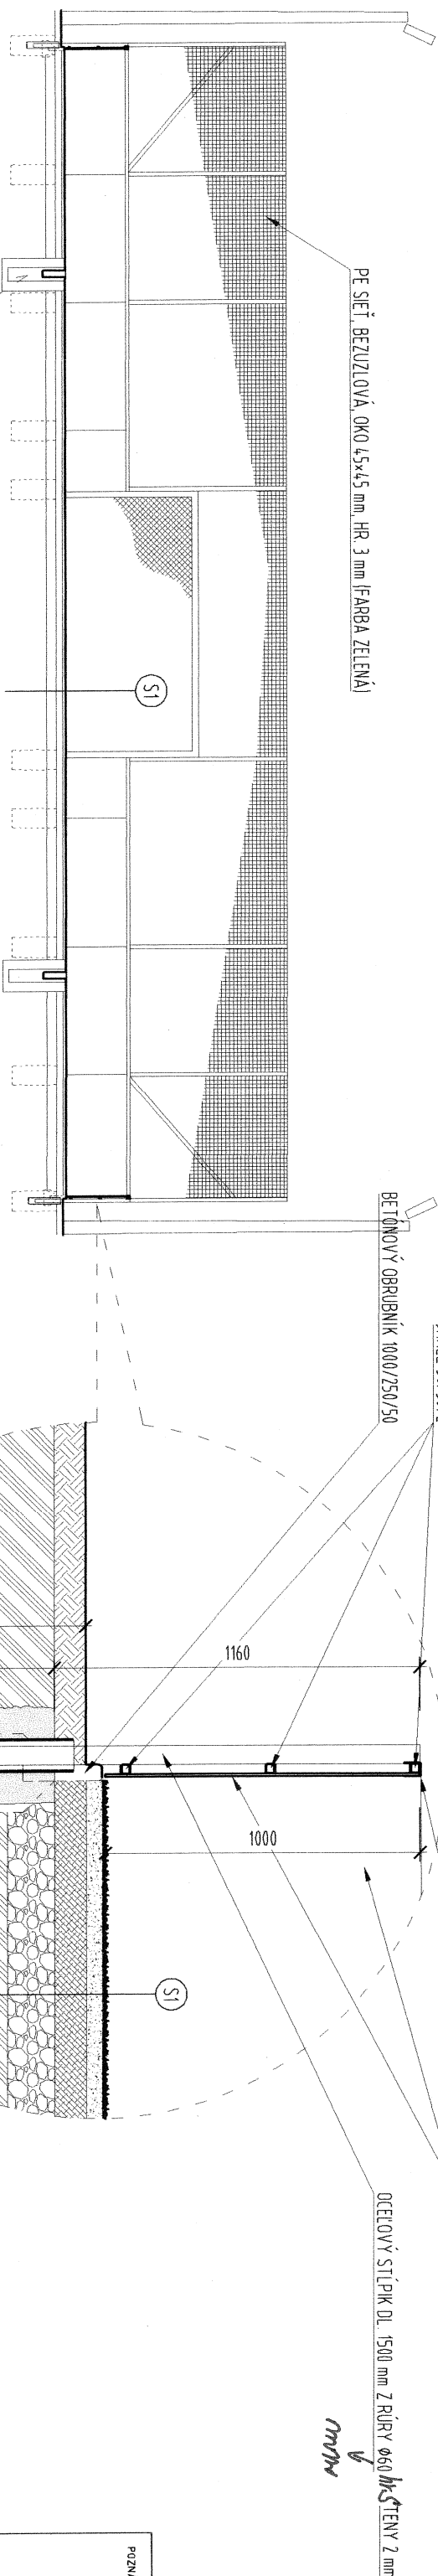

DETAIL PRI MANTINELI V MIERKE 1:20

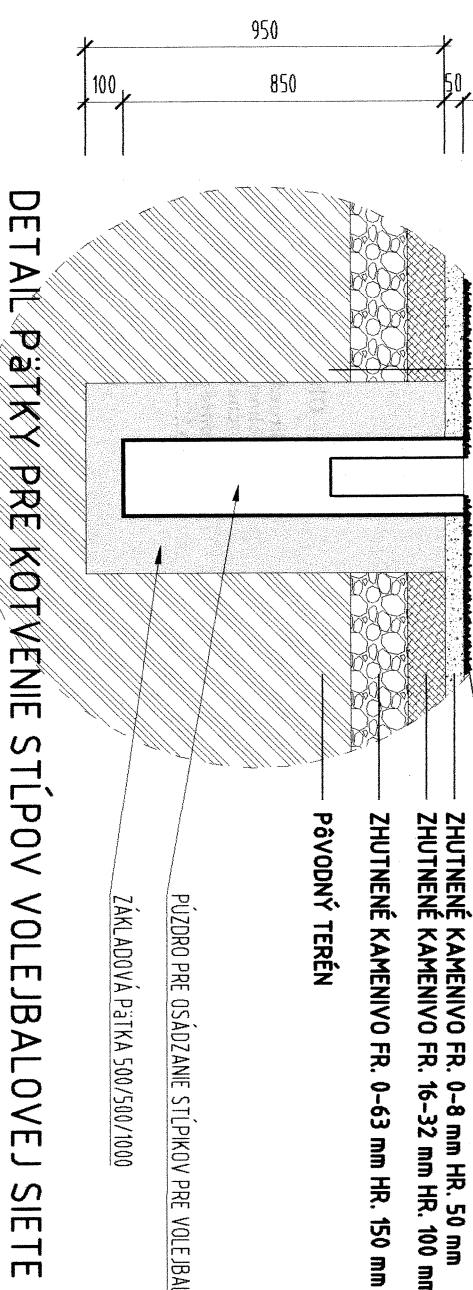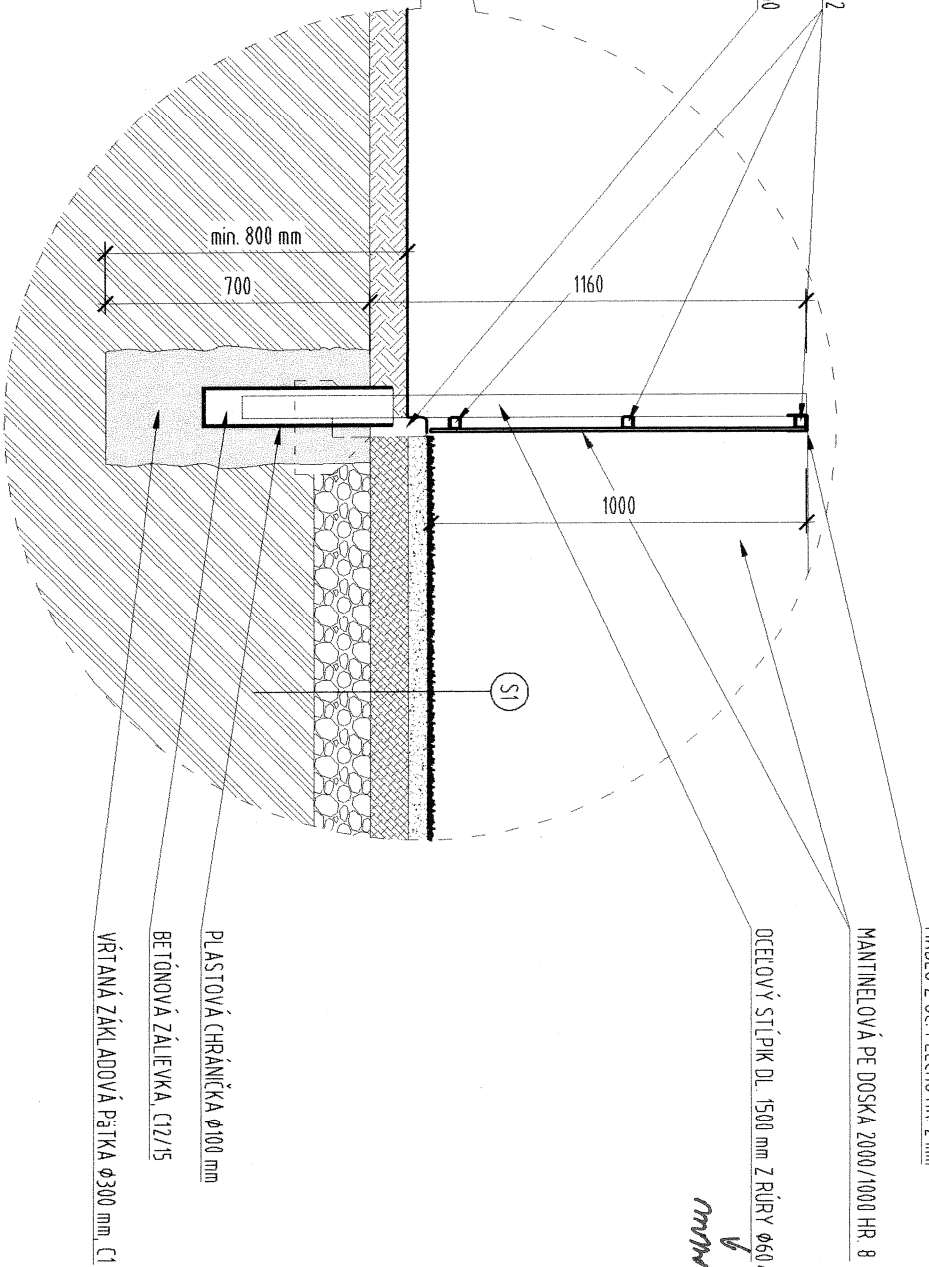

DETAIL PÁTKY PRE KOTVENIE STĚPOV VOLEJBALOVEJ SIEŤE V MIERKE 1:20

POZNÁMKY PROJEKTANTA, UPOZORNENIA, ZMENY:

AUTORIZÁČNÁ PEČAŤKA:

| | | | | |
|---|--|------------------------|------------------------|---------------------|
| AUTOR: | | PROJEKTANT: | ZODPOVEDNÝ PROJEKTANT: | VYPRACOVAL: |
| moravick-schroner s.r.o. | | Ing. Dávid Moravčík | Ing. Alica Režná | Ing. Dávid Moravčík |
| INVESTOR: | | Ing. Miroslav Schroner | | |
| Obec Neverice | | | | |
| NÁZOV STAVBY: MUL TIFUNKČNÉ IHRISKO 33x18 m | | | | |
| MESTO STAVBY: Neverice | | | | |
| DRUH STAVBY: Novostavba | | | | |
| PROJEKT: Architektúra | | | | |
| OBŠAH VÝKRESU: REZOPOHLEDY | | | | |

| | | |
|----------|--|--------------|
| FORMÁT: | | 3x44 |
| DATUM: | | 04/2015 |
| STUPEŇ: | | PSP |
| MIERKA: | | 1:100, 1:20 |
| PRÍLOHA: | | vykres č. 03 |