




VZOROVÝ PRIEČNY REZ 4-4', M=1:50
HLAVNÁ UL. 1. ČASŤ

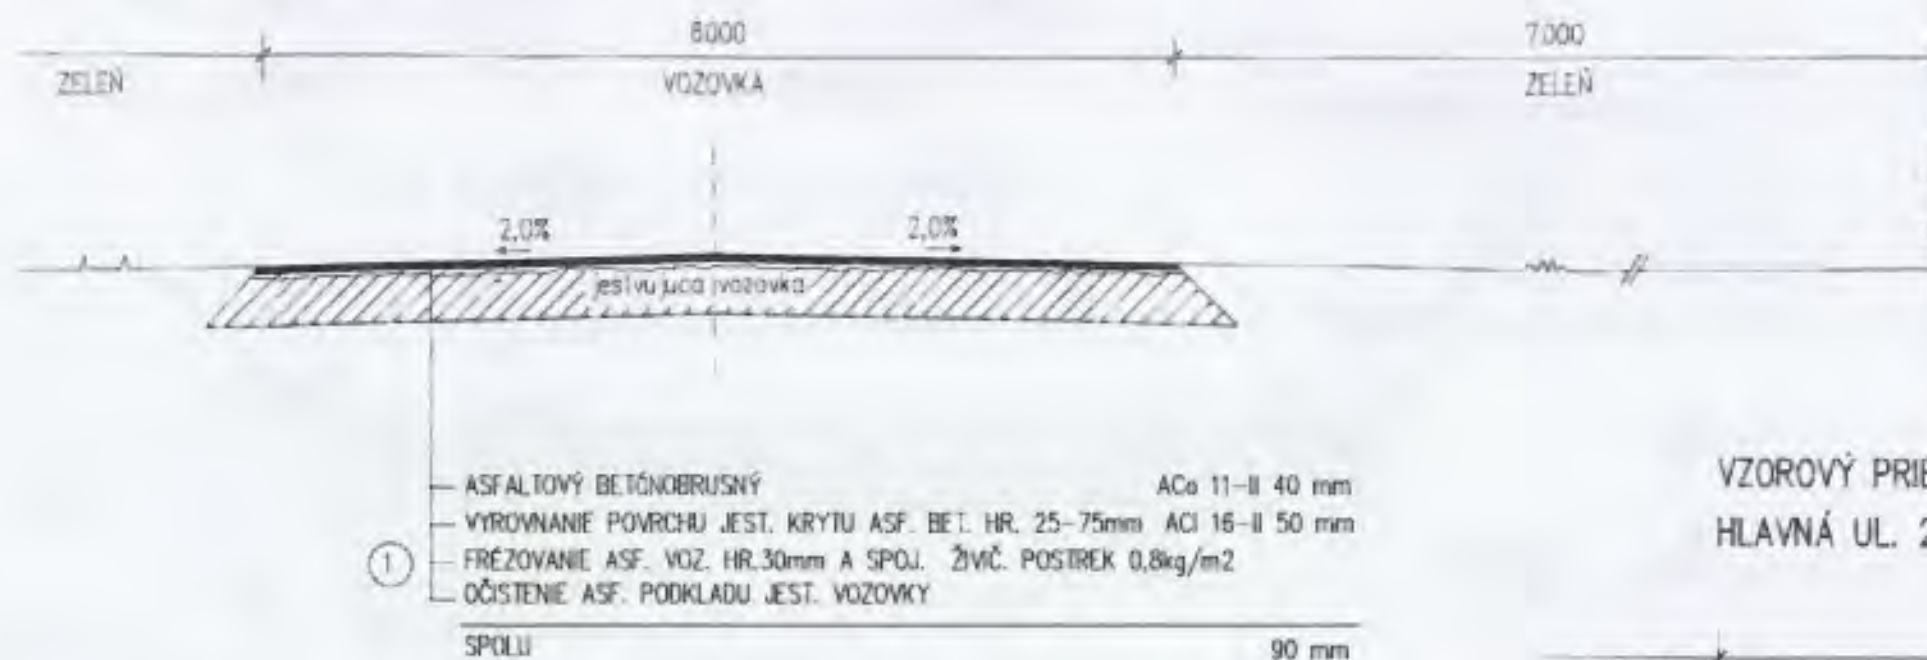

VZOROVÝ PRIEČNY REZ 6-6', M=1:50
HLAVNÁ UL. 2. ČASŤ

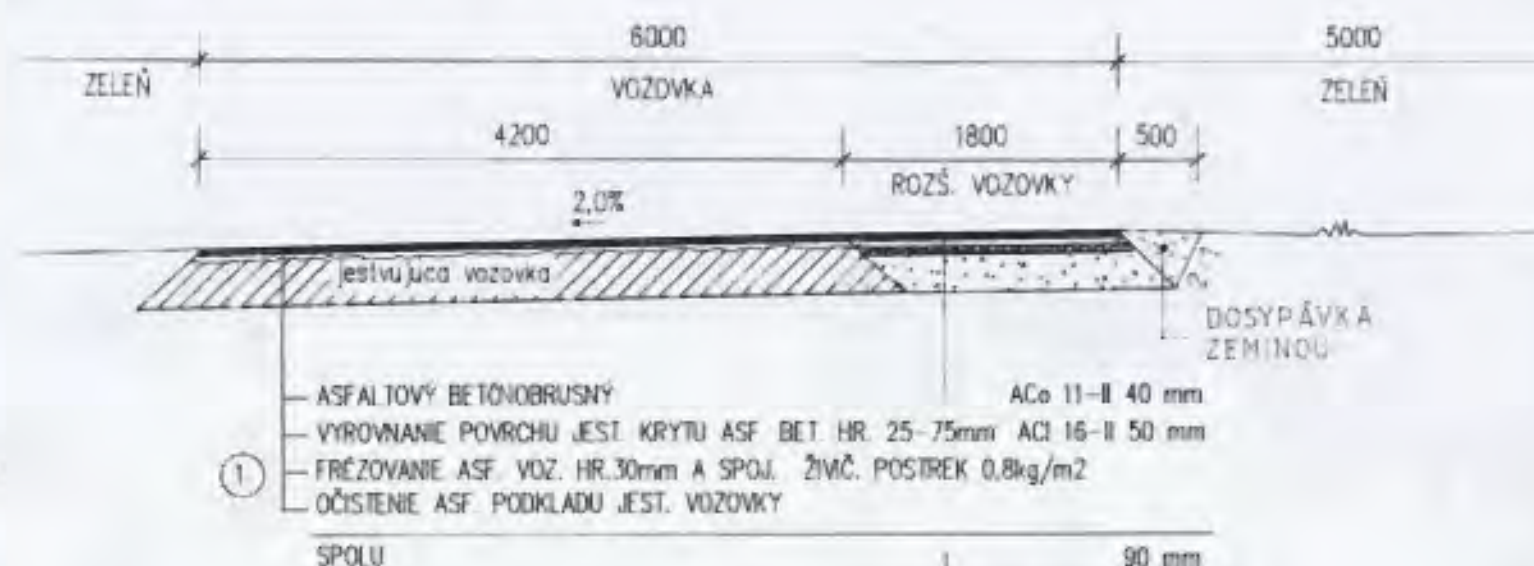

VZOROVÝ PRIEČNY REZ 5-5', M=1:50
HLAVNÁ UL. 2. ČASŤ

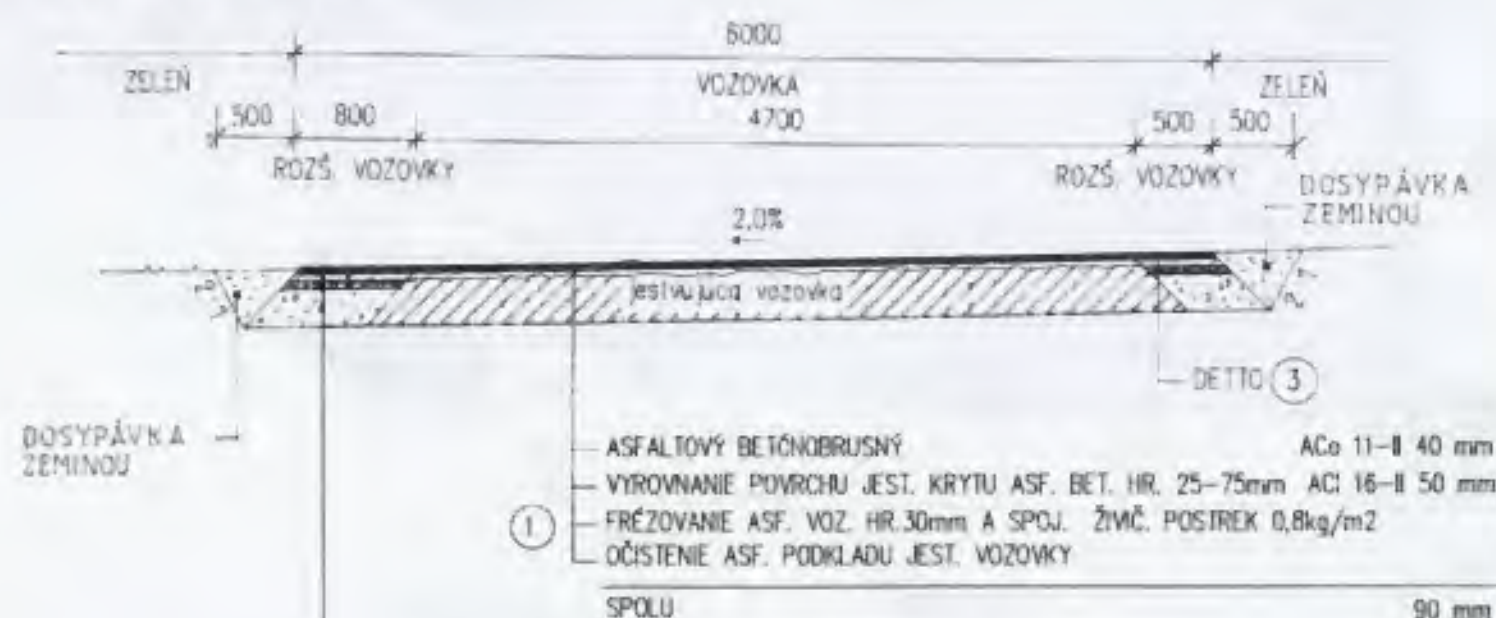

NOVÁ VOZOVKA

3. ASFALTOVÝ BETÓNOBRUSNÝ ACo 11-II 40 mm
3. ASFALTOVÝ BETÓN LOŽNÝ ACI 16-II 50 mm
3. ŠTRKODRVA fr. 8-16mm ŠD 50 mm
3. ŠTRKODRVA fr. 32-63 mm ŠD 300 mm
SPOLU 440 mm

NOVÁ VOZOVKA

3. ASFALTOVÝ BETÓNOBRUSNÝ ACo 11-II 40 mm
3. ASFALTOVÝ BETÓN LOŽNÝ ACI 16-II 50 mm
3. ŠTRKODRVA fr. 8-16mm ŠD 50 mm
3. ŠTRKODRVA fr. 32-63 mm ŠD 300 mm
SPOLU 440 mm

Vedúci inžinier:	Ing. Marián Baláž	Ing. Marián Baláž
Zodpovedný projektant:	Ing. Karol Šliavský	proj. konc. inž. stavieb
Vypracoval:	Ing. Marián Baláž	949 01 NITRA
Objednávateľ:	Obec Nevidzany	037/7419956
Stavba: REKONŠTRUKCIA MIESTNYCH KOMUNIKÁCIÍ A CHODNÍKOV NEVIDZANY 1. ETAPA		
Objekt: SO-01.2, HLAVNÁ ULICA 1. a 2. časť		
Obsah: VZOROVÉ PRIEČNE REZY HLAVNÁ UL. - 1. a 2. časť		
ŠTÚDIUM	DSP+BP	
ČÍSLO ZAK.	15-2015	
FORMAT	2 A4	
MIERKA	1:50	
PROFESIA	Č. PRÍLOHY:	
DOPR. STAVBY	5	