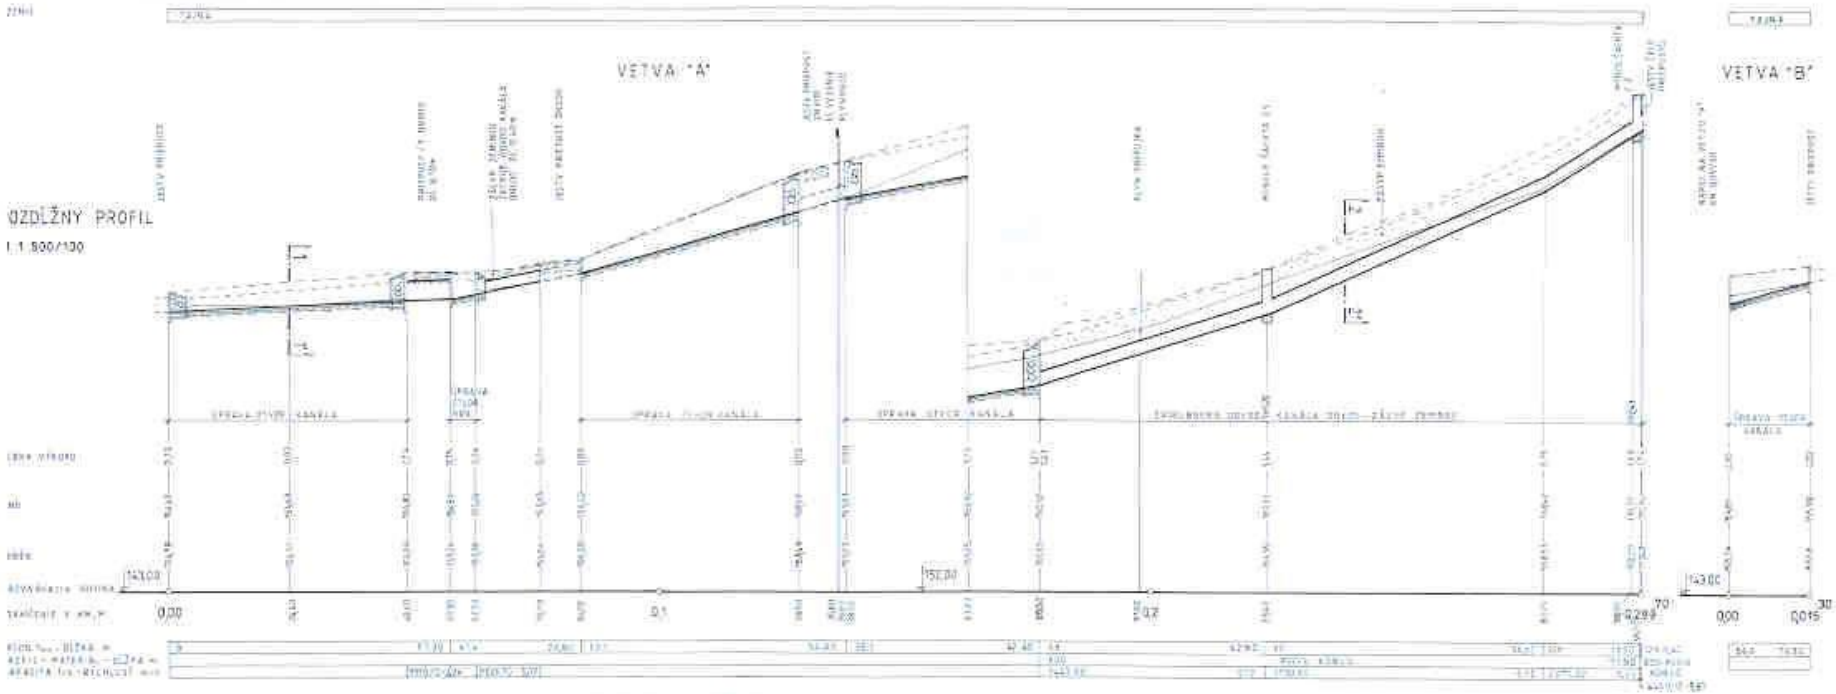

POZDĽŽNY PROFIL

1:1 500/100

REZ 1-1' KM 0,02440

M 1:50

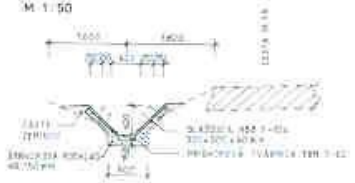

REZ 2-2' KM 0,23960

M 1:50

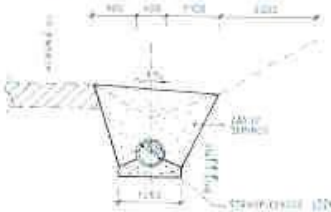

HL. INŽ. PROJEKTU: ING. MARIÁN BALÁŽ	ZODP. PROJEKTANT: ING. MARIÁN BALÁŽ	VYPRACOVAL: HELENA DEKANOVÁ	ING. M. BALÁŽ proj. kancel. inž stavieb tel.: 0903 345 000
INVESTOR: OBEC TAJNÁ, 951 02 TAJNÁ			DRUH STUPŇA: PDSP
NÁZOV: Rekonštrukcia odvodňovacích kanálov v obci TAJNÁ - I.etapa			Č.ZÁKAZKY: 12-2015
			DÁTUM: 11/2015
OBJEKT: SO-01 Rekonštrukcia odvod. kanálov - Hlavná ul.			MIERKA: 1 : 500/100
			FORMÁT: 5 x A4
OBSAH VÝKRESU: Pozdĺžny profil			PROFESIA: INŽ. SIETE / Č.VÝKRESU: 01,3