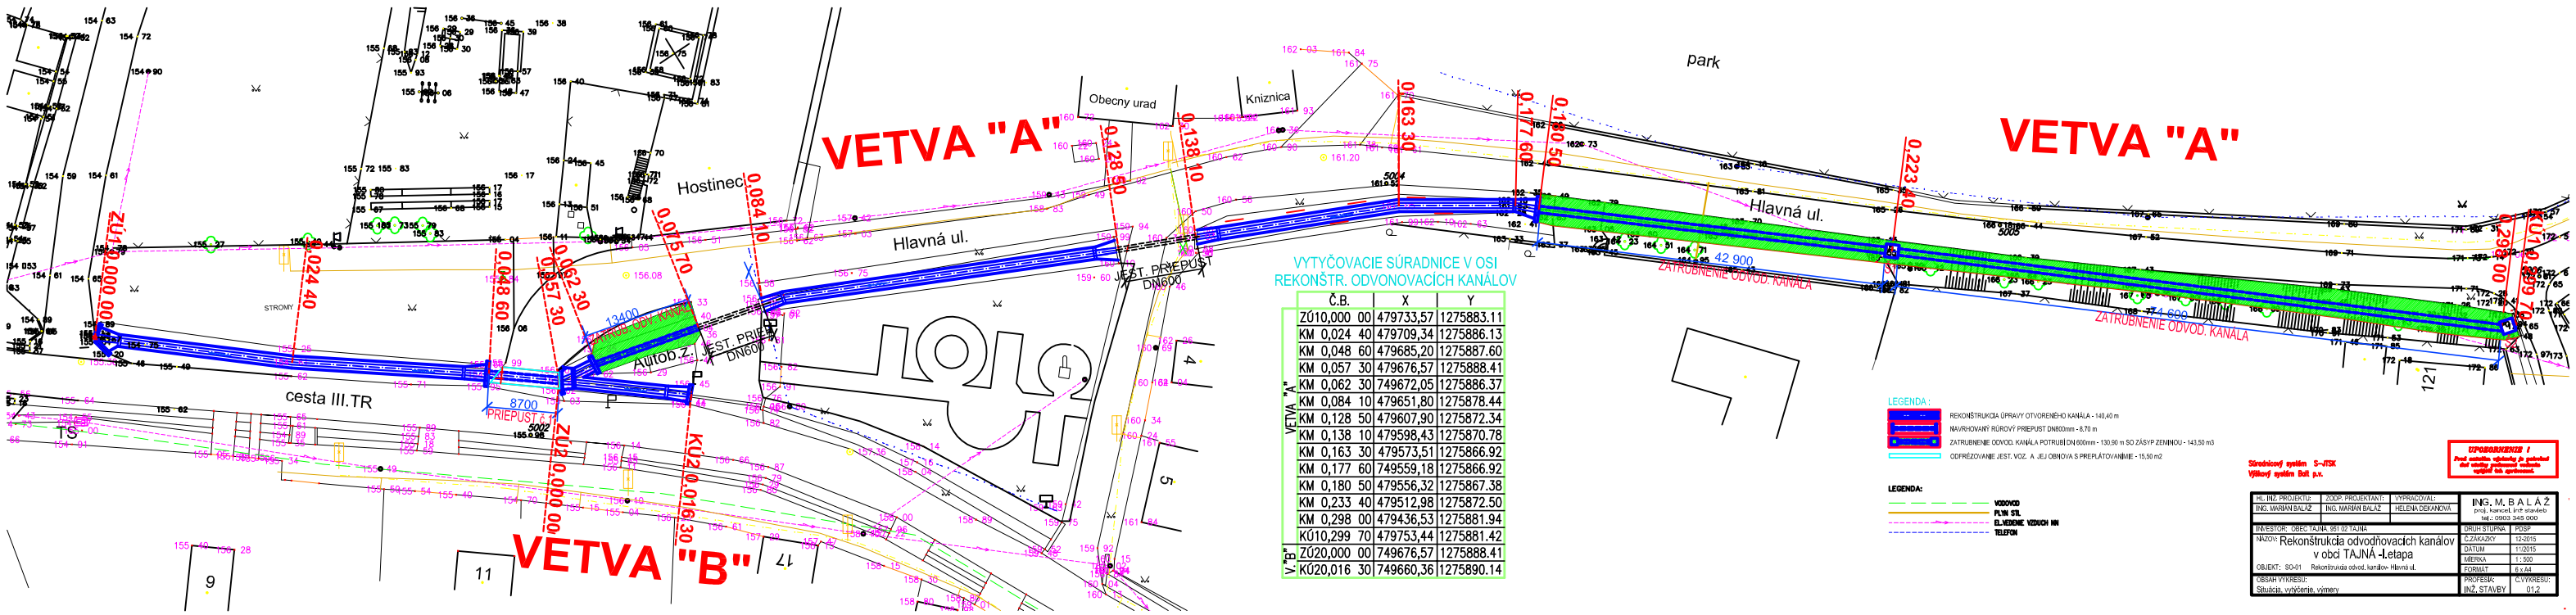

VYTYČOVACIE SÚRADNICE V OSI REKONŠTR. ODVONOVACÍCH KANÁLOV

	Č.B.	X	Y
VETVA "A"	ZÚ10,000 00	479733,57	1275883.11
	KM 0,024 40	479709,34	1275886.13
	KM 0,048 60	479685,20	1275887.60
	KM 0,057 30	479676,57	1275888.41
	KM 0,062 30	749672,05	1275886.37
	KM 0,084 10	479651,80	1275878.44
	KM 0,128 50	479607,90	1275872.34
	KM 0,138 10	479598,43	1275870.78
	KM 0,163 30	479573,51	1275866.92
	KM 0,177 60	749559,18	1275866.92
	KM 0,180 50	479556,32	1275867.38
	KM 0,233 40	479512,98	1275872.50
	KM 0,298 00	479436,53	1275881.94
	KÚ10,299 70	479753,44	1275881.42
V."B"	ZÚ20,000 00	749676,57	1275888.41
	KÚ20,016 30	749660,36	1275890.14

LEGENDA :

REKONŠTRUKCIA ÚPRAVY OTVORENÉHO KANÁLA - 140,40 m
NAVRHOVANÝ RÚROVÝ PRIEPUST DN600mm - 8,70 m
ZATRUBNENIE ODVOD. KANÁLA POTRUBÍ DN600mm - 130,90 m SO ZÁSYP ZEMINOU - 143,50 m3
ODFREZOVANIE JEST. VOZ. A JEJ OBNOVA S PREPLÁTOVANÍME - 15,50 m2

LEGENDA:

VODOVOD
PLYN STL
EL.VEDENIE VZDUCH NN
TELEFON

Súradnicový systém S–JTSK
Výškový systém Bdt p.v.

UPOZORNENIE !
Pred ostatnim výstavbu je potrebné dbať zvláštny zreteľnosť vedenia vyjadrení tak zpracovaná.

PL. INŽ. PROJEKTU:	ZODP. PROJEKTANT:	VYPRACOVAL:	ING. M. B A L Á Ž
ING. MARIAN BALÁŽ	ING. MARIAN BALÁŽ	HELENA DEKANOVÁ	proj. kancel. inž. stavieb tel.: 0903 345 000
INVESTOR: OBEC TAJNÁ, 951 02 TAJNÁ			DRUH STUPNA: PDSP
NÁZOV: Rekonštrukcia odvodňovacích kanálov v obci TAJNÁ -Letapa			Č.ZÁKAZKY: 12-2015
			DÁTUM: 11/2015
			MIERKA: 1 : 500
OBJEKT: SO-01 Rekonštrukcia odvod. kanálov- Hlavná ul.			FORMÁT: 6 x A4
OBSAH VÝKRESU: Situácia, vytýčenie, výmery			PROFESIA: INŽ. STAVBY; Č.VÝKRESU: 01,2