

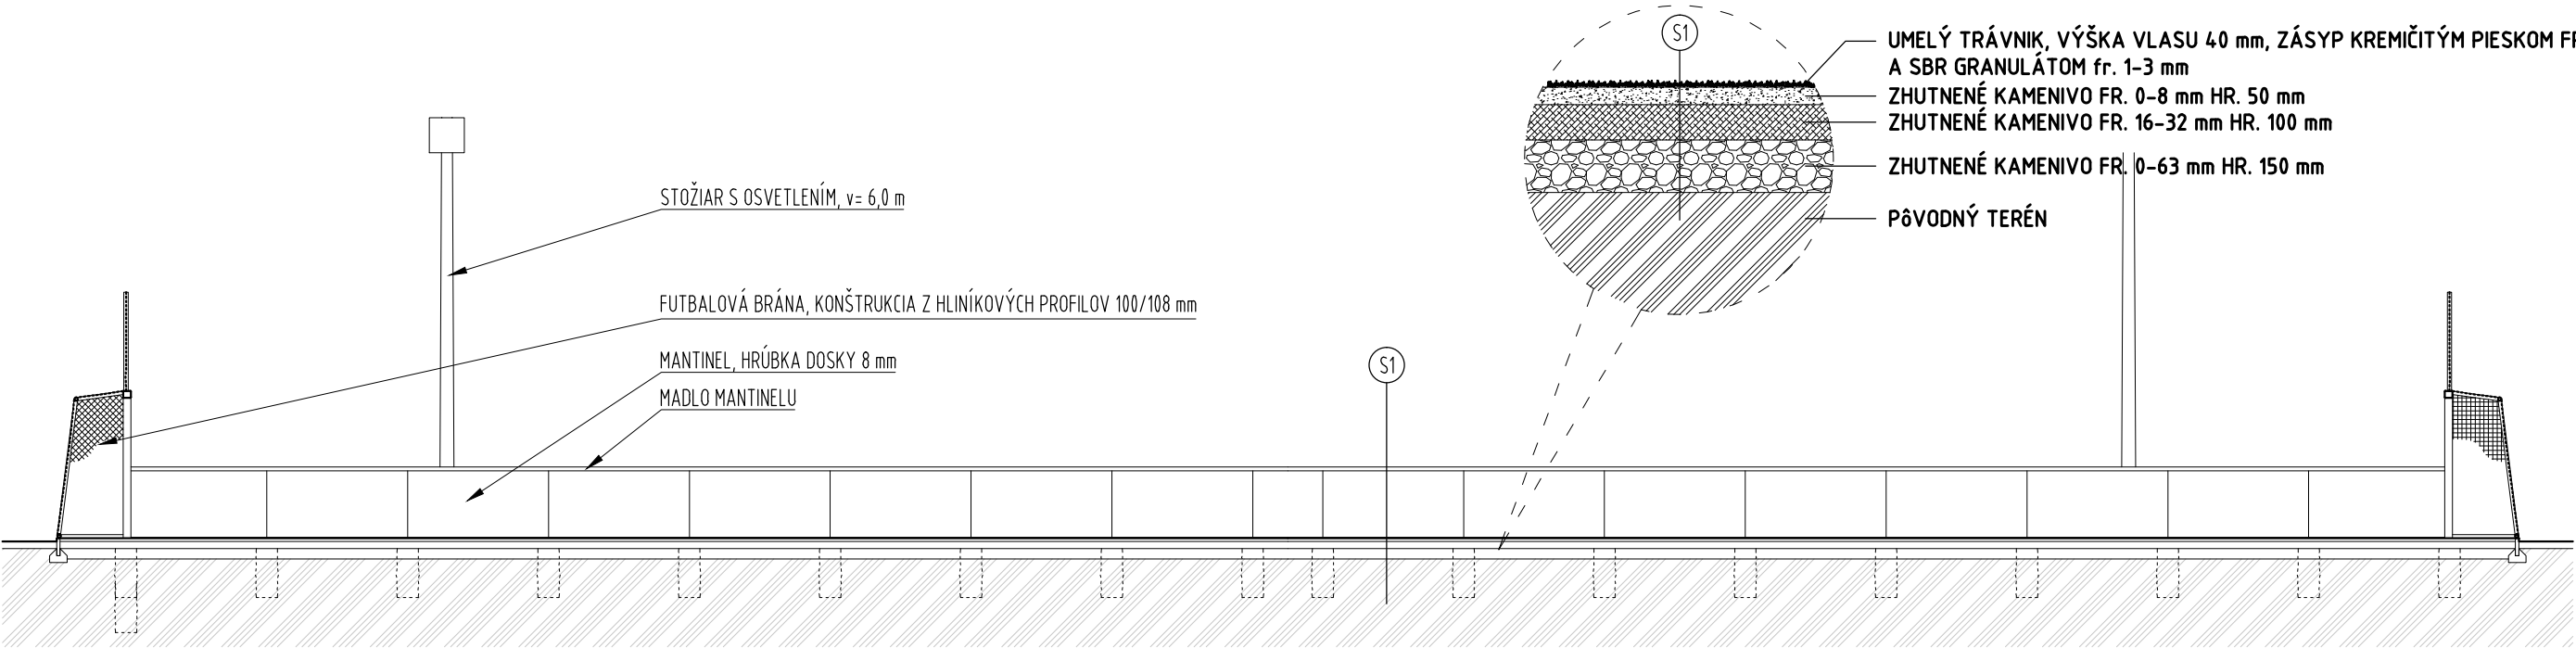


REZOPOHĽAD A-A´ V MIERKE 1:100

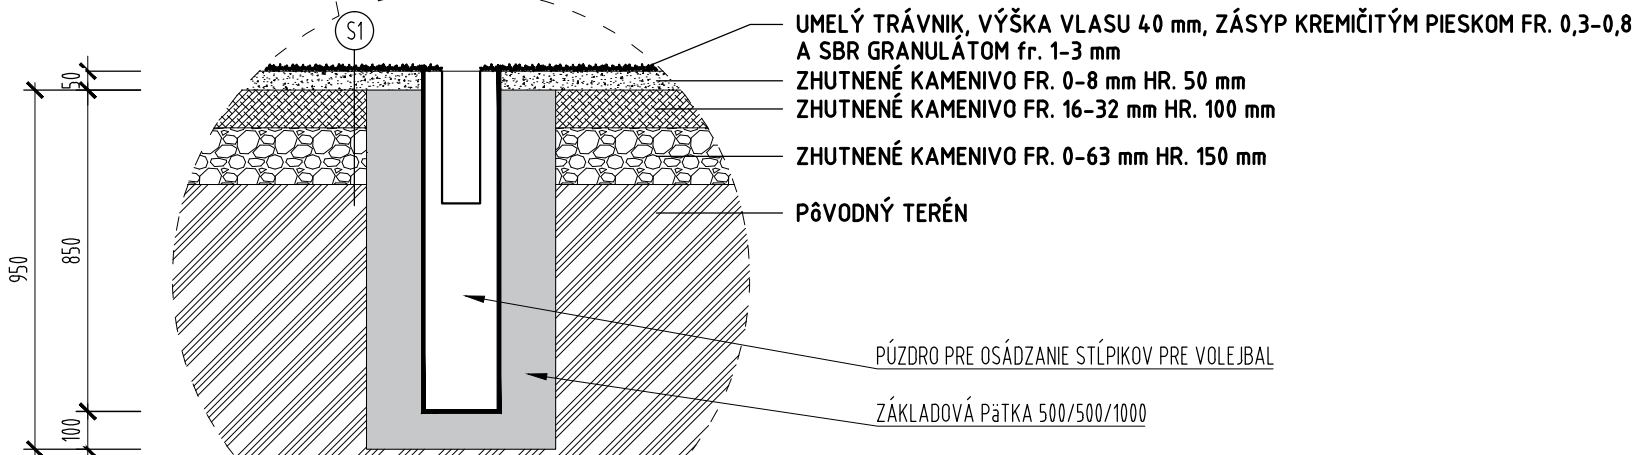


REZOPOHĽAD B-B´ V MIERKE 1:100

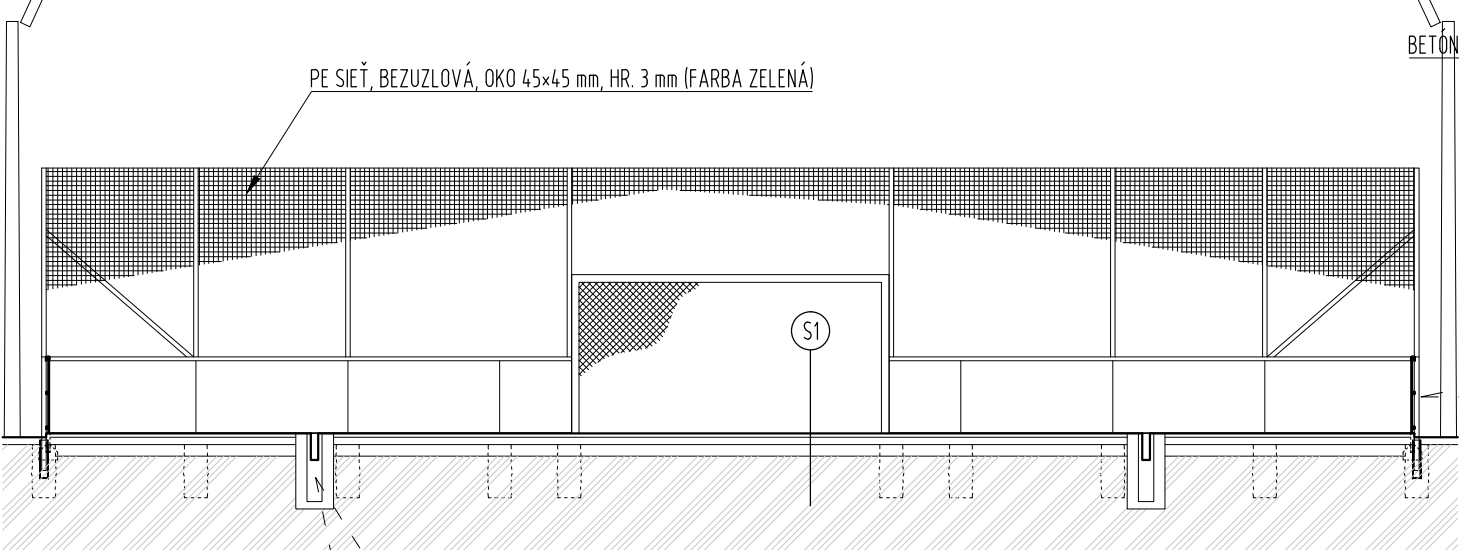


DETAIL PätKY PRE KOTVENIE STĺPOV VOLEJBALOVEJ SIETE V MIERKE 1:20

FRAGMENT SKLADBY S1 IHRISKA V MIERKE 1:20

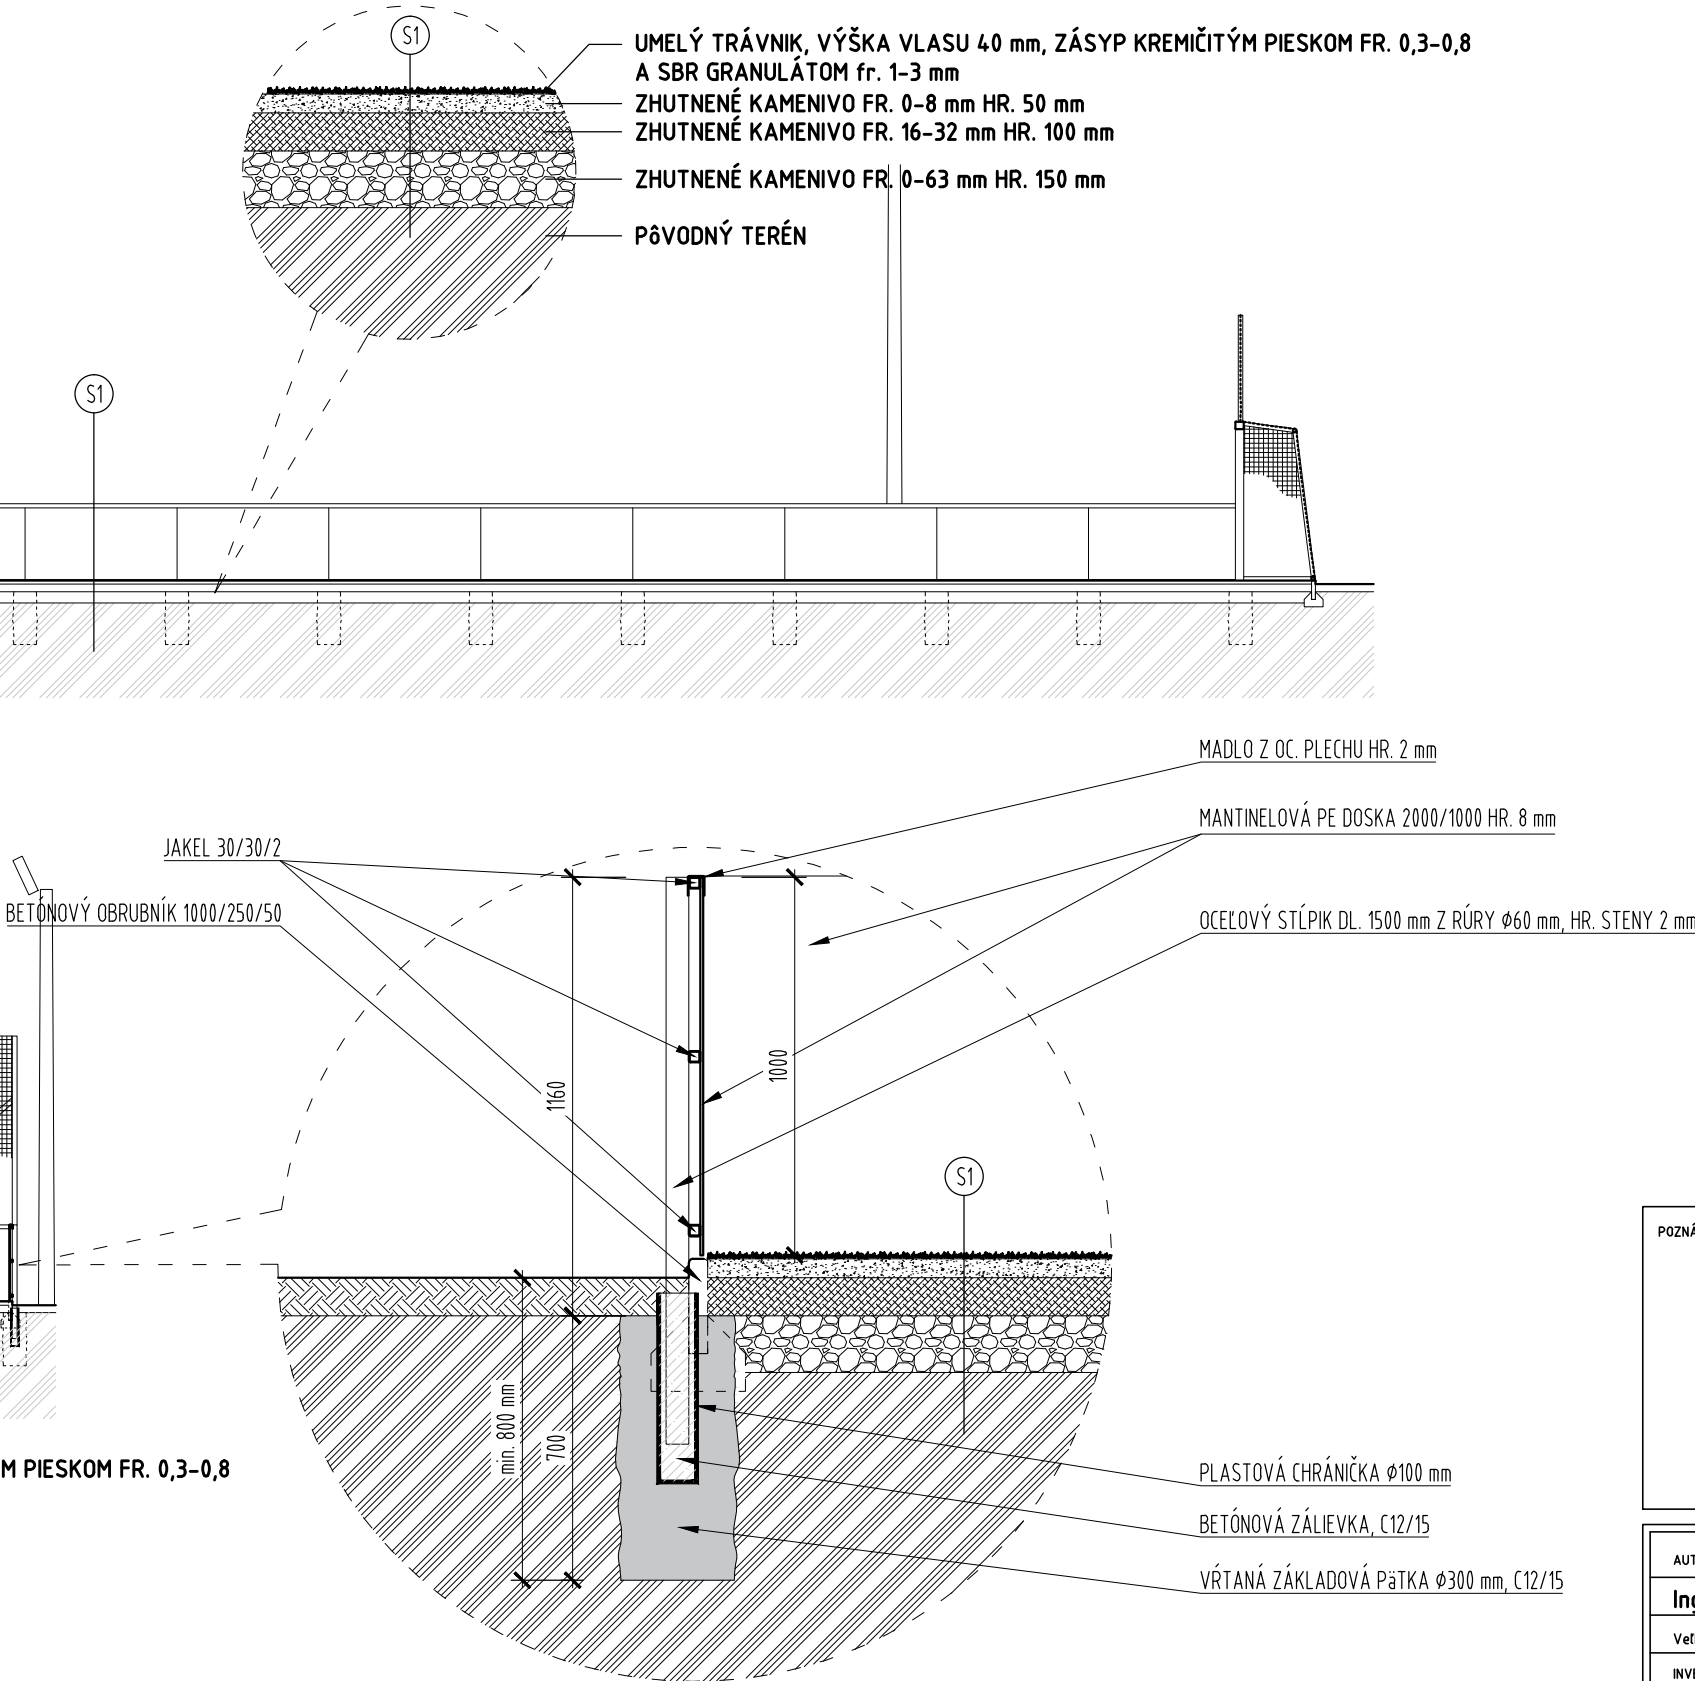

DETAIL PRI MANTINELI V MIERKE 1:20

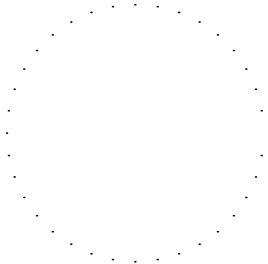POZNÁMKY PROJEKTANTA, UPOZORNENIA, ZMENY:				AUTORIZAČNÁ PEČIATKA:	
					

AUTOR:	PROJEKTANT:	ZODPOVEDNÝ PROJEKTANT:	VYPRACOVAL:
Ing. Miroslav Schroner	Ing. Miroslav Schroner	Ing. Alica Režná	Ing. Miroslav Schroner
Veľké Chrašťany 340, 951 75 Beladice		(Narcisová 29, 949 01 Nitra)	
INVESTOR: Obec Žikava			

NÁZOV STAVBY: MULTIFUNKČNÉ IHRISKO 33×18 m	
MIESTO STAVBY: Žikava	PARCELA ČÍSLO: 12/3, 12/4
DRUH STAVBY: Novostavba	KAT. ÚZEMIE: Žikava
PROFESIA: Architektúra	STAVEBNÝ OBJEKT: S0-01
OBSAH VÝKRESU: REZOPOHĽADY	

Ing. Miroslav Schroner Veľké Chrašťany 340, 951 75 Beladice Slovenská republika	
FORMÁT:	3xA4
DÁTUM:	08/2015
STUPEŇ:	PsP
MIERKA: (kótované v mm)	1:100, 1:20
PARÉ Č.:	VÝKRES Č.: 03