




VZOROVÝ PRIEČNY REZ G-G' (ÚSEK Č.2) M=1:50

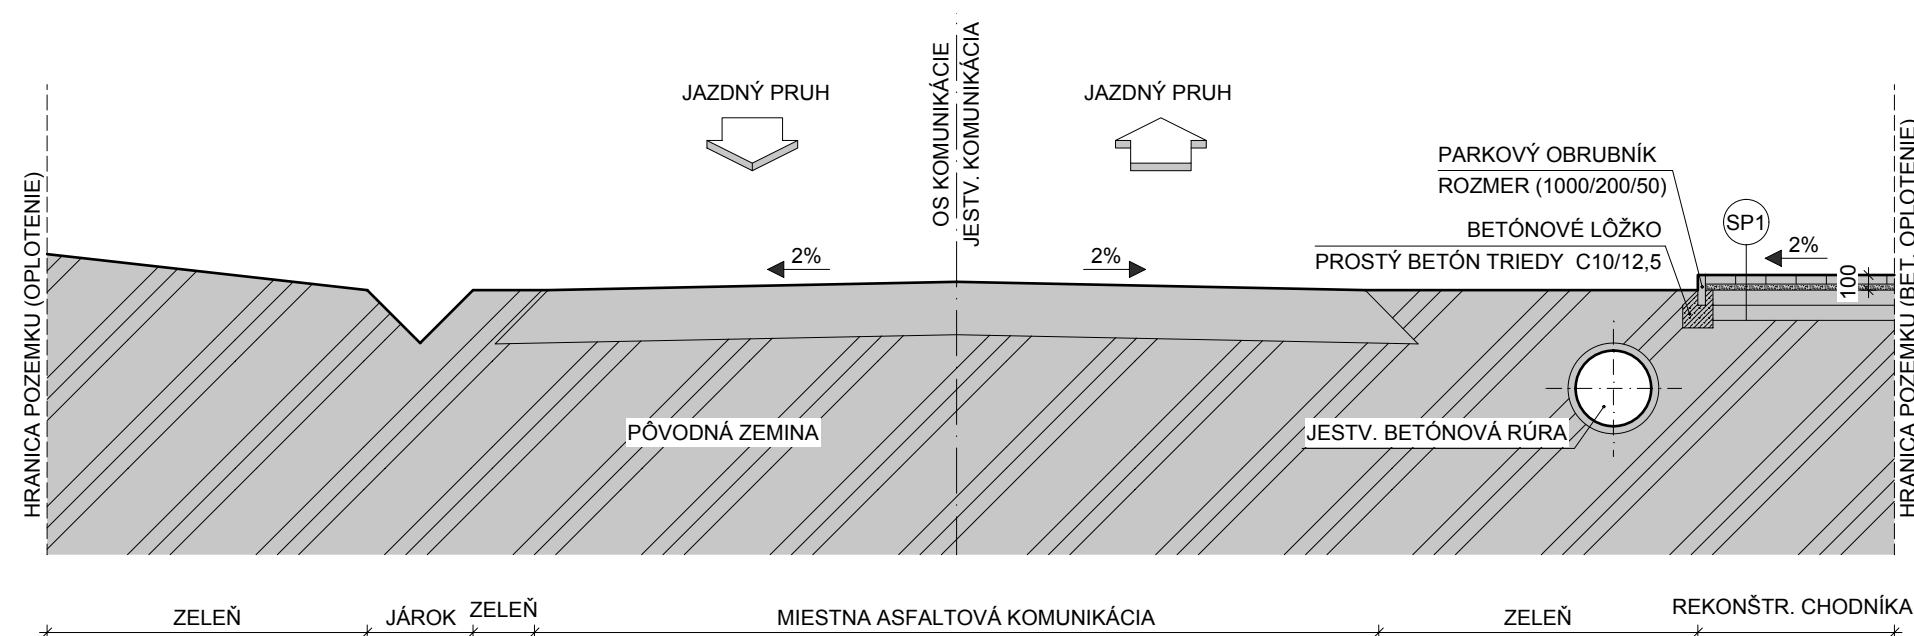

VZOROVÝ PRIEČNY REZ H-H' (ÚSEK Č.2) M=1:50

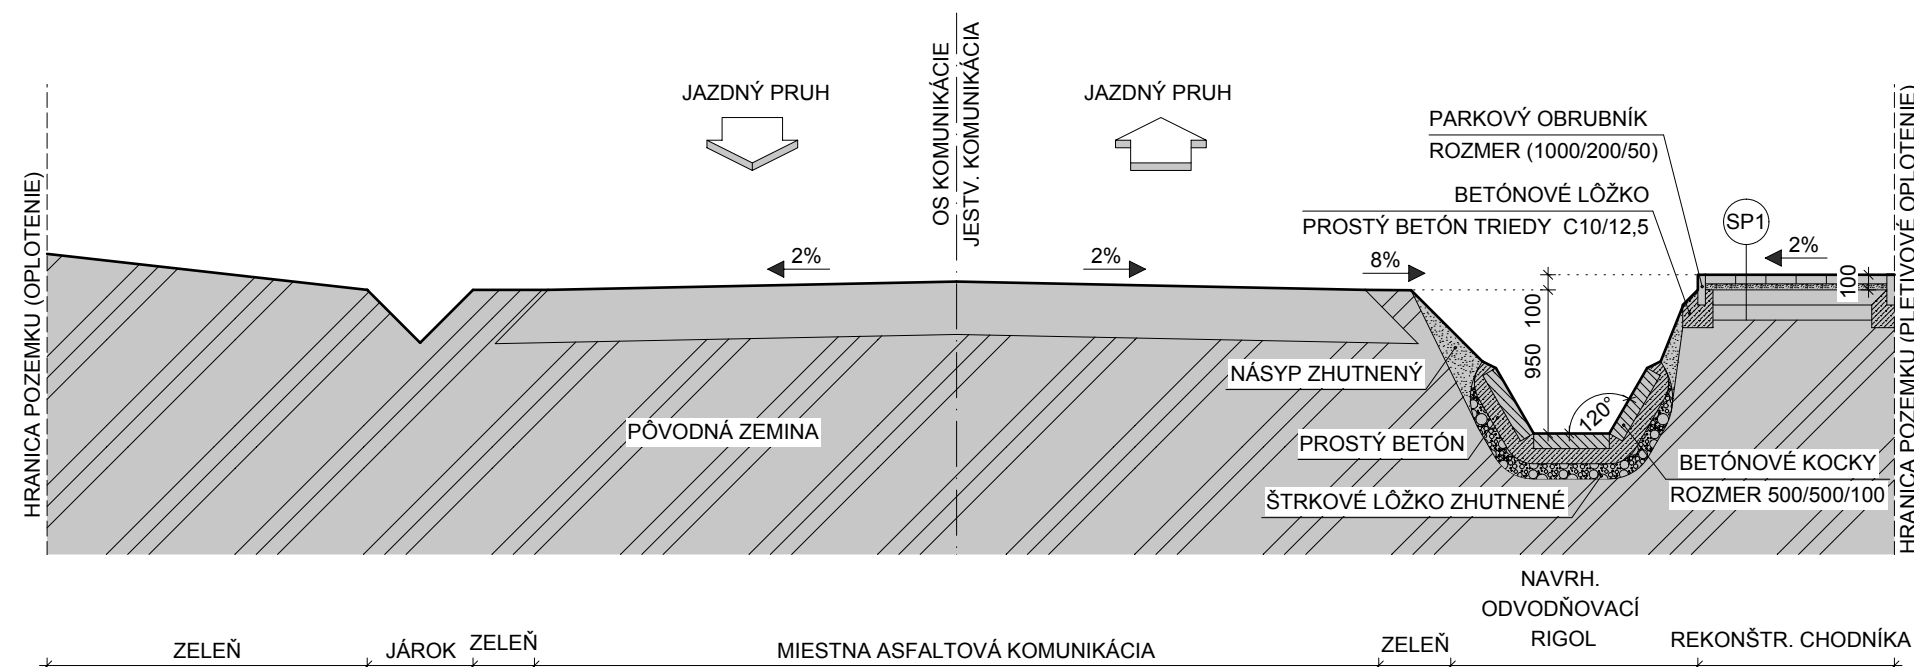

VZOROVÝ PRIEČNY REZ I-I' (ÚSEK Č.2) M=1:50

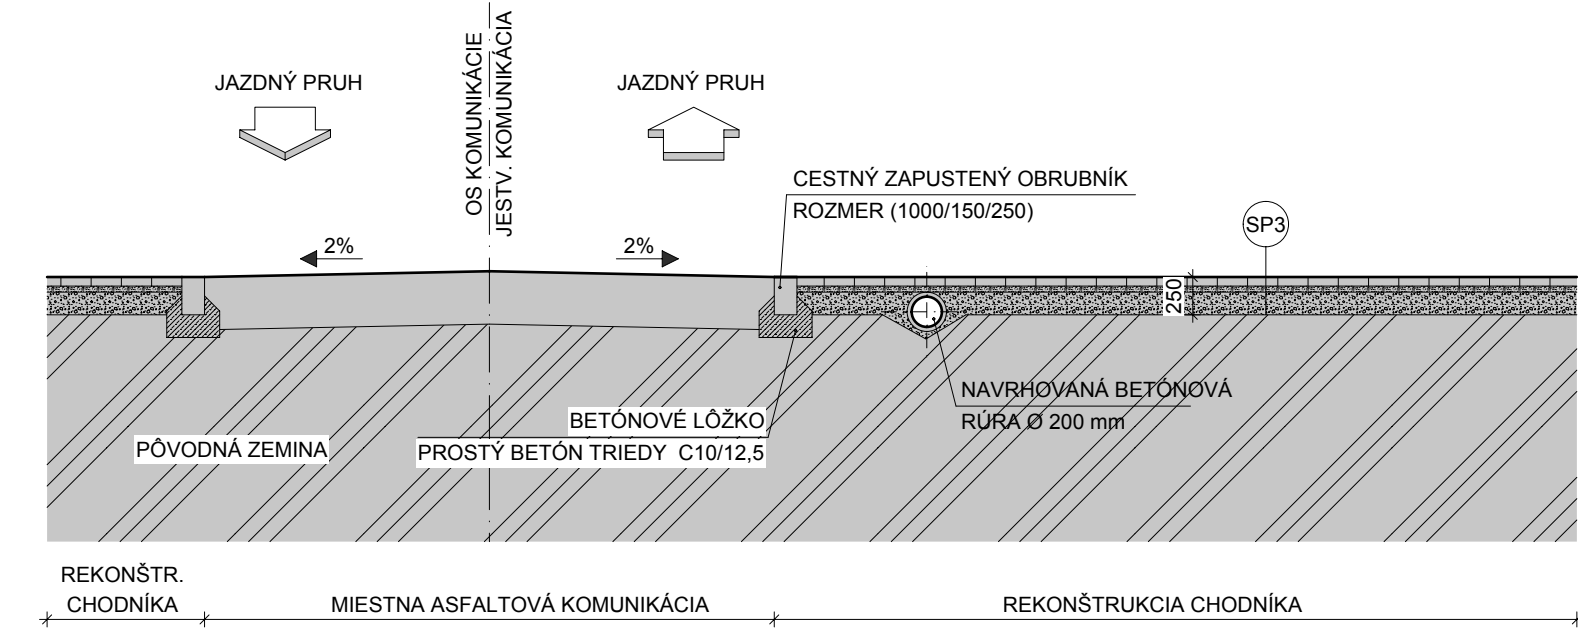

SKLADBA:

SP1:
60 mm ZÁMKOVÁ DLAŽBA BETÓNOVÁ
40 mm UKLADACIA VRSTVA - DRVENÉ KAMENIVO, FRAKCIE 4-8 mm
200 mm JESTVUJÚCI BETÓNOVÝ CHODNÍK
PŮVODNÝ TERÉN

SP2:
60 mm ZÁMKOVÁ DLAŽBA BETÓNOVÁ
40 mm UKLADACIA VRSTVA - DRVENÉ KAMENIVO, FRAKCIE 4-8 mm
150 mm DRVENÉ KAMENIVO, FRAKCIE 8-16 mm
PŮVODNÝ TERÉN

SP3:
80 mm ZÁMKOVÁ DLAŽBA BETÓNOVÁ
40 mm UKLADACIA VRSTVA - DRVENÉ KAMENIVO, FRAKCIE 4-8 mm
150 mm DRVENÉ KAMENIVO, FRAKCIE 8-16 mm
150 mm DRVENÉ KAMENIVO, FRAKCIE 16-32 mm
PŮVODNÝ TERÉN

POZNÁMKY:

- PRED ZAHÁJENÍM VÝKOPOVÝCH PRÁC - VYTÝČIŤ VŠETKY EXISTUJÚCE VEDENIA A INŽINIERSKÉ SIETE
- PODLOŽIE TREBA VHDNE UPRAVIŤ, MECHANICKY STABILIZOVAŤ, POUŽIŤ MATERIÁL Z HRANATÉHO ZRNA BEZ HLINY
- VŠETKY OBRUBNÍKY OSÁDZAŤ TAK, ABY MEDZI NIMI ZOSTALA MEDZERA MIN. 3 mm (BEZ ŠPÁROVANIA)
- PRI POKLADANÍ TREBA POUŽIŤ DLAŽBU Z VIACERÝCH PALIET, TÝM SA ZNÍŽI VPLYV NEODSTRANITELNÝCH ROZDIELOV ŠTRUKTÚR A FARBY
- ZÁMKOVÚ DLAŽBU TREBA VYSPÁDOVAŤ S POZDĹŽNYM SKLONOM MIN. 0,5% A PRIEČNYM SKLONOM MIN. 2 - 3% OD OBJEKTOV
- ULOŽENIE ZÁMKOVÝCH DLAŽIEB PODĽA KLADAČSKÉHO PLÁNU, TYP A FARBA JE PODĽA VÝBERU INVESTORA
- VIBROVANIE DLAŽBY MÔŽE BYŤ VYKONANÉ IBA NA SUCHOM POVRCHU A PRED JEHO POUŽITÍM
- KÓTOVANIE NA VÝKRESOCH JE ZVÝRAZNENÉ V MILIMETROCH A METROCH
- KÓTOVANIE NA STAVBE PREVERIŤ

AUTOR NÁVRHU	SZILÁRD ECSEK	<div>Elprovod</div> <div>Szilárd Ecsek</div> <div>Smetanova 11, 943 01 Štúrovo</div> <div>mobil: +421 (0)905 422 883</div> <div>e-mail: elprovod@gmail.com</div> <div>web: www.elprovod.sk</div> <div>Elprovod, s.r.o.</div> <div>Stavebná firma</div> <div>Architektúra</div> <div>Projektovanie</div> <div>Realizácia</div>	
ZODPOVEDNÝ PROJEKTANT	ING. LADISLAV BRÉDA		
VYPRACOVAL	SZILÁRD ECSEK		
INVESTOR	OBEC BELÁ		
MIESTO STAVBY	K.Ú. BELÁ		
PARCELNÉ ČÍSLO	181/1		
STAVBA:		STUPEN PD	OHLÁSENIE S.Ú.
OBNOVA A ROZVOJ OBCÍ - REKONŠTRUKCIA CHODNÍKOV V OBCI BELÁ		PROFESIA	ARCHITEKTÚRA
		ČÍSLO ZÁKAZKY	33/2015
		DÁTUM	DECEMBER 2015
		FORMÁT	6 x A4
		KÓTOVANÉ	mm, m
OBJEKT	SO-01 - CHODNÍK	MIERKA:	ČÍSLO VÝKRESU:
OBSAH	VZOROVÉ REZY, ÚSEK Č.2 - NOVÝ STAV	1:50	A - 08