
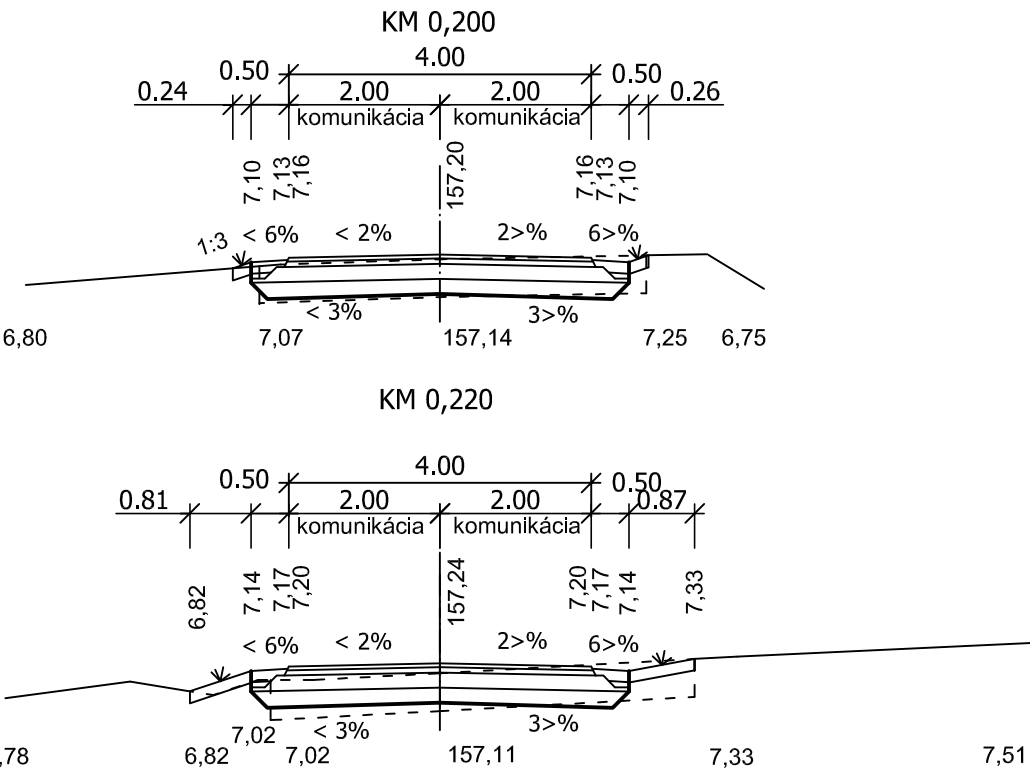



VETVA 4

235,594mx4,0m

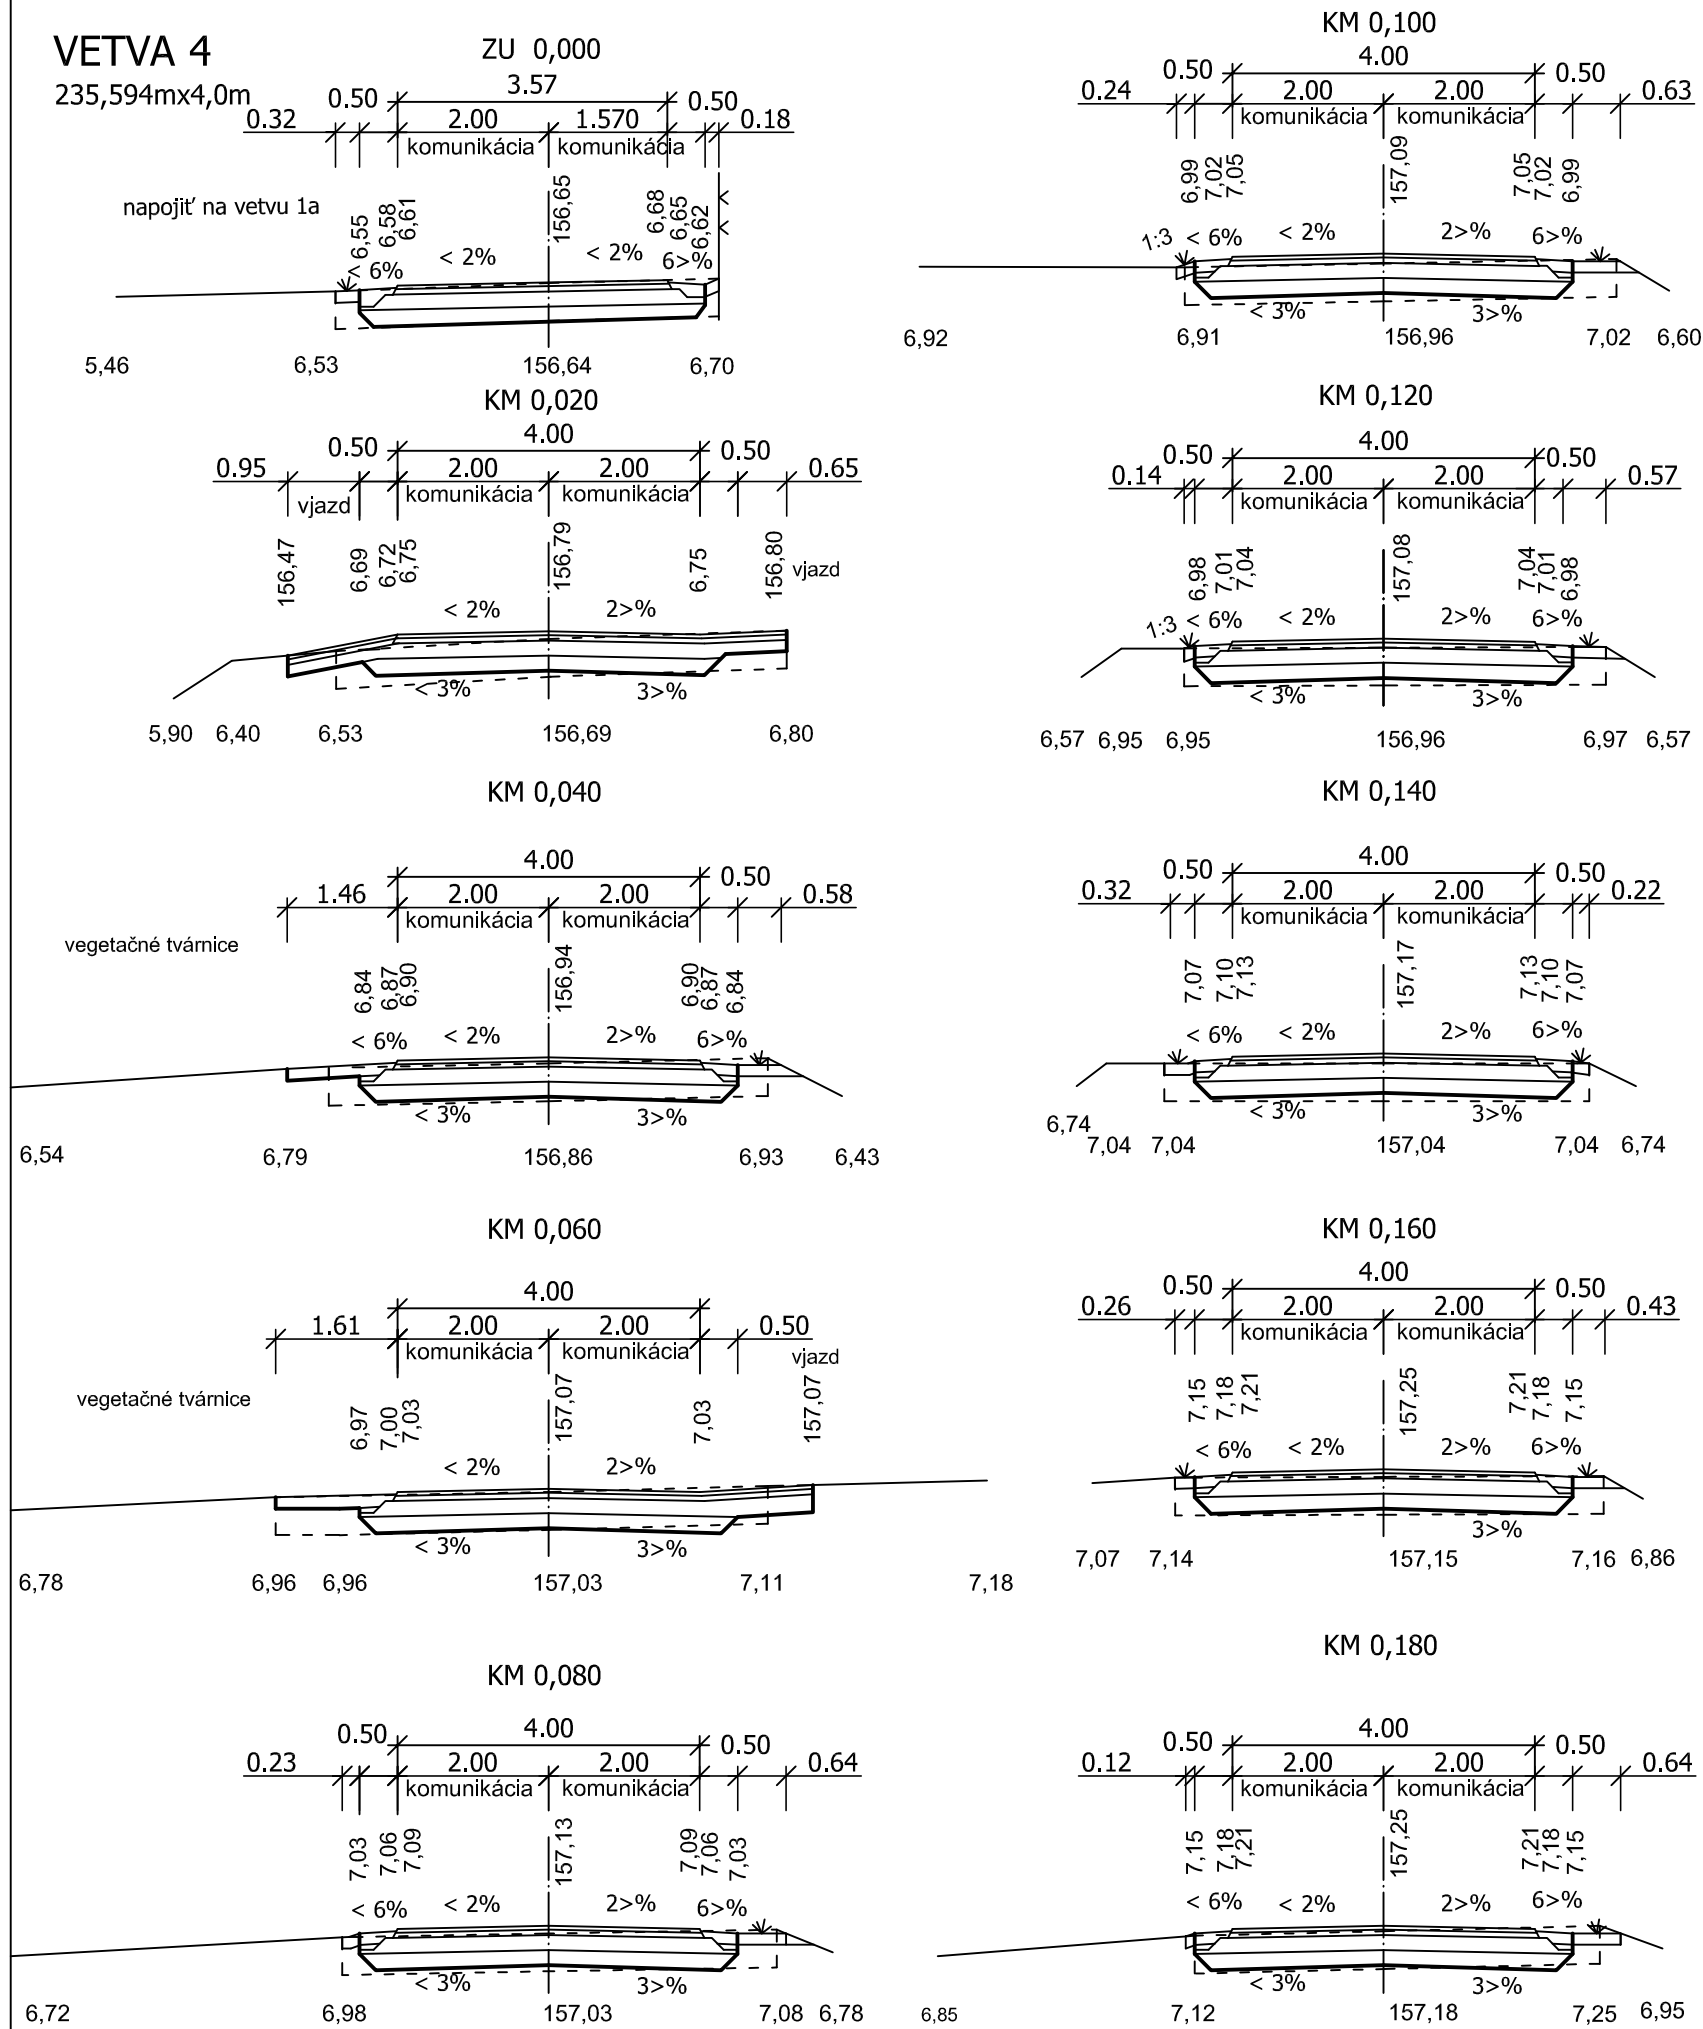

VETVA 4

KU 0,235 594

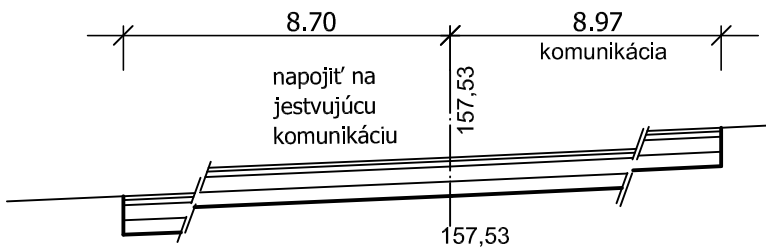

| | | | |
|---|-------------------------------------|---|----------------|
| VYPRACOVALI: ING KMEŤKO | ZOD. PROJEKTANT: ING KMEŤKO |  | |
| KONT.: p. PREŠINSKÁ | OKRES (OBVOD) STAVBY: NOVÉ ZÁMKY | | |
| INVESTOR: OBEC ČECHY | | DÁTUM: 11/ 2009 | FORMÁT: 2A4 |
| STAVBA: REKONŠTRUKCIE MIESTNYCH KOMUNIKÁCIÍ V OBCI ČECHY | | MIERKA: 1:100 | Č.ARCH.: |
| OBJEKT: KOMUNIKÁCIE | | Č.VÝKRESU: 5e | Č.SÚPRAVY: |
| DRUH VÝKRESU: PRIEČNE REZY, VETVA 4 | | STUPEŇ PROJEKT. DOKUMENTÁCIE: PROJEKT STAVBY | |