
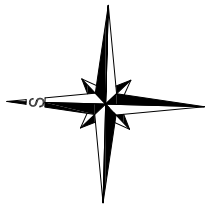


SITUÁCIA M 1 : 500

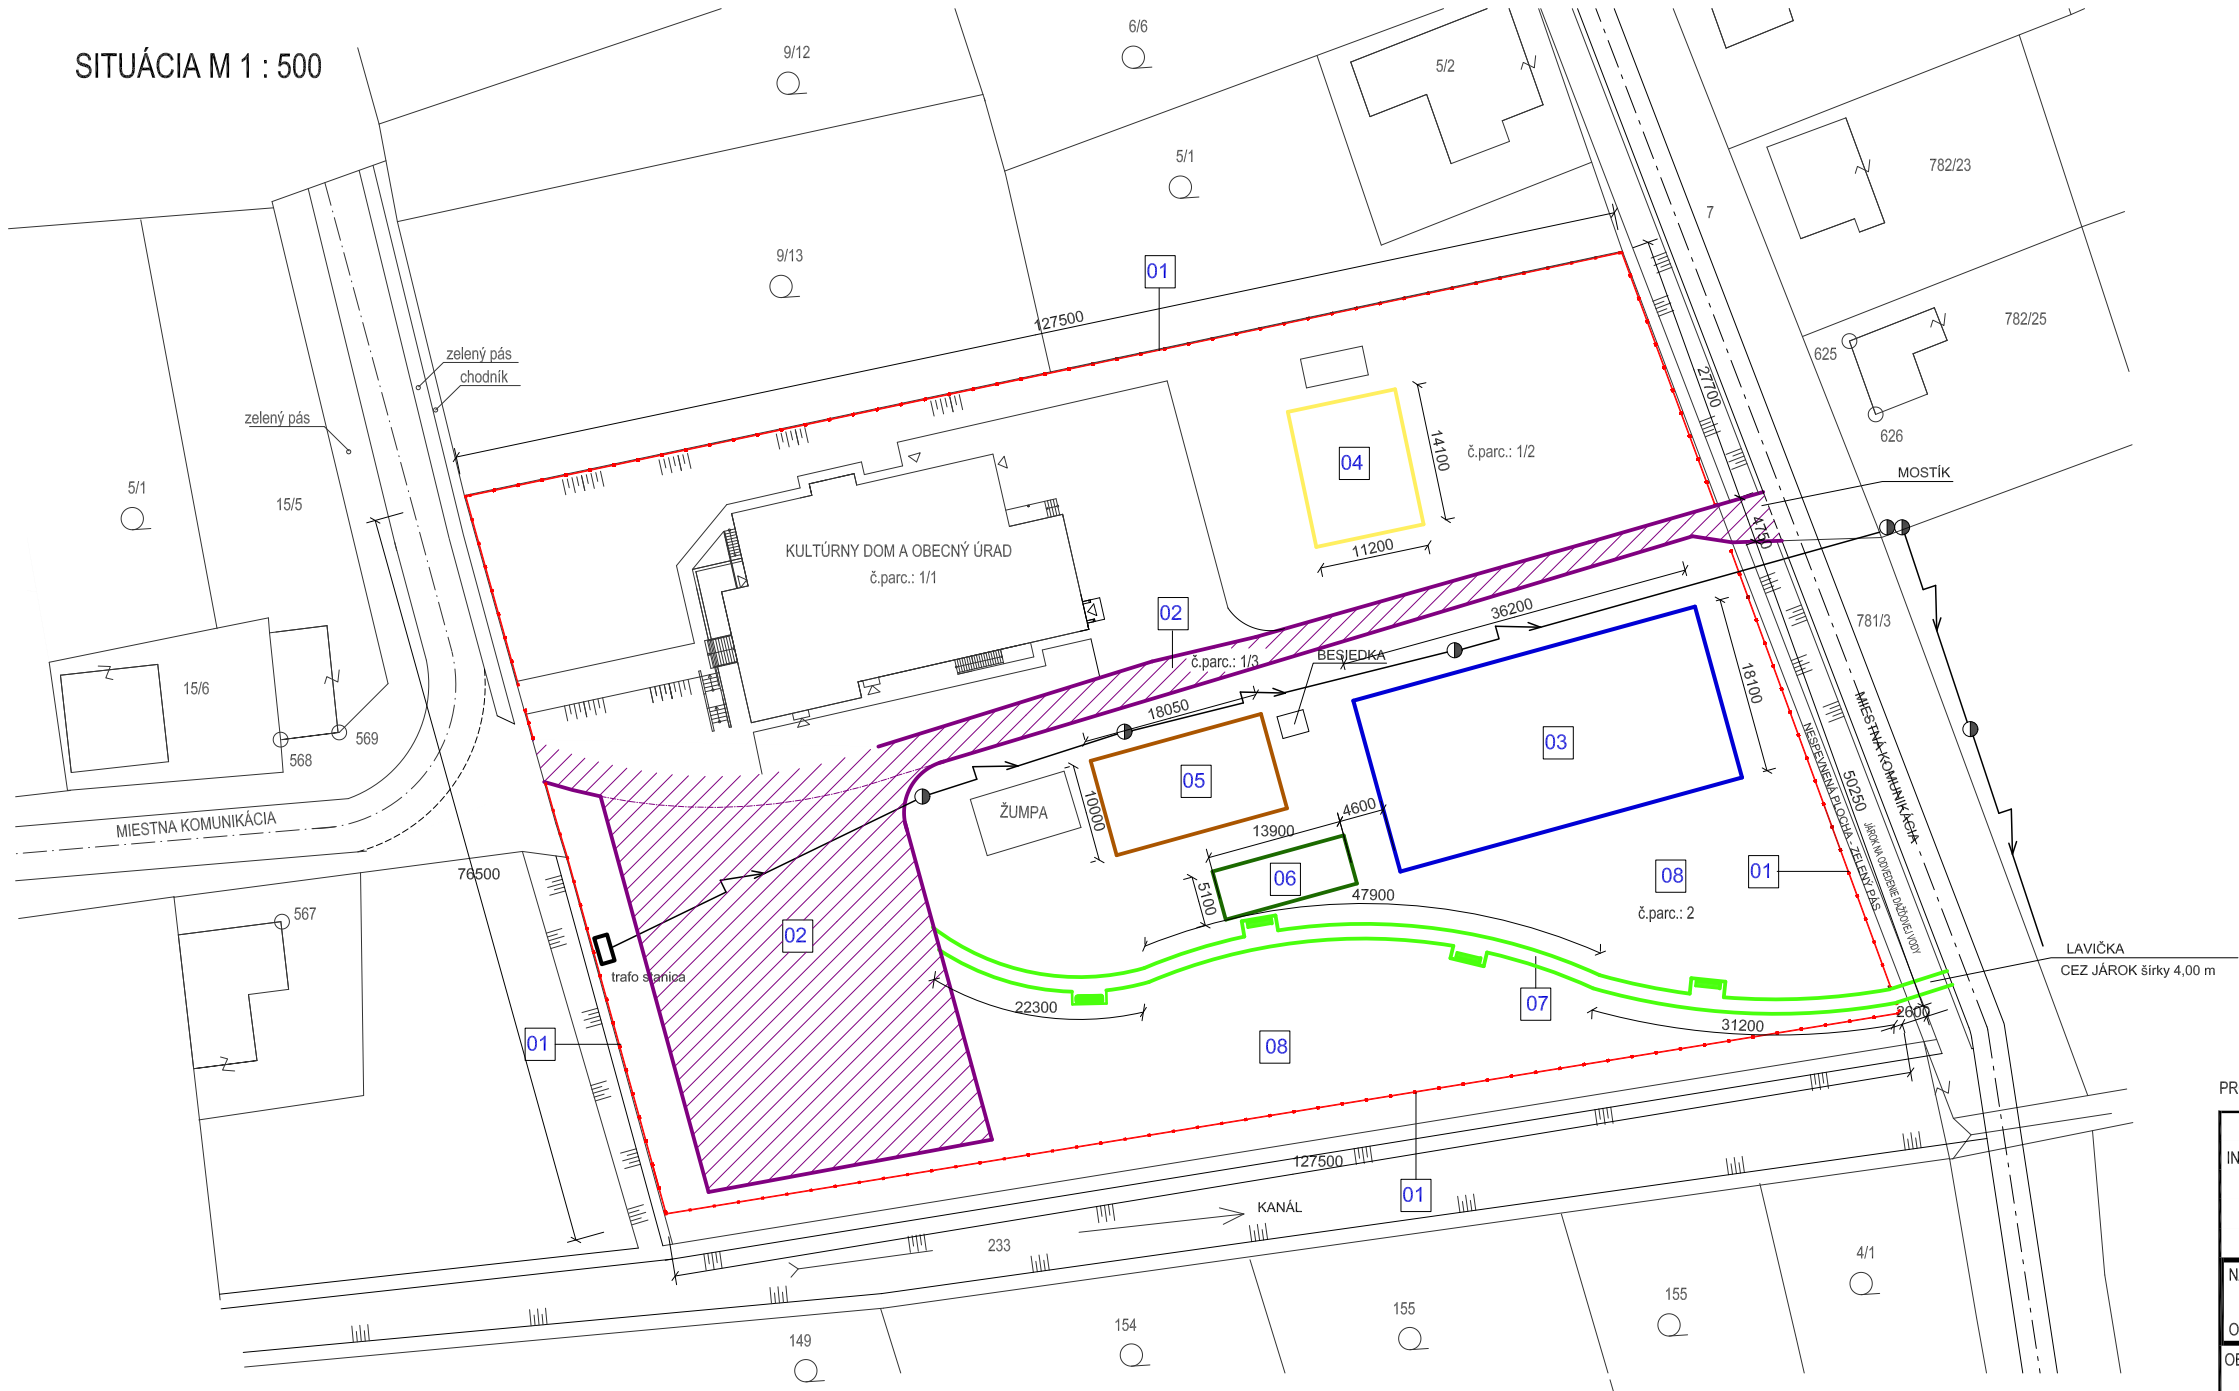

### LEGENDA

- 02 NN ELEKTRICKÉ VEDENIE VZDUŠNÉ  
CESTA A PLOCHA NA SPOLOČENSKÉ AKTIVITY

Zastavaná plocha : 1253,606 m<sup>2</sup>

### POZNÁMKY:

- navrhuje sa spevnenie krajnic šrkopieskom na ploche 141,31 m
- vypravenie už existujúcej plochy (podkladu)
- povrchová úrava cesty a plochy na spoločenské aktivity v dvoch vrstvách hr. 50 mm
- betón asfaltový lôžkový hr. 50 mm
- betón asfaltový strednozrný AC 11(ABS) hr. 50 mm

### PROJEKTOVÁ DOKUMENTÁCIA NA STAVEBNÉ POVLNIE

ZODP. PROJ.: ING. TAPOLCSÁNYIOVÁ I.	VYPRACOVAL : ING. TAPOLCSÁNYIOVÁ I.	KRESLIL : ING. TAPOLCSÁNYIOVÁ I.	
INVESTOR : MIESTO :	OBEC ČECHY ČECHY, č.parc.: 1/2,1/3, 2		
NÁZOV STAVBY : OBJEKT : OBSAH :	REKONŠTRUKCIA ŠPORTOVÉHO A ODDYCHOVÉHO AREÁLU V OBCI ČECHY SO-02 CESTA A PLOCHA NA SPOLOČENSKÉ AKTIVITY SITUÁCIA		
FORMÁT : DÁTUM : Č. ZÁK. : STUPEŇ : ARCH. Č. : MIERKA :	A4 2015 46/15/Sz P.S. ARCH. Č. : Č. VÝKR. : A - 01		