





REZOPOHĽAD A-A´ V MIERKE 1:100

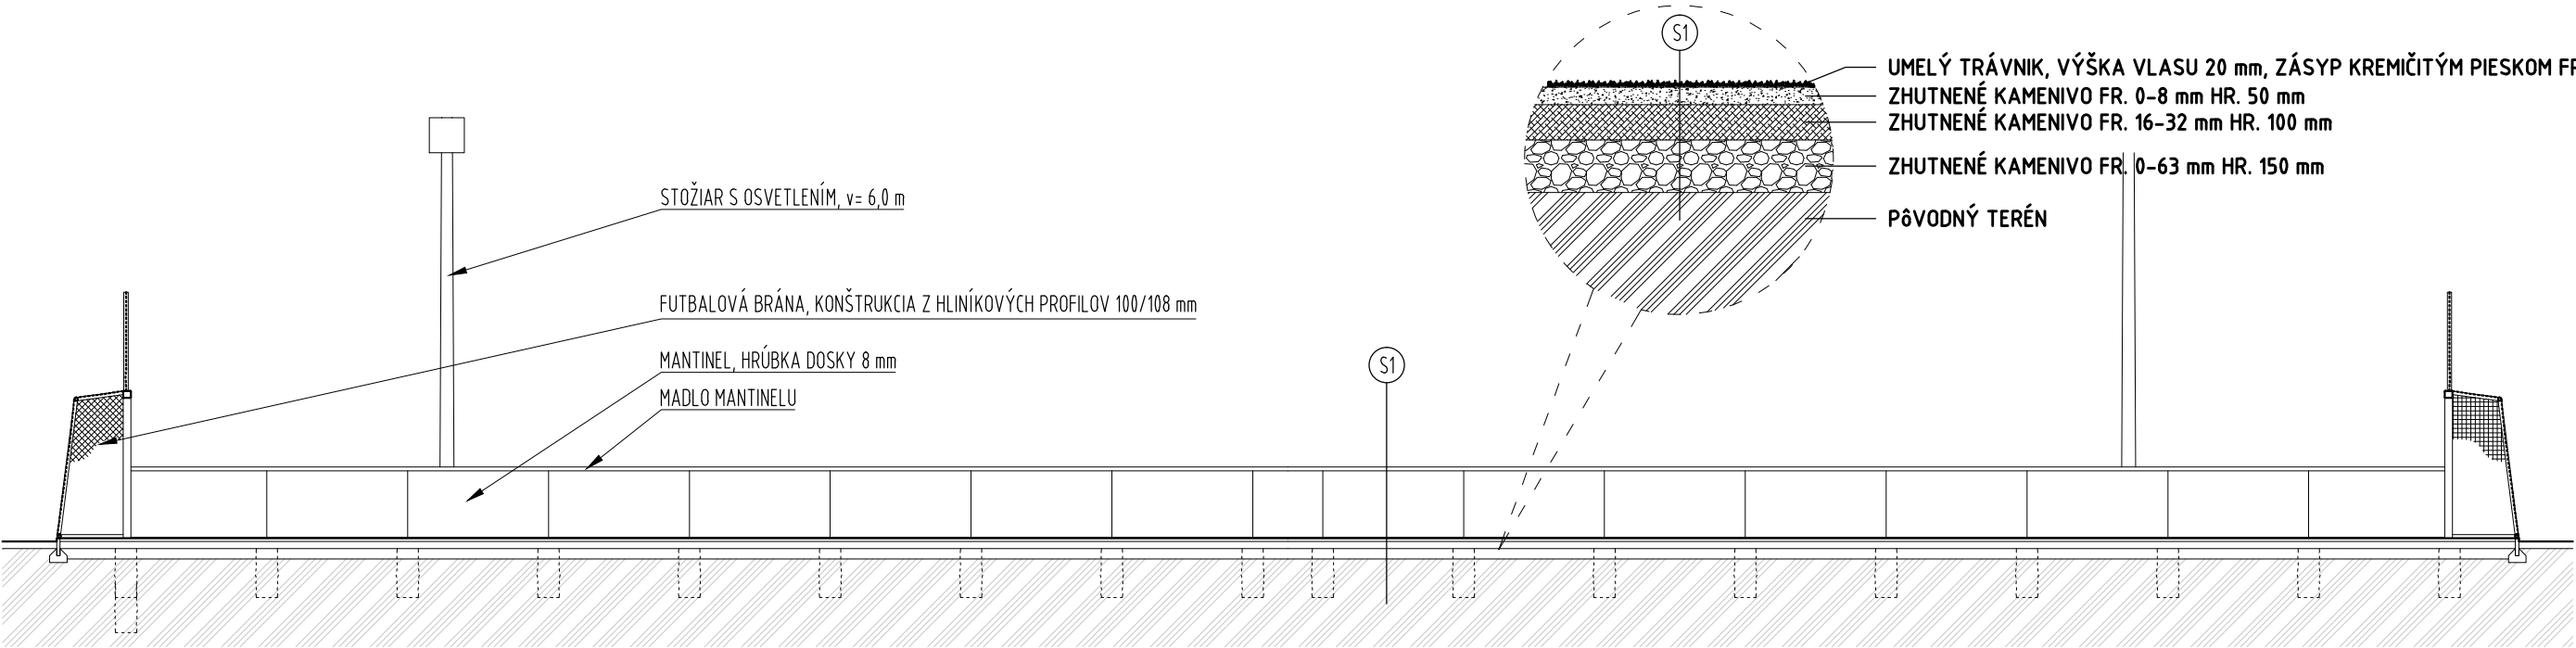


FRAGMENT SKLADBY S1 IHRISKA V MIERKE 1:20

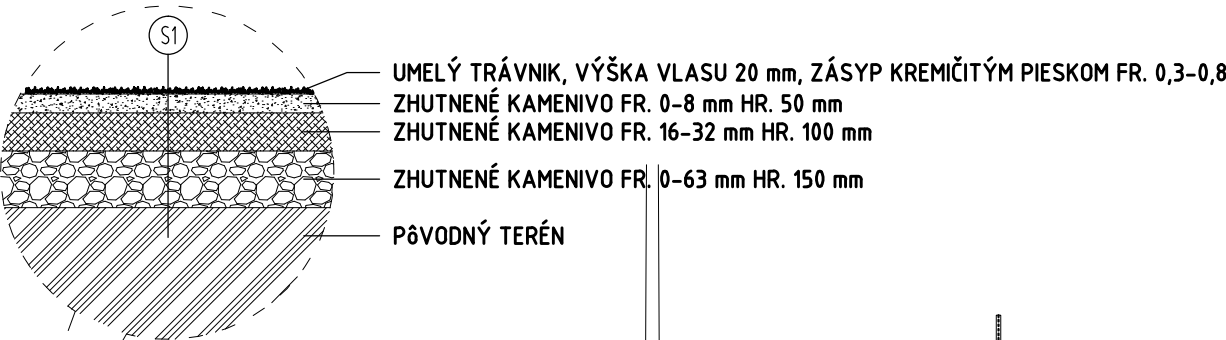

REZOPOHĽAD B-B´ V MIERKE 1:100

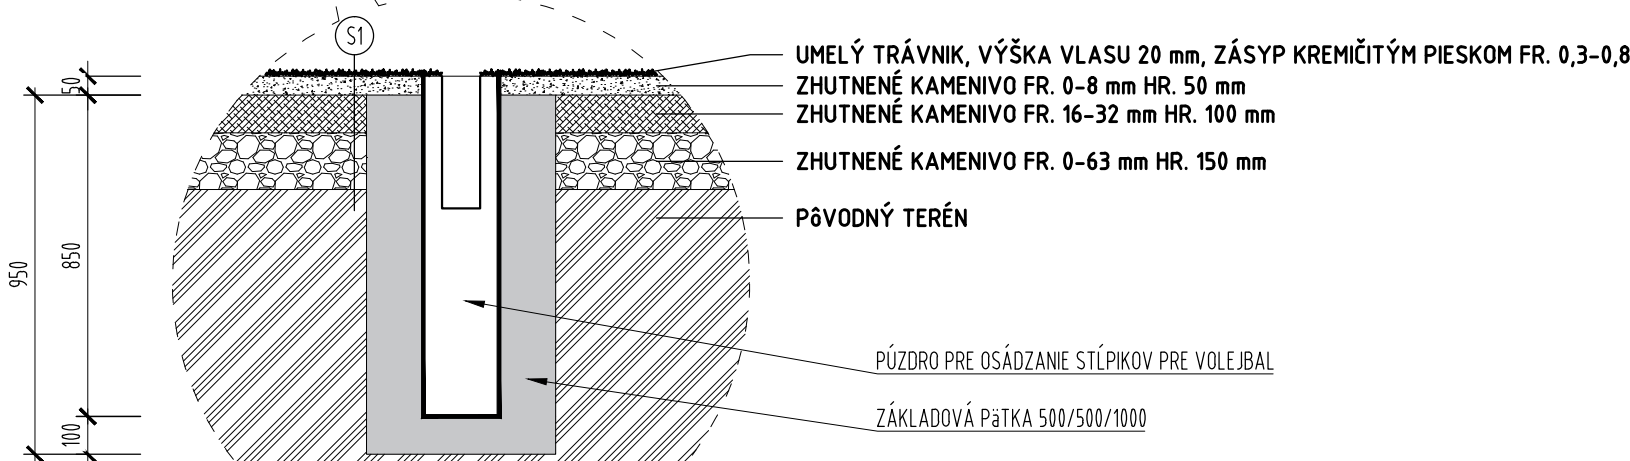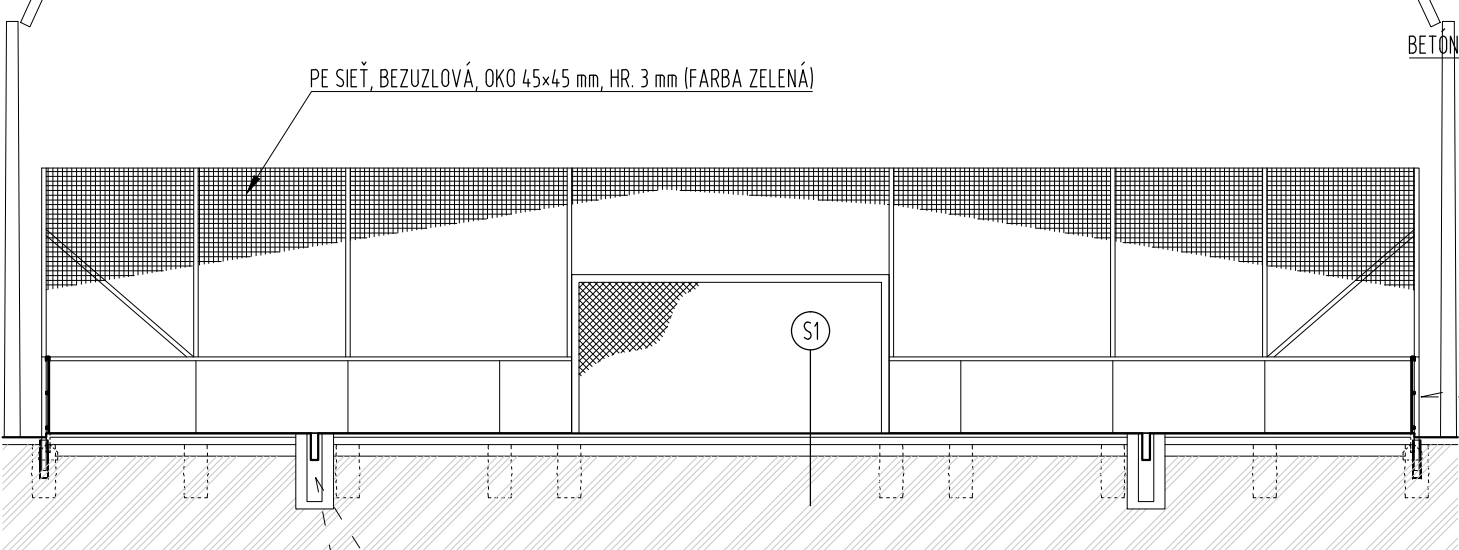

DETAIL PÄTKY PRE KOTVENIE STĽPOV VOLEJBALOVEJ SIETE V MIERKE 1:20

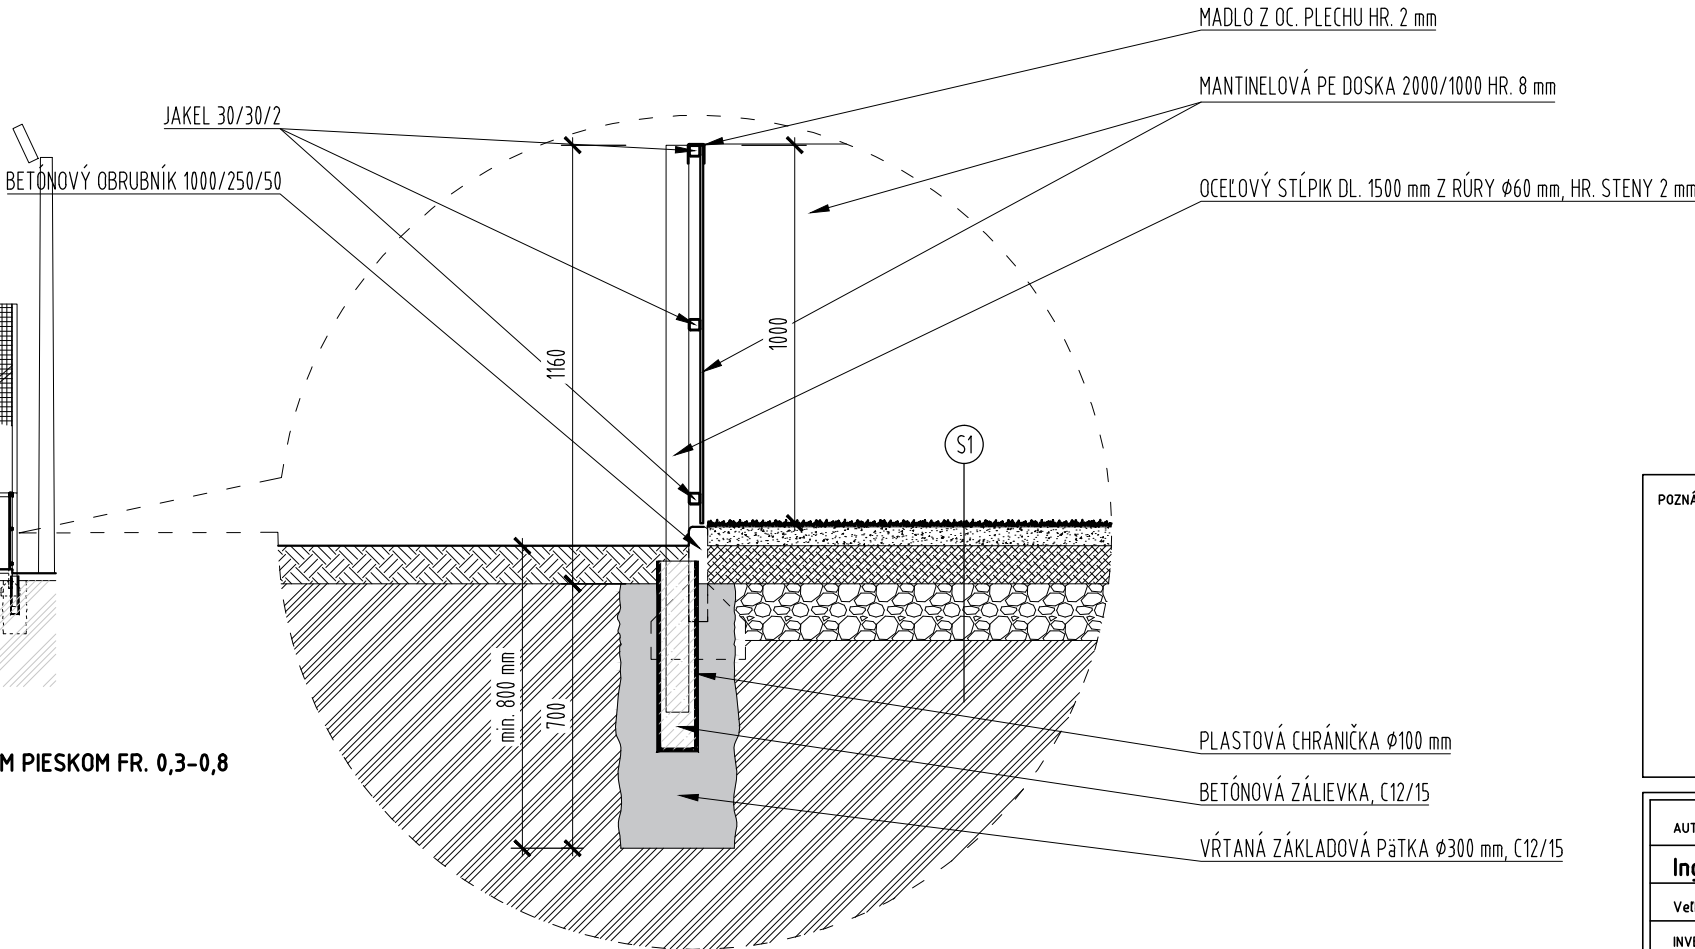

DETAIL PRI MANTINELI V MIERKE 1:20

POZNÁMKY PROJEKTANTA, UPOZORNENIA, ZMENY:				AUTORIZAČNÁ PEČIATKA:	
AUTOR:	PROJEKTANT:	ZODPOVEDNÝ PROJEKTANT:	VYPRACOVAL:	Ing. Miroslav Schroner Veľké Chrašťany 340, 951 75 Beladice Slovenská republika	
Ing. Miroslav Schroner	Ing. Miroslav Schroner	Ing. Alica Režná	Ing. Miroslav Schroner		
Veľké Chrašťany 340, 951 75 Beladice		(Narcisová 29, 949 01 Nitra)			
INVESTOR:				FORMÁT:	3xA4
Obec Kamenica nad Hronom				DÁTUM:	08/2015
NÁZOV STAVBY: MULTIFUNKČNÉ IHRISKO 33×18 m				STUPEŇ:	PsP
MIESTO STAVBY: Kamenica nad Hronom		PARCELA ČÍSLO: 819/26	MIERKA: 1:100, 1:20		
DRUH STAVBY: Novostavba		KAT. ÚZEMIE: Kamenica nad Hronom	PARÉ Č.: VÝKRES Č.: 03		
PROFESIA: Architektúra		STAVEBNÝ OBJEKT: SO-01			
OBSAH VÝKRESU: REZOPOHĽADY					