



Situácia m 1 : 500

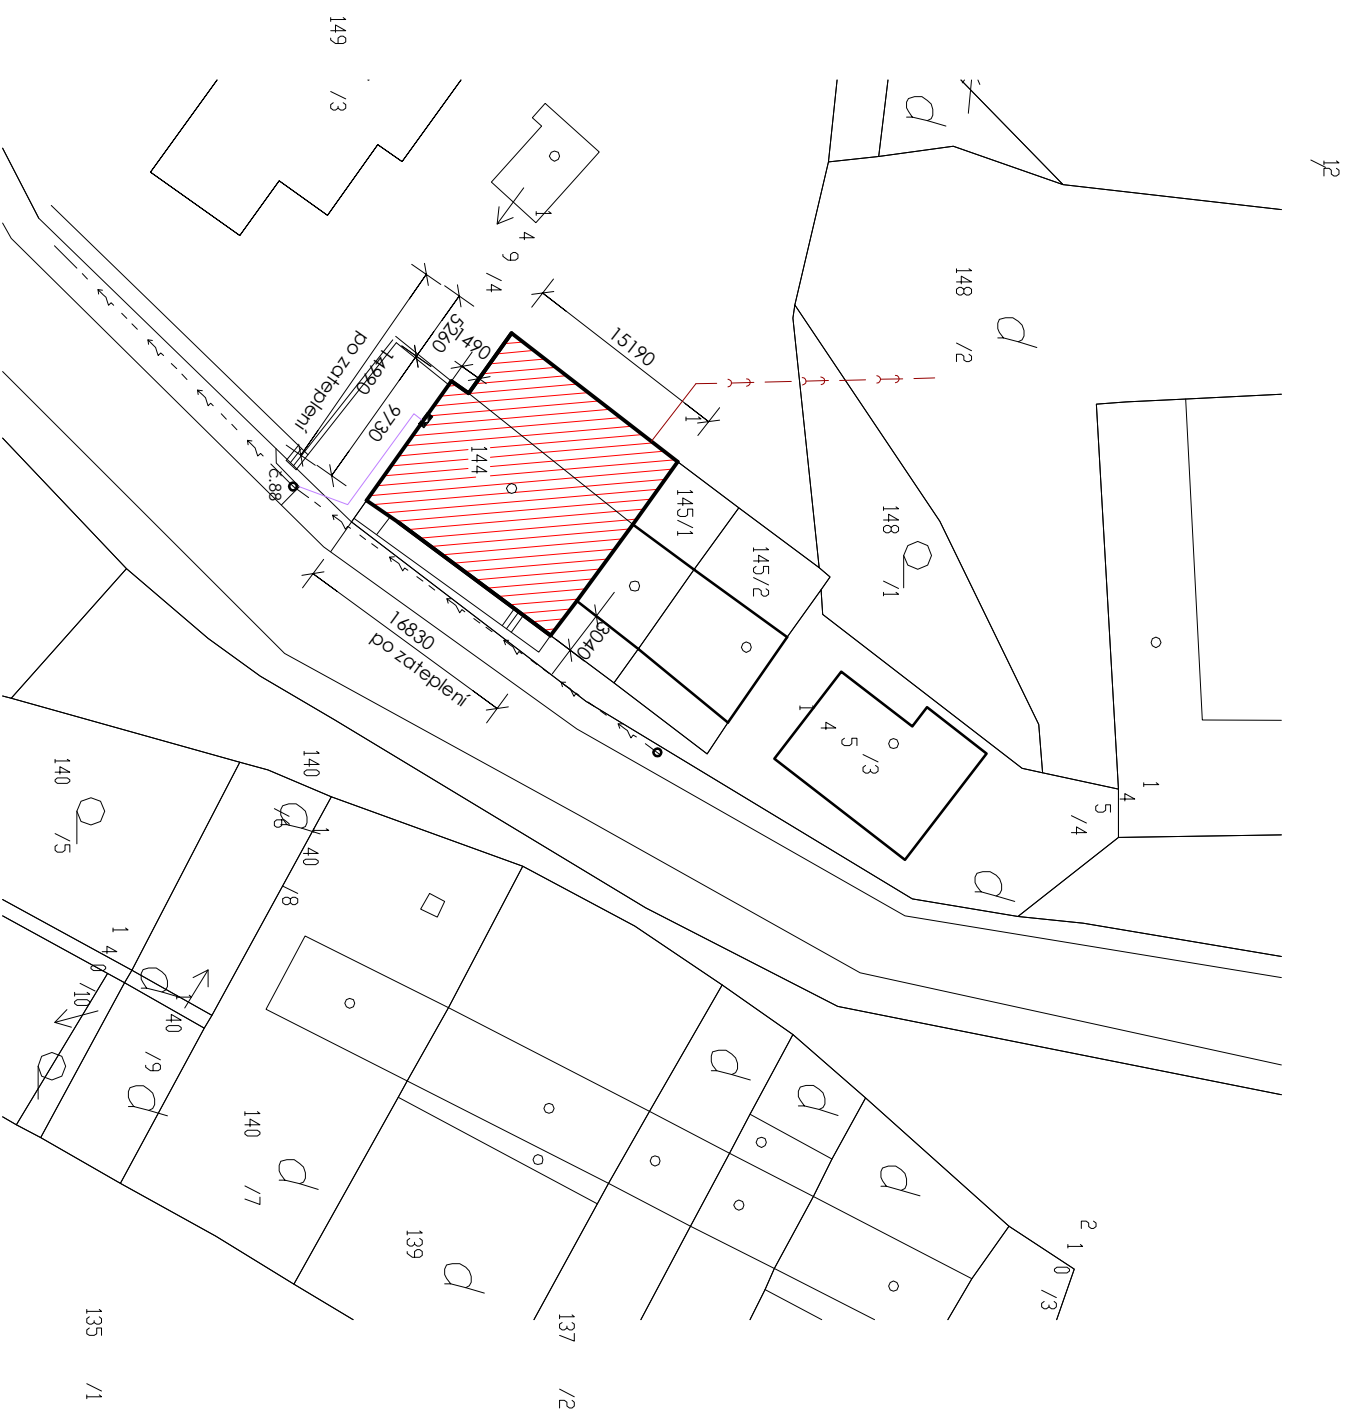

Legenda

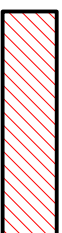

riešený objekt



jestvujúca vonkajšia kanalizácia



ELEKTRICKÉ VEDENIE NN NADZEMNÉ




JESTV. ELEKTRICKÁ PŘÍPOJKA NN PODZEMNÁ


POZNÁMKY :

PRED ZAČATÍM VÝKOPOVÝCH PRÁČ JE INVEŠTOR POVINNÝ ZABEZPEČIŤ
VYTÝČENIE VŠETKÝCH PODZEMNÝCH VEDENÍ!

- PODZEMNÉ VEDENIA SÚ ZAKRESLENÉ INFORMATÍVNE
- PRI SÚBEHU A KRIŽOVANÍ PODZEMNÝCH SIETÍ DODRŽAŤ STN 73 6005 :

SÚRAD. SYSTÉM S-JTSK
VÝŠKOVÝ SYSTÉM : BPV

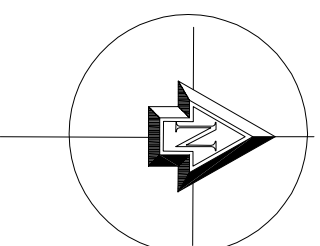

Názov akcie :		 Hošinar & Čapka Architektonicko projektová kancelária tel. 035 / 64 000 35	
Rekonštrukcia kultúrneho športového centra v obci Radava			
Objekt č.1.: Vlastná stavba			
Investor	Obec Radava		
Stavba	RADAVA, č.p. 144		
HIP	Ing. arch. Jaroslav Košnar		
Zodpovedný projektant	Ing. Juraľ Čápa		
Obsah výkresu :	Formát	6 x A4	
	Dátum	12/2015	
	Účel	PS	
	Mierka	1 : 500	
Č. zákazky		20/15	
Číslo výkresu		01	
		Číslo kópie	