


MULTIFUNKČNÉ HRISKO

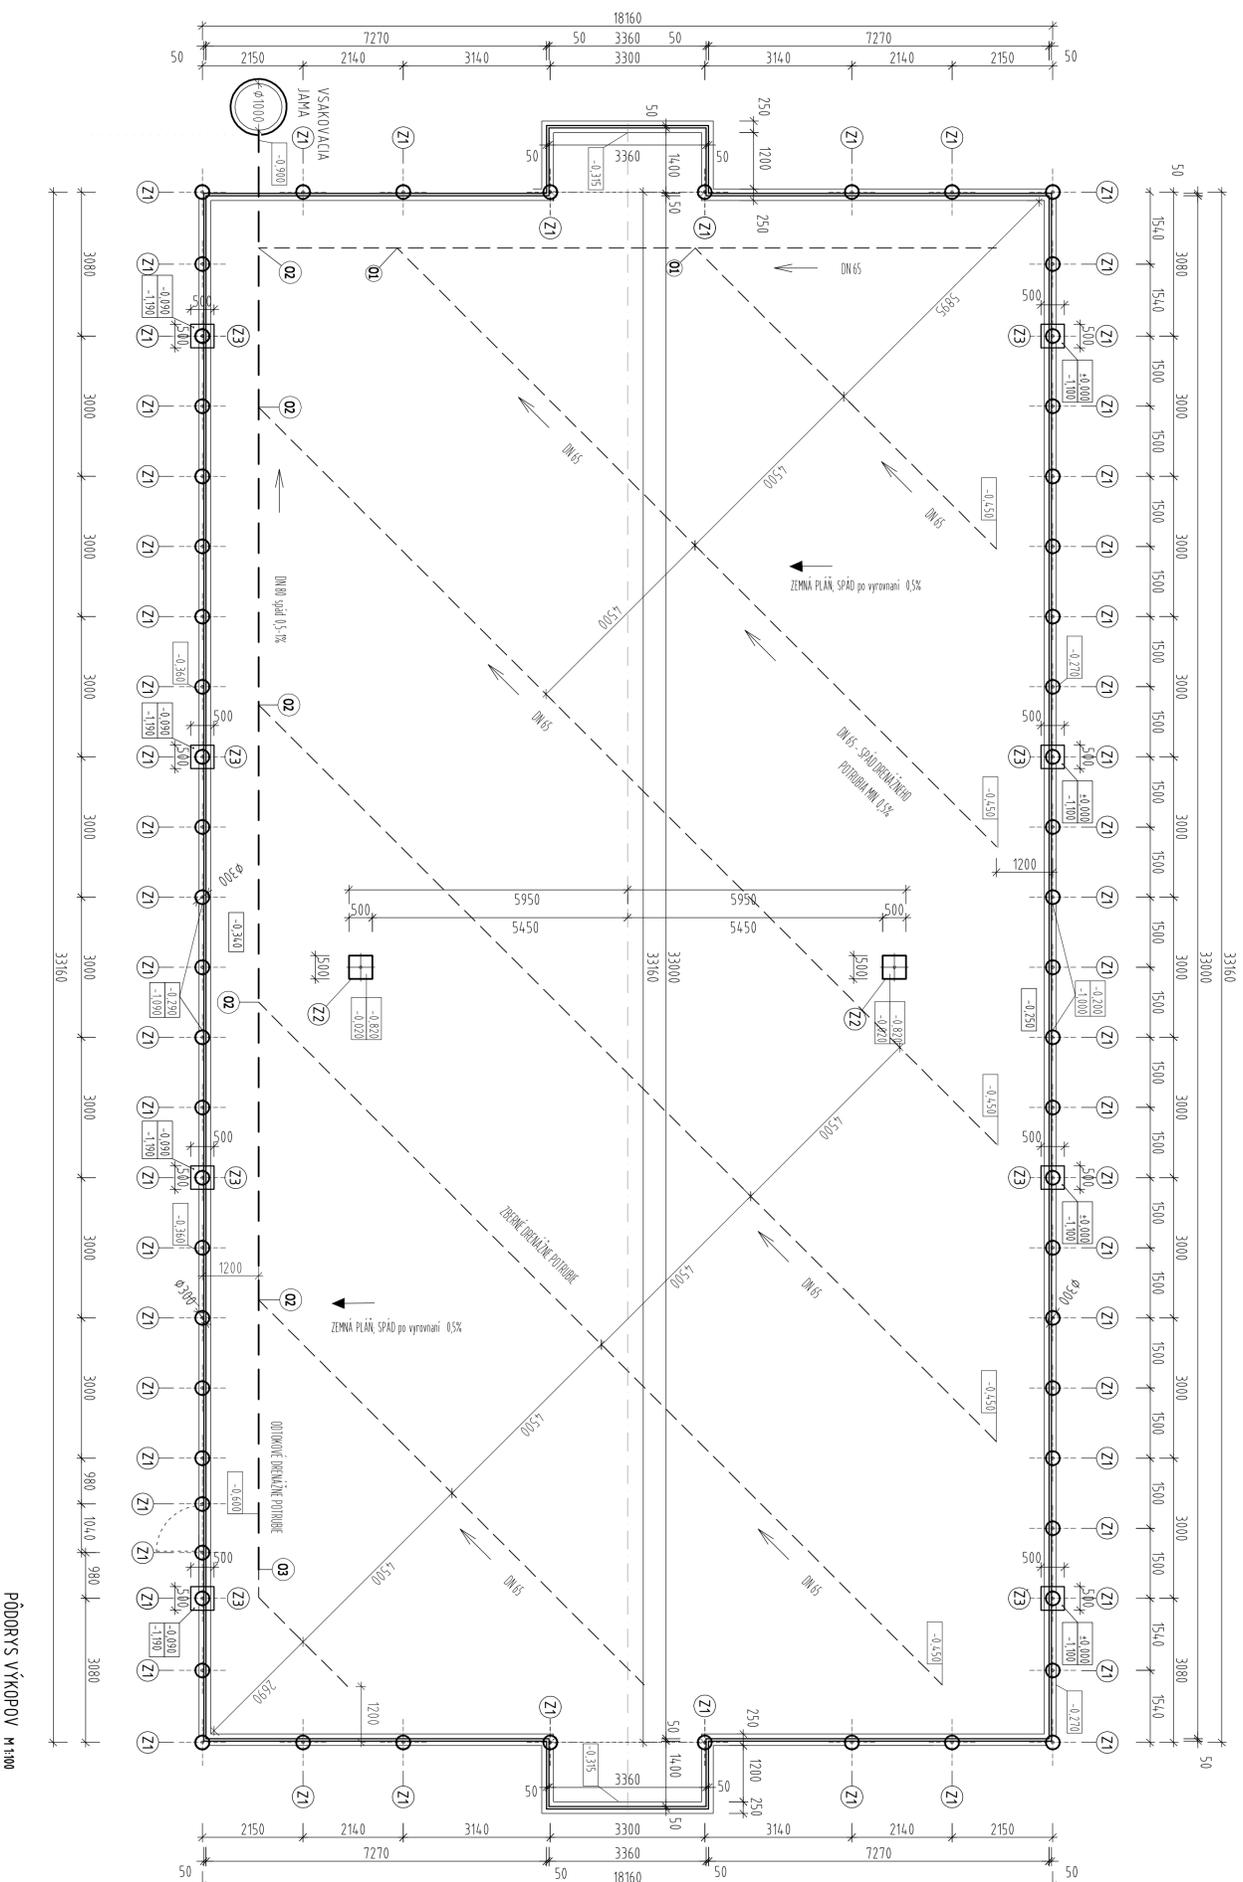


LEGENDA ZÁKLADOVÝCH PATIEK

- Z1** ZÁKLADOVÁ PATKA Z PROSTÉHO BETÓNU B15 - C12/15, Ø300 mm, V. 600 mm
- Z2** ZÁKLADOVÁ PATKA pre osadenie puzdra voľnepakového stĺpika Z PROSTÉHO BETÓNU B15 - C12/15, 500x500 mm, v 800 mm
- Z3** ZÁKLADOVÁ ŽELEZOBETÓNOVÁ PATKA 500x500 mm, V. 1000 mm, pre osadenie galvanizovaného stĺžara osvetlenia; VYSTUŽENÁ koľovým kosom, kt. je súčasťou dodávky stĺžara; BETÓN C12/15, do páliet osadiť CHRÁNIČKY KÁBLOV

LEGENDA ODVODNENIA

- ODTOKOVÉ DRENAŽNÉ POTRUBIE DN 80, ZAUŠTENÉ DO VSAKOVACEJ JAMY DN 1000
- - -** ZBERNÉ DRENAŽNÉ POTRUBIE - RÚRA PERFOROVANÁ FLEXIBILNÁ Z PVC, DN 65
- Ø1** PREPOJENIE DRENAŽNÝCH RÚR DN 65
- Ø2** PRÍPOJENIE DRENAŽNÝCH RÚR DN 65 DO ZBERNÉJ DRENAŽNEJ RÚRY ZHORA
- Ø3** REDUKČIA DRENAŽNÝCH RÚR DN 65/DN 80

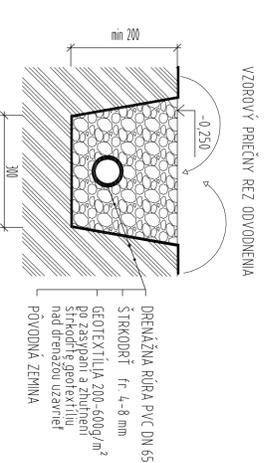

- POZNÁMKA:**
- ZÁKLADOVÉ PATKY SA REALIZUJÚ AŽ PO ZREALIZOVANÍ A ZHOTVENÍ PODKLADOVÝCH VRSTEV ŠPORTOVÉHO PLOCHY
 - OKRAJE PLOCHY BUDÚ LEPOVANÉ BETÓNOVÝMI PARKOVÝMI OBRUBNÍKMI 50x200x100mm, OSADENÝMI DO BETÓNOVÉHO LÔŽKA
 - PLOCHA HRISKA JE SPADOVANÁ PŘEČNÝM SPÁDOM 0,5%, ČIŤMI SA PRISPOSOBÍ OSADENIE OPLIETENIA A ŠPORTOVÉHO NÁRADIA - SPÁD HRISKA SA PRISPOSOBÍ SMERU SPÁDU PŮVODNÉHO TERÉNU

Projekt
Dokumentácia pre stavebné konanie

Stavba
Multifunkčné ihrisko

Objekt
SO 01 Multifunkčné ihrisko

Miesto stavby
RASTISLAVICE, okr. Nové Zámky
č.p.k.m.č. 508/1, k.ú. Rastislavice

Investor
Obec Rastislavice
Rastislavice 427
PČ. 94108 Rastislavice



projektant

FORMATI

FORMATI, s.r.o.
SPE 228, 033 01 Lipovecký Hrádok
01formati@mail.com, tel. 0911 454 101

zodp. projektant

Ing.arch. Zuzana Pajerčichová-Ištková

VPRÍPADOVA

Ing.arch. Zuzana Pajerčichová-Ištková
reg. č. SKA 0420 AA

zákazník č. 2015 09 001

dátum 09/2015

Obsah výkresu

Pôdorys výkopov

Mierka 1 : 100

č. výkresu E_01 Kópia číslo