


PÔDORYS HRISKA 33 x 18 m S VYSUNUTÝM BRÁNKOVISKOM M 1:100

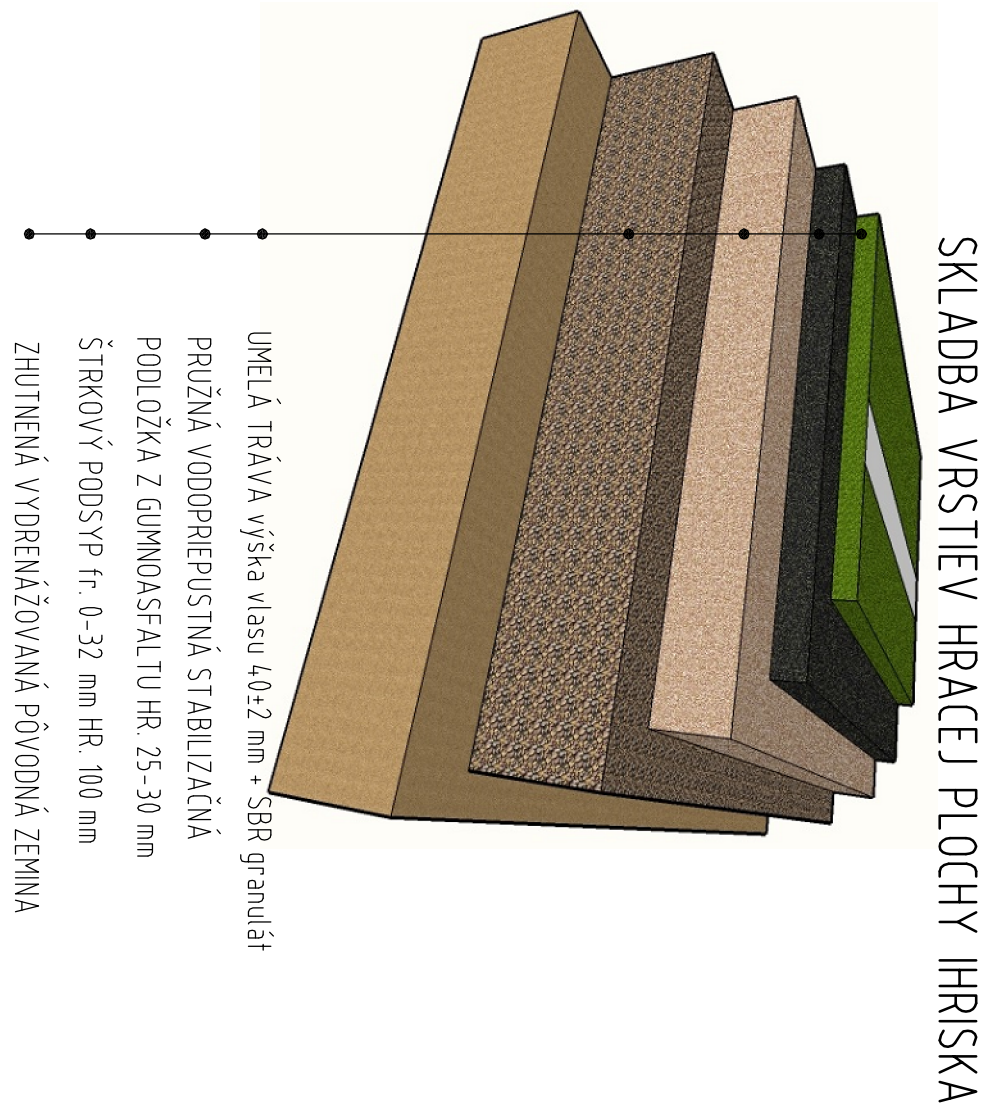

LEGENDA

ZOSTAVA OPLOTENIA:

- S1 STĚPÍK GALVANIZOVANÝ Ø 60 mm, DĹ 4600 mm
- S2 STĚPÍK GALVANIZOVANÝ Ø 48 mm vrchné sŕuženie
- S3 STĚPÍK PROFILOVANÝ, hliník/komaxid, farba sivá, DĹ 1400 mm
- S4 STĚPÍK GALVANIZOVANÝ Ø 60mm, DĹ 1500 mm
- B BRÁŇKA JEDEKROJLOVÁ 1100 x 2200 mm

VYBAVENIE HRISKA:

- VS VOLEBALOVÝ STĚPÍK, STACIONÁRNÝ, VÝŠKOVU NASTAVITELNÝ
- FB FUTBALOVÁ BRÁŇA, DEMONTOVATELNÁ, (VNÚTORNÝ ROZPER 3000x2000x1300mm)
- S0 VÝLOŽNÍK OSVETLENIA 100 VÝŠKY 6m)

ČIAPOVANÉ ŠPORTY:

FUTBAL – BRÁNKOVISKO, VOLEBAL

POZNÁMKA:

- STĚPÍKY SÚ ZABETÓNOVANÉ DO PATEK Z PROSTÉHO BETÓNU B15 - C12/15, Ø 300 mm, V 800 mm
- OKRAJE PLOCHY BUDÚ LEPOVANÉ BETÓNOVÝMI PARKOVÝMI OBRUBNÍKMI 1000x200x50mm OSAZENÝMI DO BETÓNOVÉHO LÔŽKA

ZASTAVANÁ PLOCHA: 602,18+9,74(lbáňkoviská)= 612 m²

HRACIA PLOCHA HRISKA S BRÁNKOVISKOM 603,74 m²

Projekt
Dokumentácia pre stavebné konanie

Strana

Multifunkčné ihrisko


SO 01 Multifunkčné ihrisko

Objekt

Miesto stavby
PASTISLAVICE, okr. Nové Zámky
č.p.k.m.č. 595/1, k.ú. Rastislavice

Investor

Obec Rastislavice
Rastislavice 427
PSČ 94108 Rastislavice

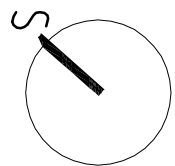

projektant

FORMATI

FORMAT, s.r.o.

SNE 228, 033 01 Lipovecký hádok

Oficma@mat@mail.com, tel. 0911 454 101

zodp. projektant

Ing.arch. Zuzana Pajarcinová-Šišková

vypetrovala

Ing.arch. Zuzana Pajarcinová-Šišková

reg. č. SKA 0420 AA

zskáňa č. 2015.09.001

dátum 09/2015

Obsah výkresu

Podovys stavby

Mierka 1 : 100

Č. výkresu E_02

Kópia čísla