


POHĽAD VÝCHODNÝ

LEGENDA MATERIÁLOV

- 1 fasádna omietka s povrchovou úpravou, f.o. sa upresní počas realizácie
- 2 fasádny obklad sokla, f.o. a typ sa upresní počas realizácie
- 3 betónová strešná krytina, f.o. sa upresní počas realizácie
- 4 kámpianske výrobky, pozinkovaný plech, f.o. sa upresní počas realizácie
- 5 exteriérové okná a dvere drevené
- 6 drevená koštruktúra, náter, f.o. sa upresní počas realizácie
- 7 drevený ľahkový obklad na paro-drážku (tatranský profil), f.o. sa upresní počas realizácie

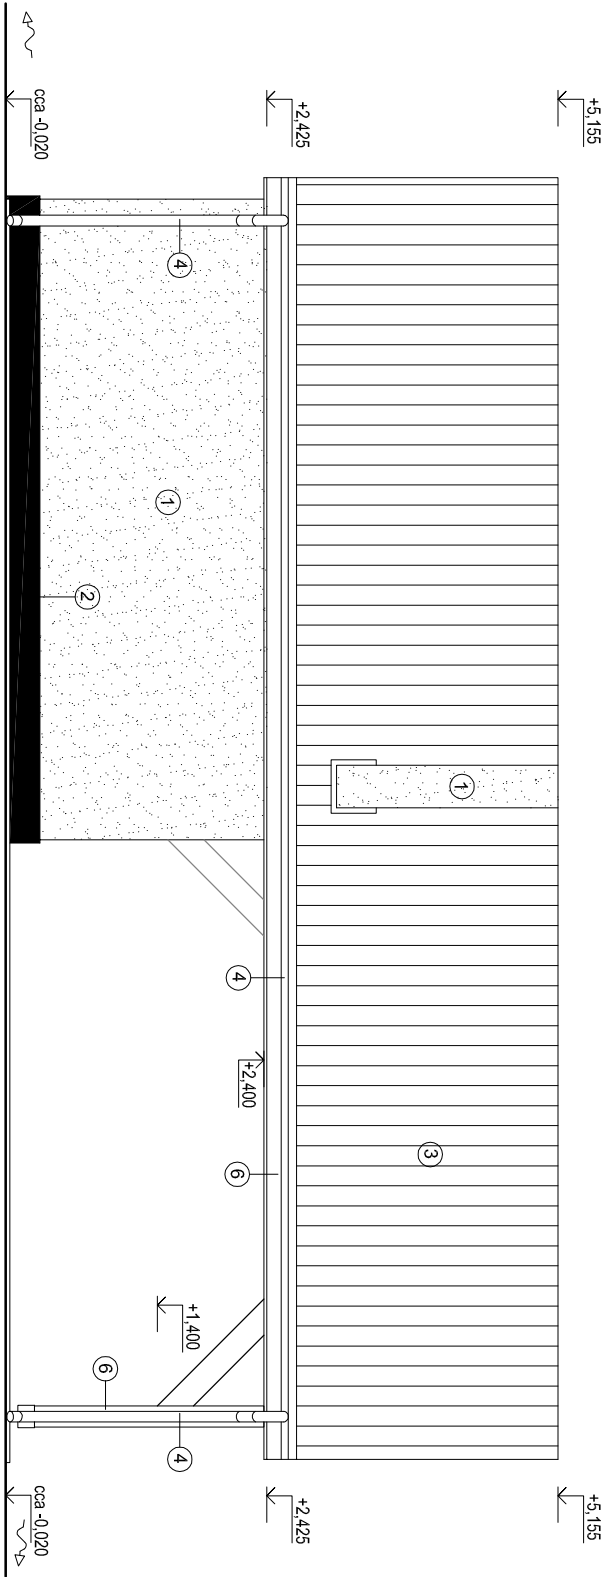

POHĽAD SEVERNÝ

POZNÁMKY:

- pri realizácii musí byť dodržané dokonité ustanovenia STN EN a technických predpisov jednotlivých dodávateľov
- stavebné úpravy, prílepy v strechách a pod. realizovať podľa projektu jednotlivých profesií
- pred osadením prvkov zmerať skutočný rozmer otvorov
- okaly, tereny vyspádovať od objektu
- dažďové vody odvádzať od objektu bežným spôsobom
- projektant berie na zodpovednosť za znený usmernenie bez jeho písomného súhlasu
- zhotoviteľ je povinný o zistených chýbách v projektovej dokumentácii neodkladne informovať projektanta
- rozdiely zámerne na stavbe oproti Pj je nutné v technickom náčrtaní odsúhlasiť s projektantom ešte pred samostatnou realizáciou

40.000 = B.p.v. = existujúca podlažia prízemie

01	POPIS OBSAHU REVIZIE		REVIZIA

INVESTORI	Obec Brestovec Brestovec 273, Mýjava 907 01
PROJEKTANT	Ing. Peter Podmajerský Túra Líka 177, Mýjava 907 03
GENERALNÝ PROJEKTANT	Ing. Peter Podmajerský Túra Líka 177, Mýjava 907 03

PROJEKT
**Vybudovanie športovej infraštruktúry
a oddychovej zóny v obci Brestovec**

OBJEKT
SO 04 - VÝSTAVBA POSEDENIA S GRLOM V ODDYCHOVEJ ZÓNE

SÚBOR
SO 04.1 - ARCHITEKTÚRA

MIERKA	1:50	PROJEKTANT:
01	06/2015	
VYPRACOVÁV:	Ing. Omelínová	Ing. Peter Podmajerský
KONTROLOVAL:	Ing. Podmajerský	Túra Líka 177, Mýjava 907 03
VED. PROJEKTU	Ing. Podmajerský	
STUPEN:	01/01/2015	0205 194 602

NÁZOV VÝKRESU:

POHĽADY - VÝCHODNÝ, SEVERNÝ

ZÁK.ČÍSLO	ČÍSLO VÝKRESU	REVIZIA
103	04	00