
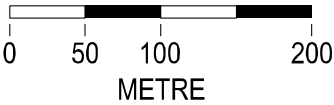
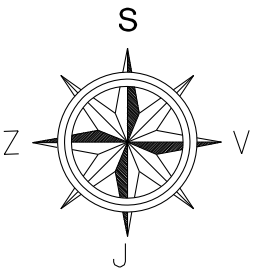
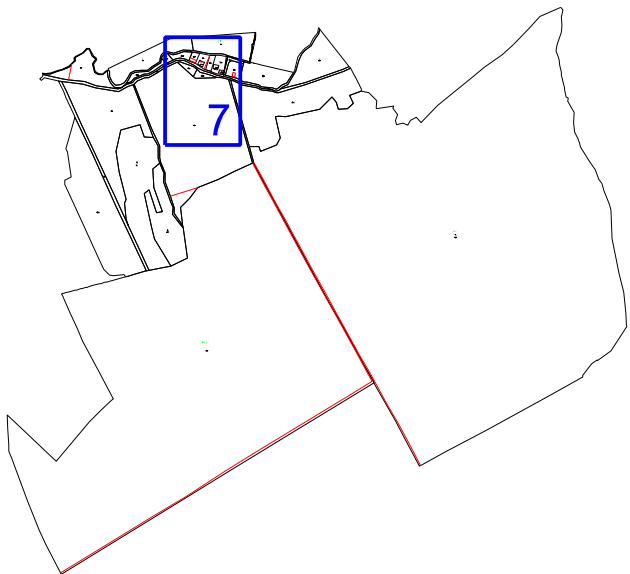



JABLONICA

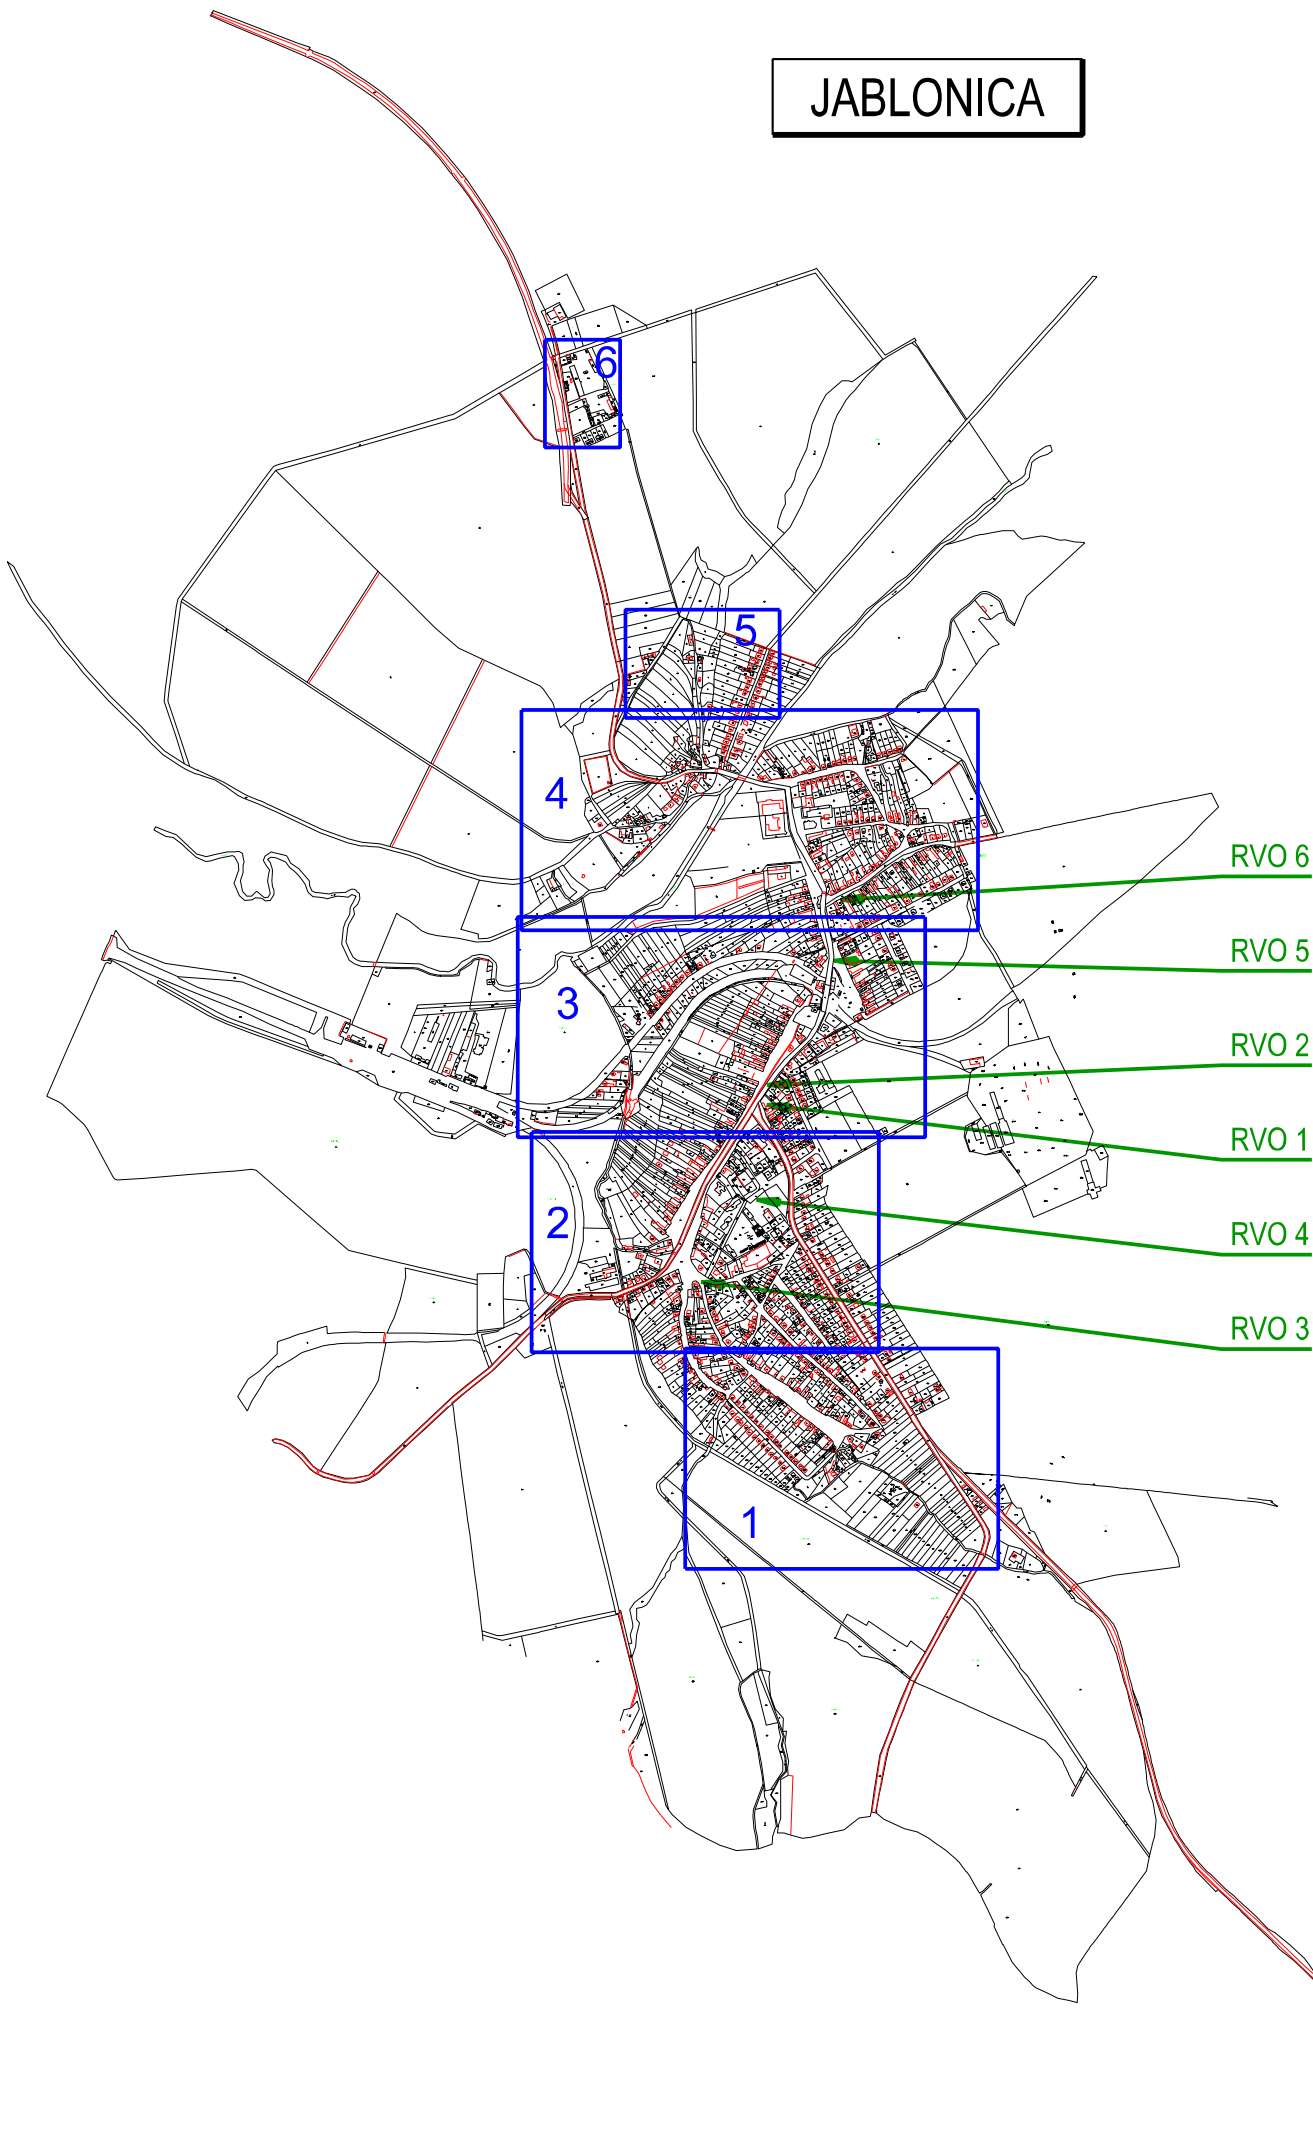

VYPRACOVAL : Ing. Marek PAČUTA, Ing. Anton ILLÉŠ		ZODPOVEDNÝ PROJEKTANT : Ing. Marek PAČUTA		<div>ETES</div> <div>ODBORNÁ ČINNOSŤ V ELEKTROTECHNIKE</div> <div>B. Nemcovej 1, Vranov nad Topľou, 093 01 Ing. Anton ILLÉŠ +421 905 186947 Ing. Marek PAČUTA +421 905 709375 etes.sk@gmail.com</div> <div></div>	
ZADÁVATEĽ : Obec Jablonica, OcÚ, Trnavská 801, Jablonica, 906 32					
MIESTO : Obec Jablonica, okres Senica, Trnavský kraj					
STAVBA : JABLONICA MODERNIZÁCIA A REKONŠTRUKCIA VEREJNÉHO OSVETLENIA		STUPEŇ : PŠ		SADA :	
		FORMÁT : 2 x A4			
		DÁTUM : 08 / 2014			
OBSAH : MAPA - LISTOKLAD		ARCHÍVNE ČÍSLO : 14068PS-E208			
		MIERKA : 1 : 20 000		LIST : 1/1	ČÍSLO : E208