



PRIEČNY REZ B-B' - M 1:50 (pevné uloženie)

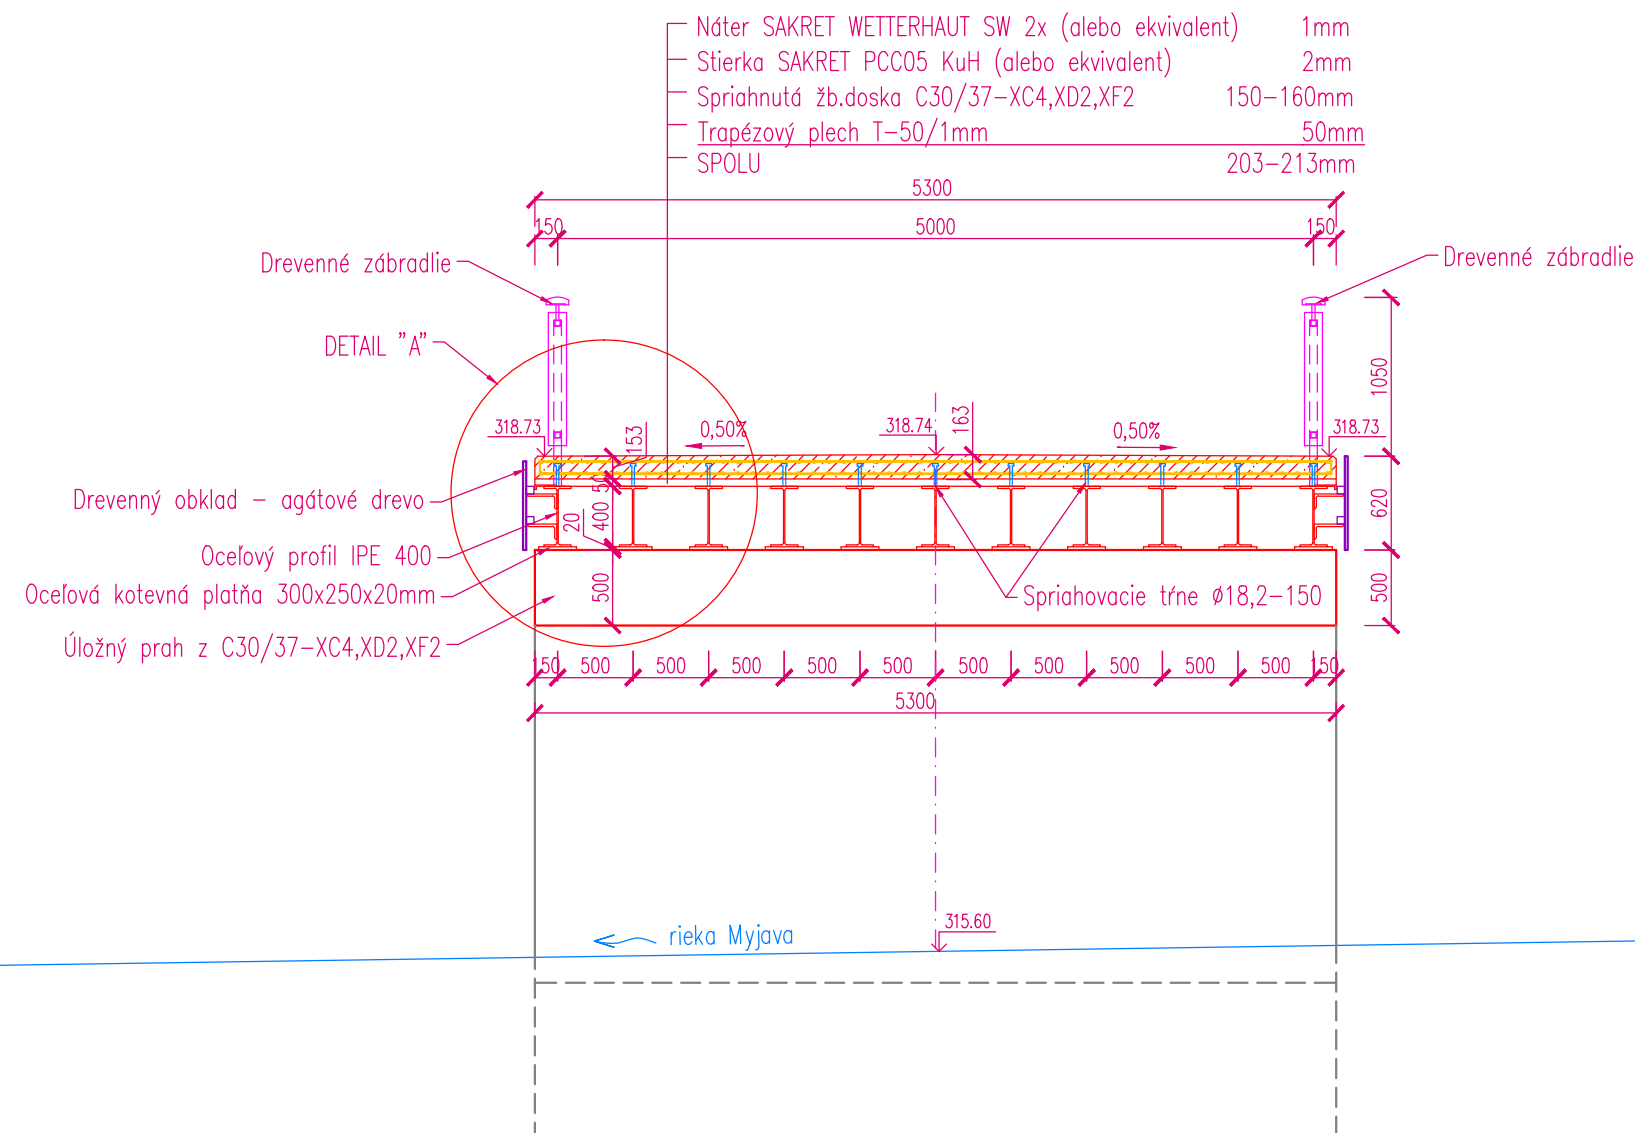

PRIEČNY REZ C-C' - M 1:50 (posuvné uloženie)

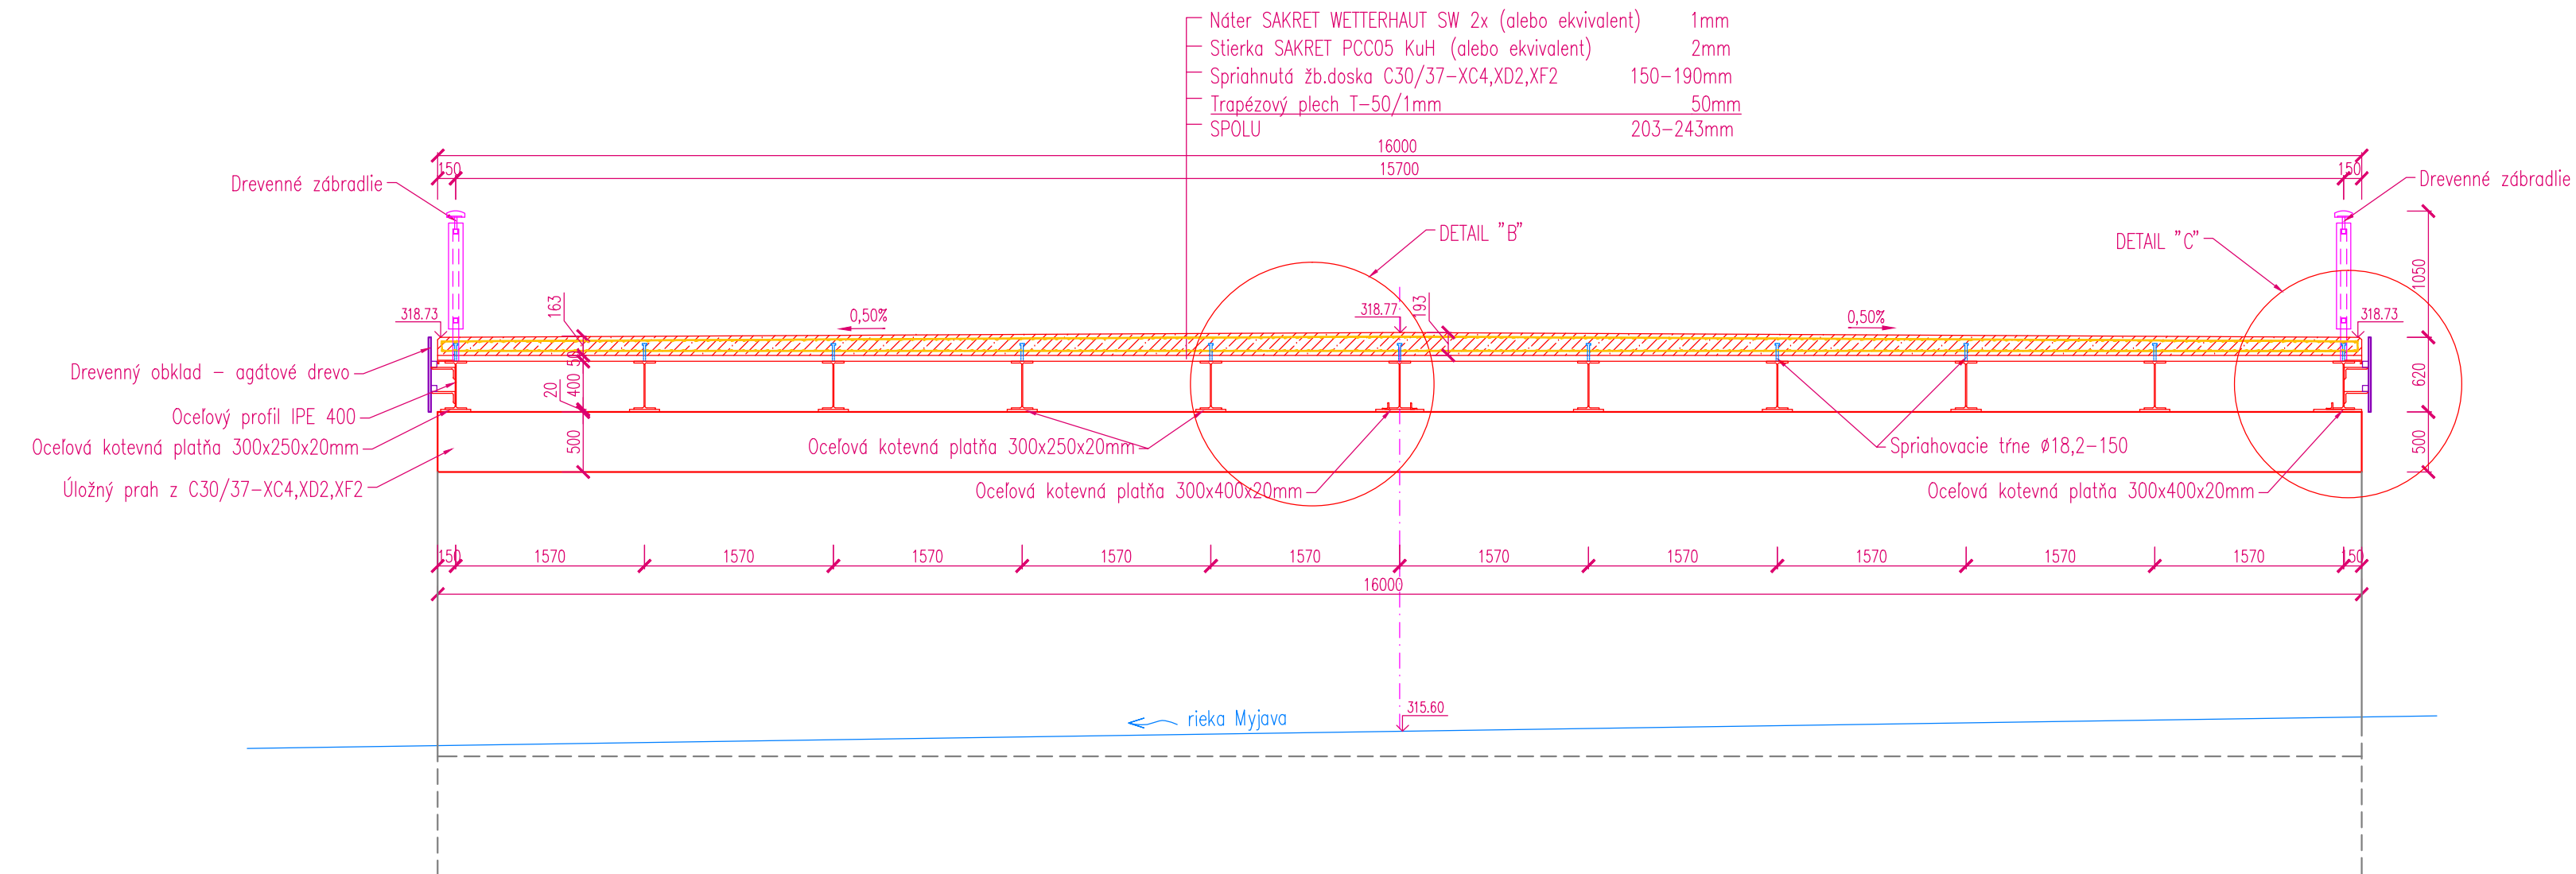

**PRED ZAHÁJENÍM VÝKOPOVÝCH PRÁC JE NUTNÉ VYTÝČIŤ
VŠETKY INŽINIERSKE SIETE ICH SPRÁVCAMI**

Súradnicový systém : S-JTSK
Výškový systém : B.p.v.

Hlavný inžinier projektu	Ing. Igor ŠEVČÍK
Zodpovedný projektant	Ing. Igor ŠEVČÍK
Vypracoval	Ing. Juraj ČAŇO
Inventor	Mesto Myjava, M.R.Štefánika 4, 907 14 Myjava
Klasifikácia produkcie	45.23.1
Stavba	REKONŠTRUKCIA LÁVKY CEZ RIEKU MYJAVA NA NÁMESTÍ M.R.ŠTEFÁNICA V MYJAVE
Objekt	
Výkres	NOVÝ STAV - PRIEČNE REZY

Projektant :		ARGUS-DS, s.r.o.	
		Dolný Šianec 1, 911 01 Trenčín	
		tel.: 032 658 36 31, 0905 322 789	
e-mail:		argus@internet.sk, www.argus-ds.sk	
Stupeň	Dokumentácia Pre realizáciu stavby	<div>Č.VÝKR. <div>07</div></div>	
Mierka	1:50		
Dátum	06/2013		
Revízia			
Formát	5x A4		
Č.zák.	DS13-24		