




DETAIL A - M 1:10

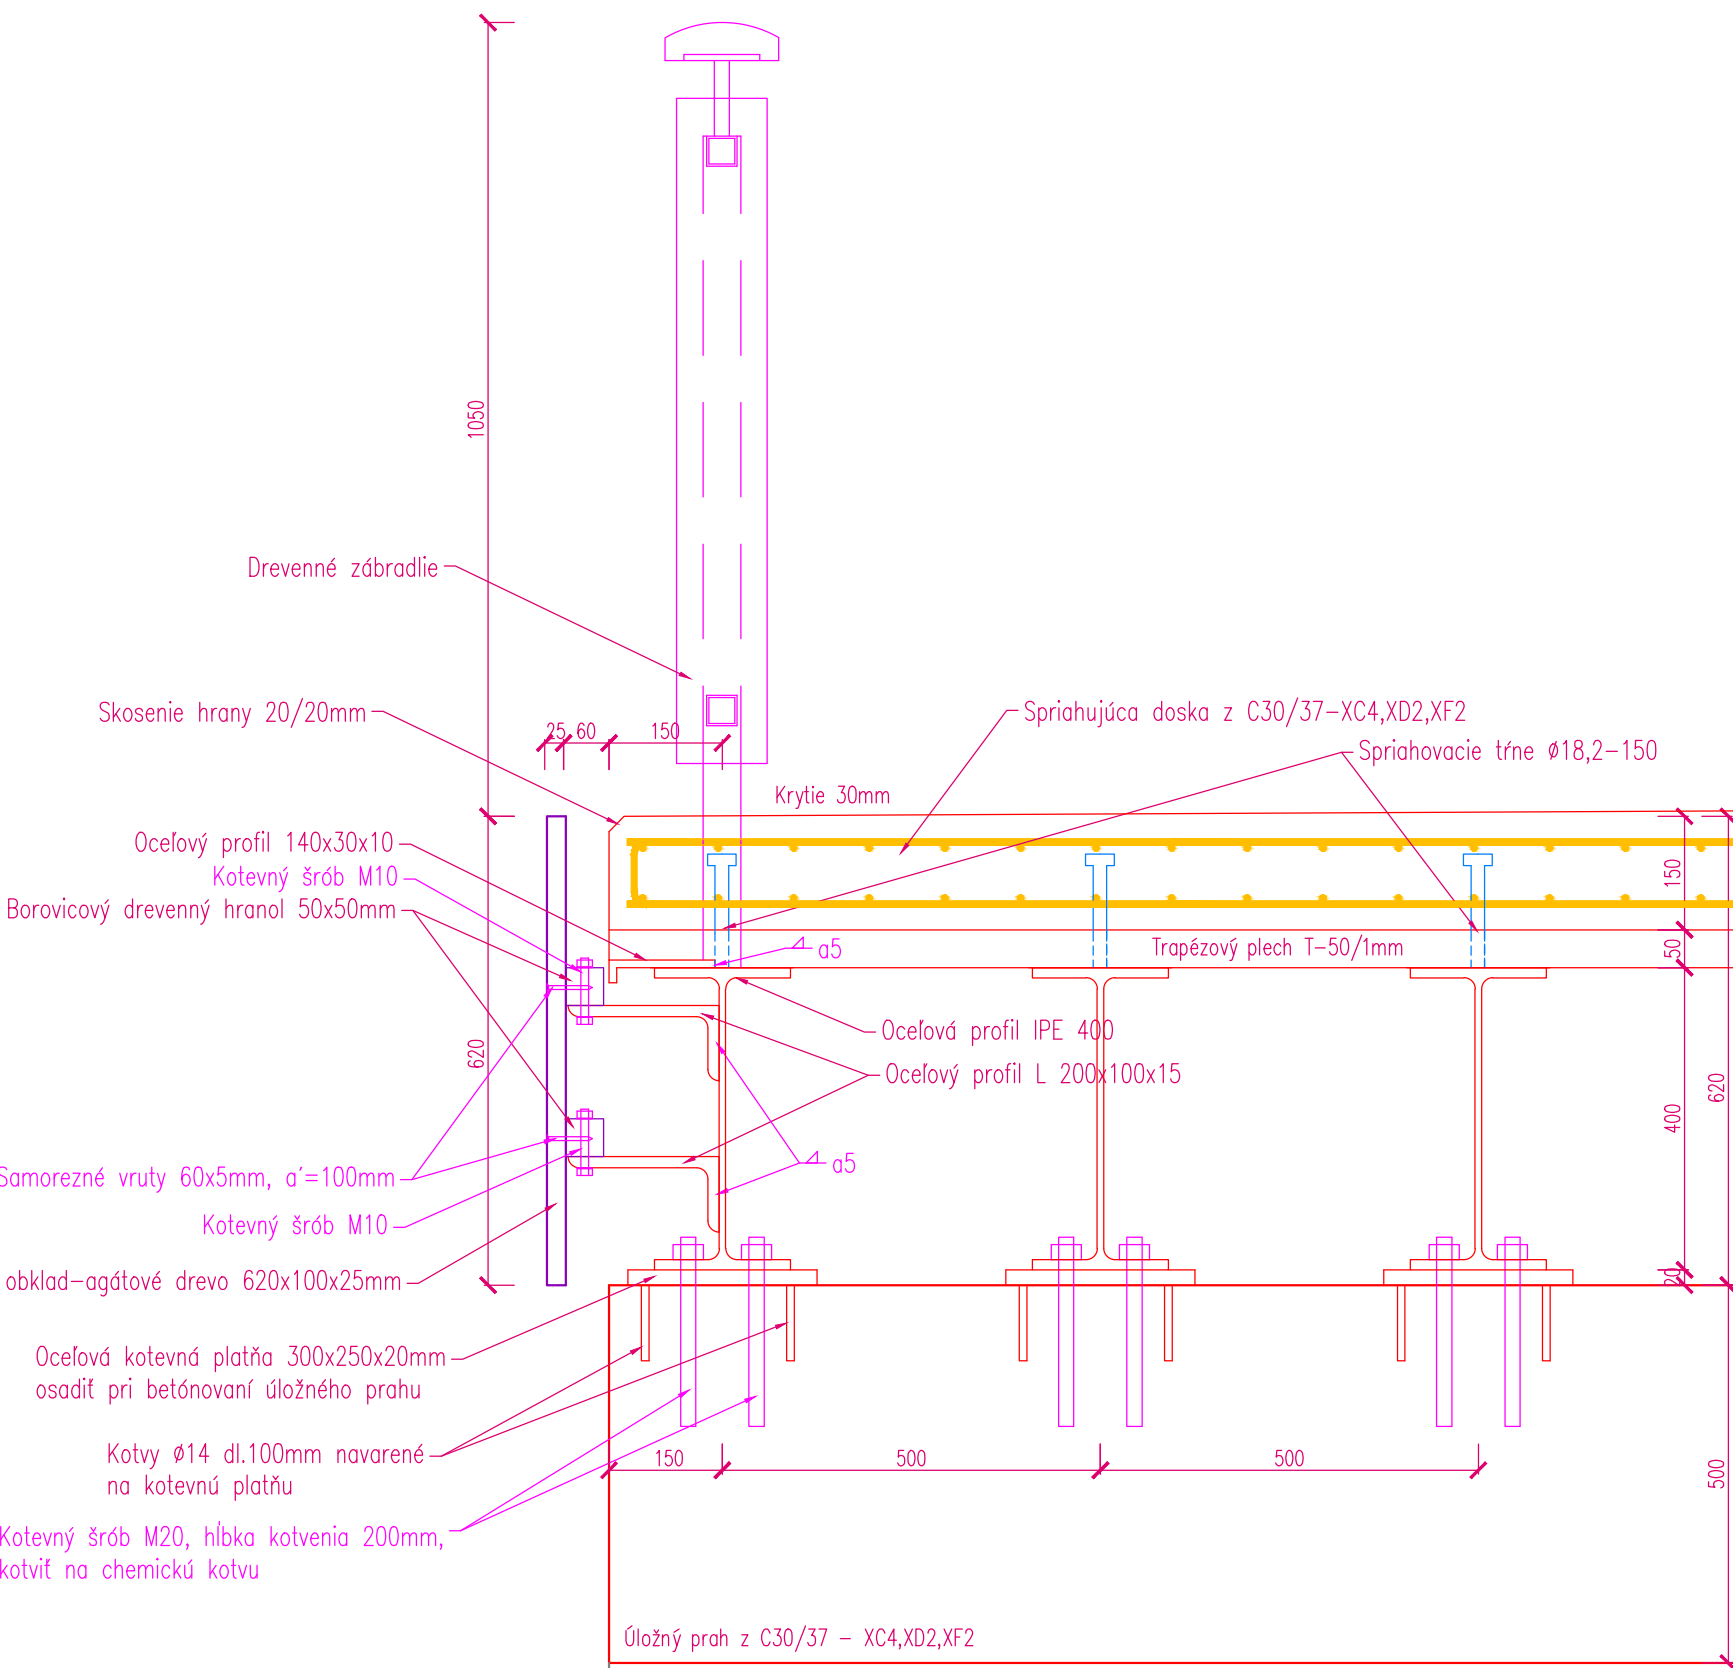


DETAIL B - M 1:10

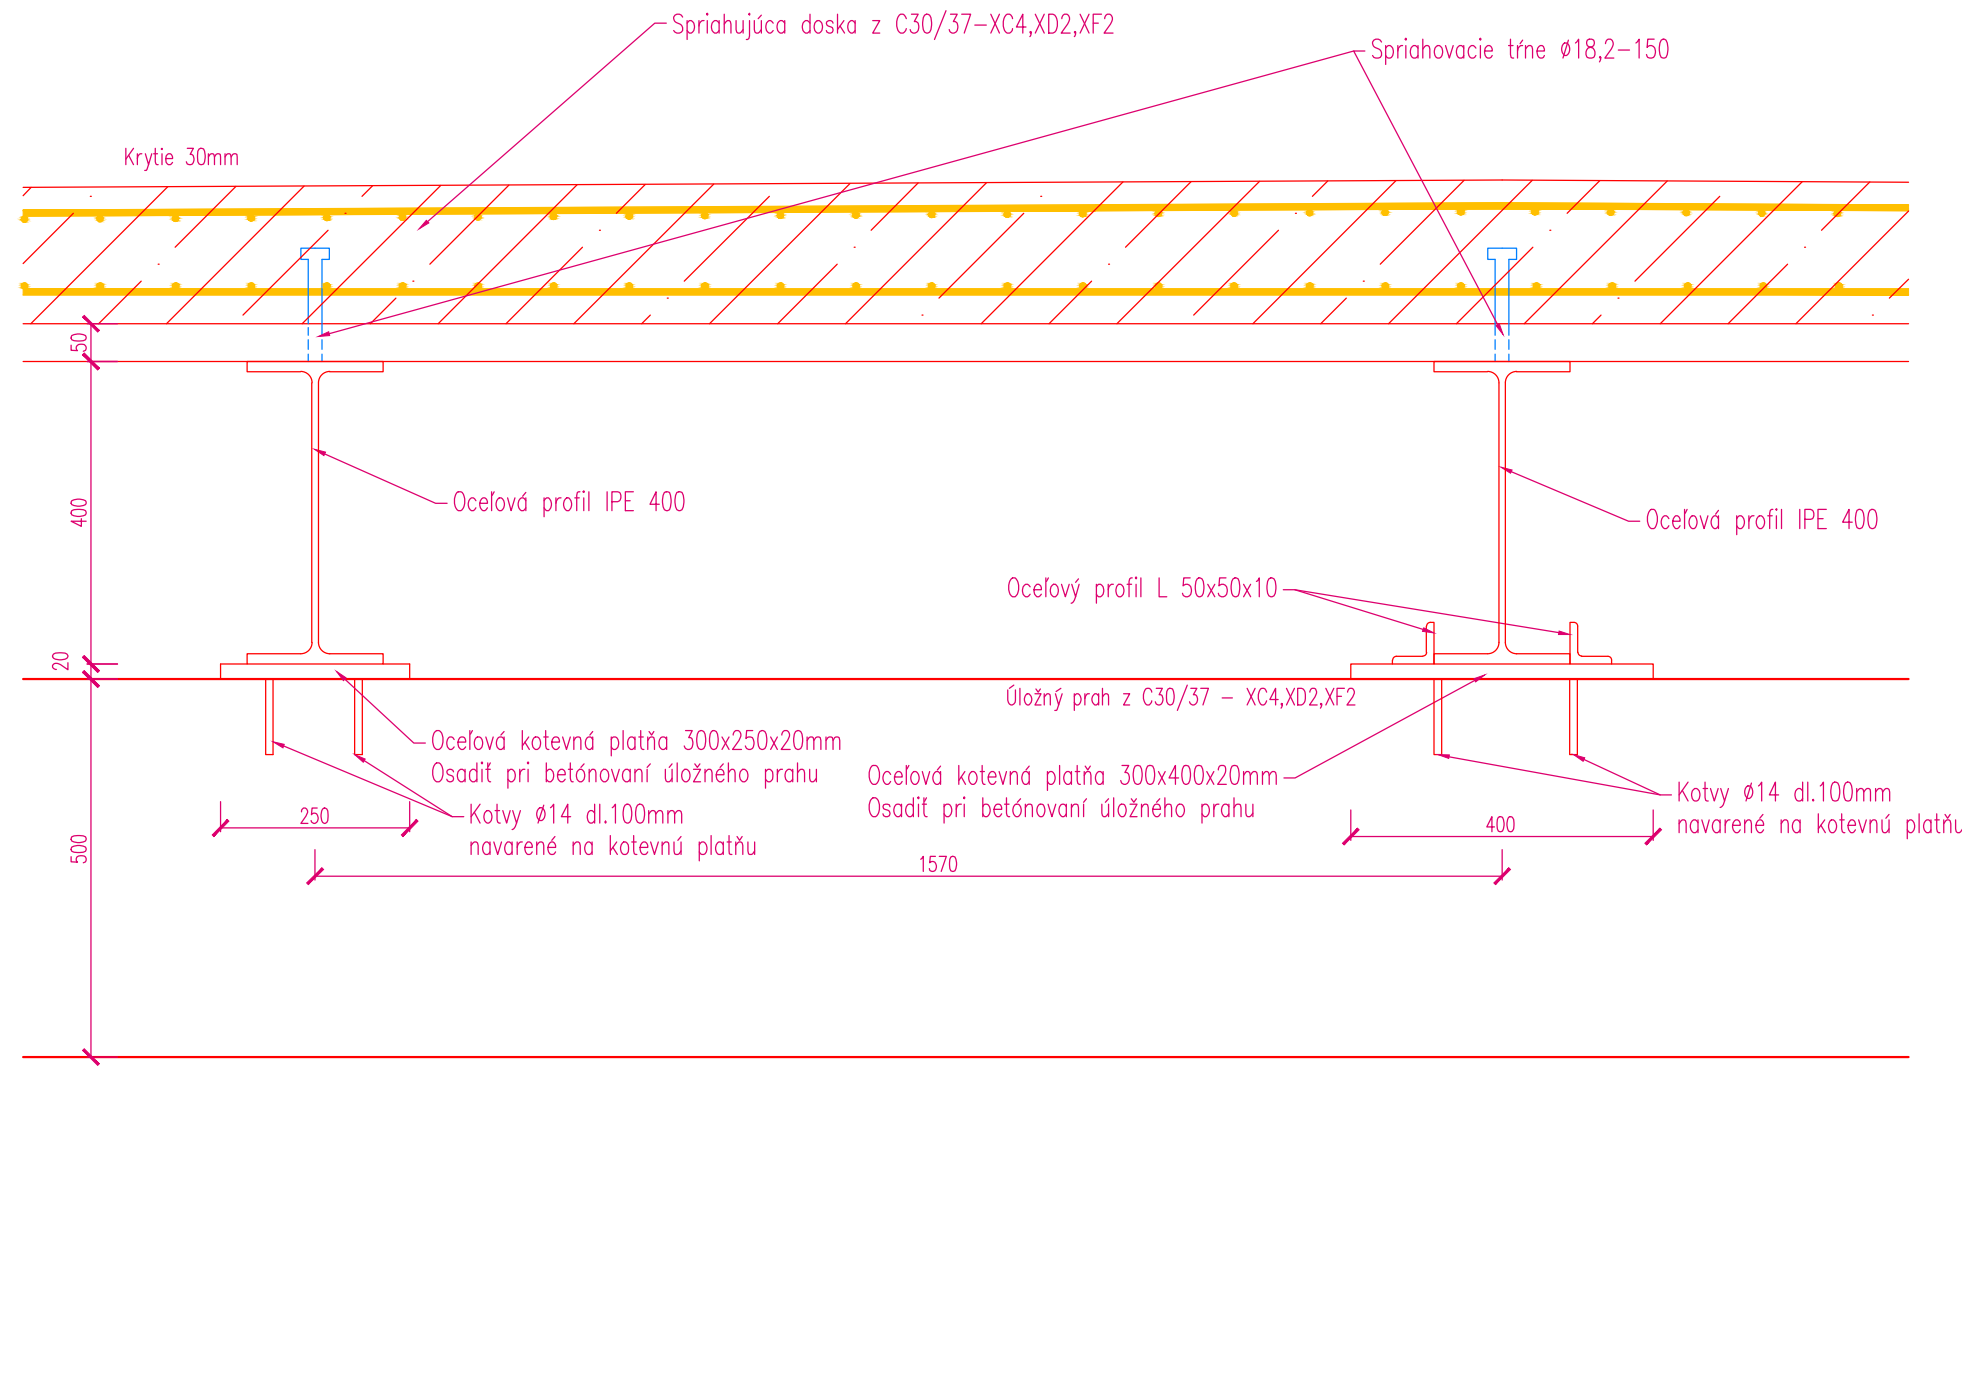


DETAIL C - M 1:10

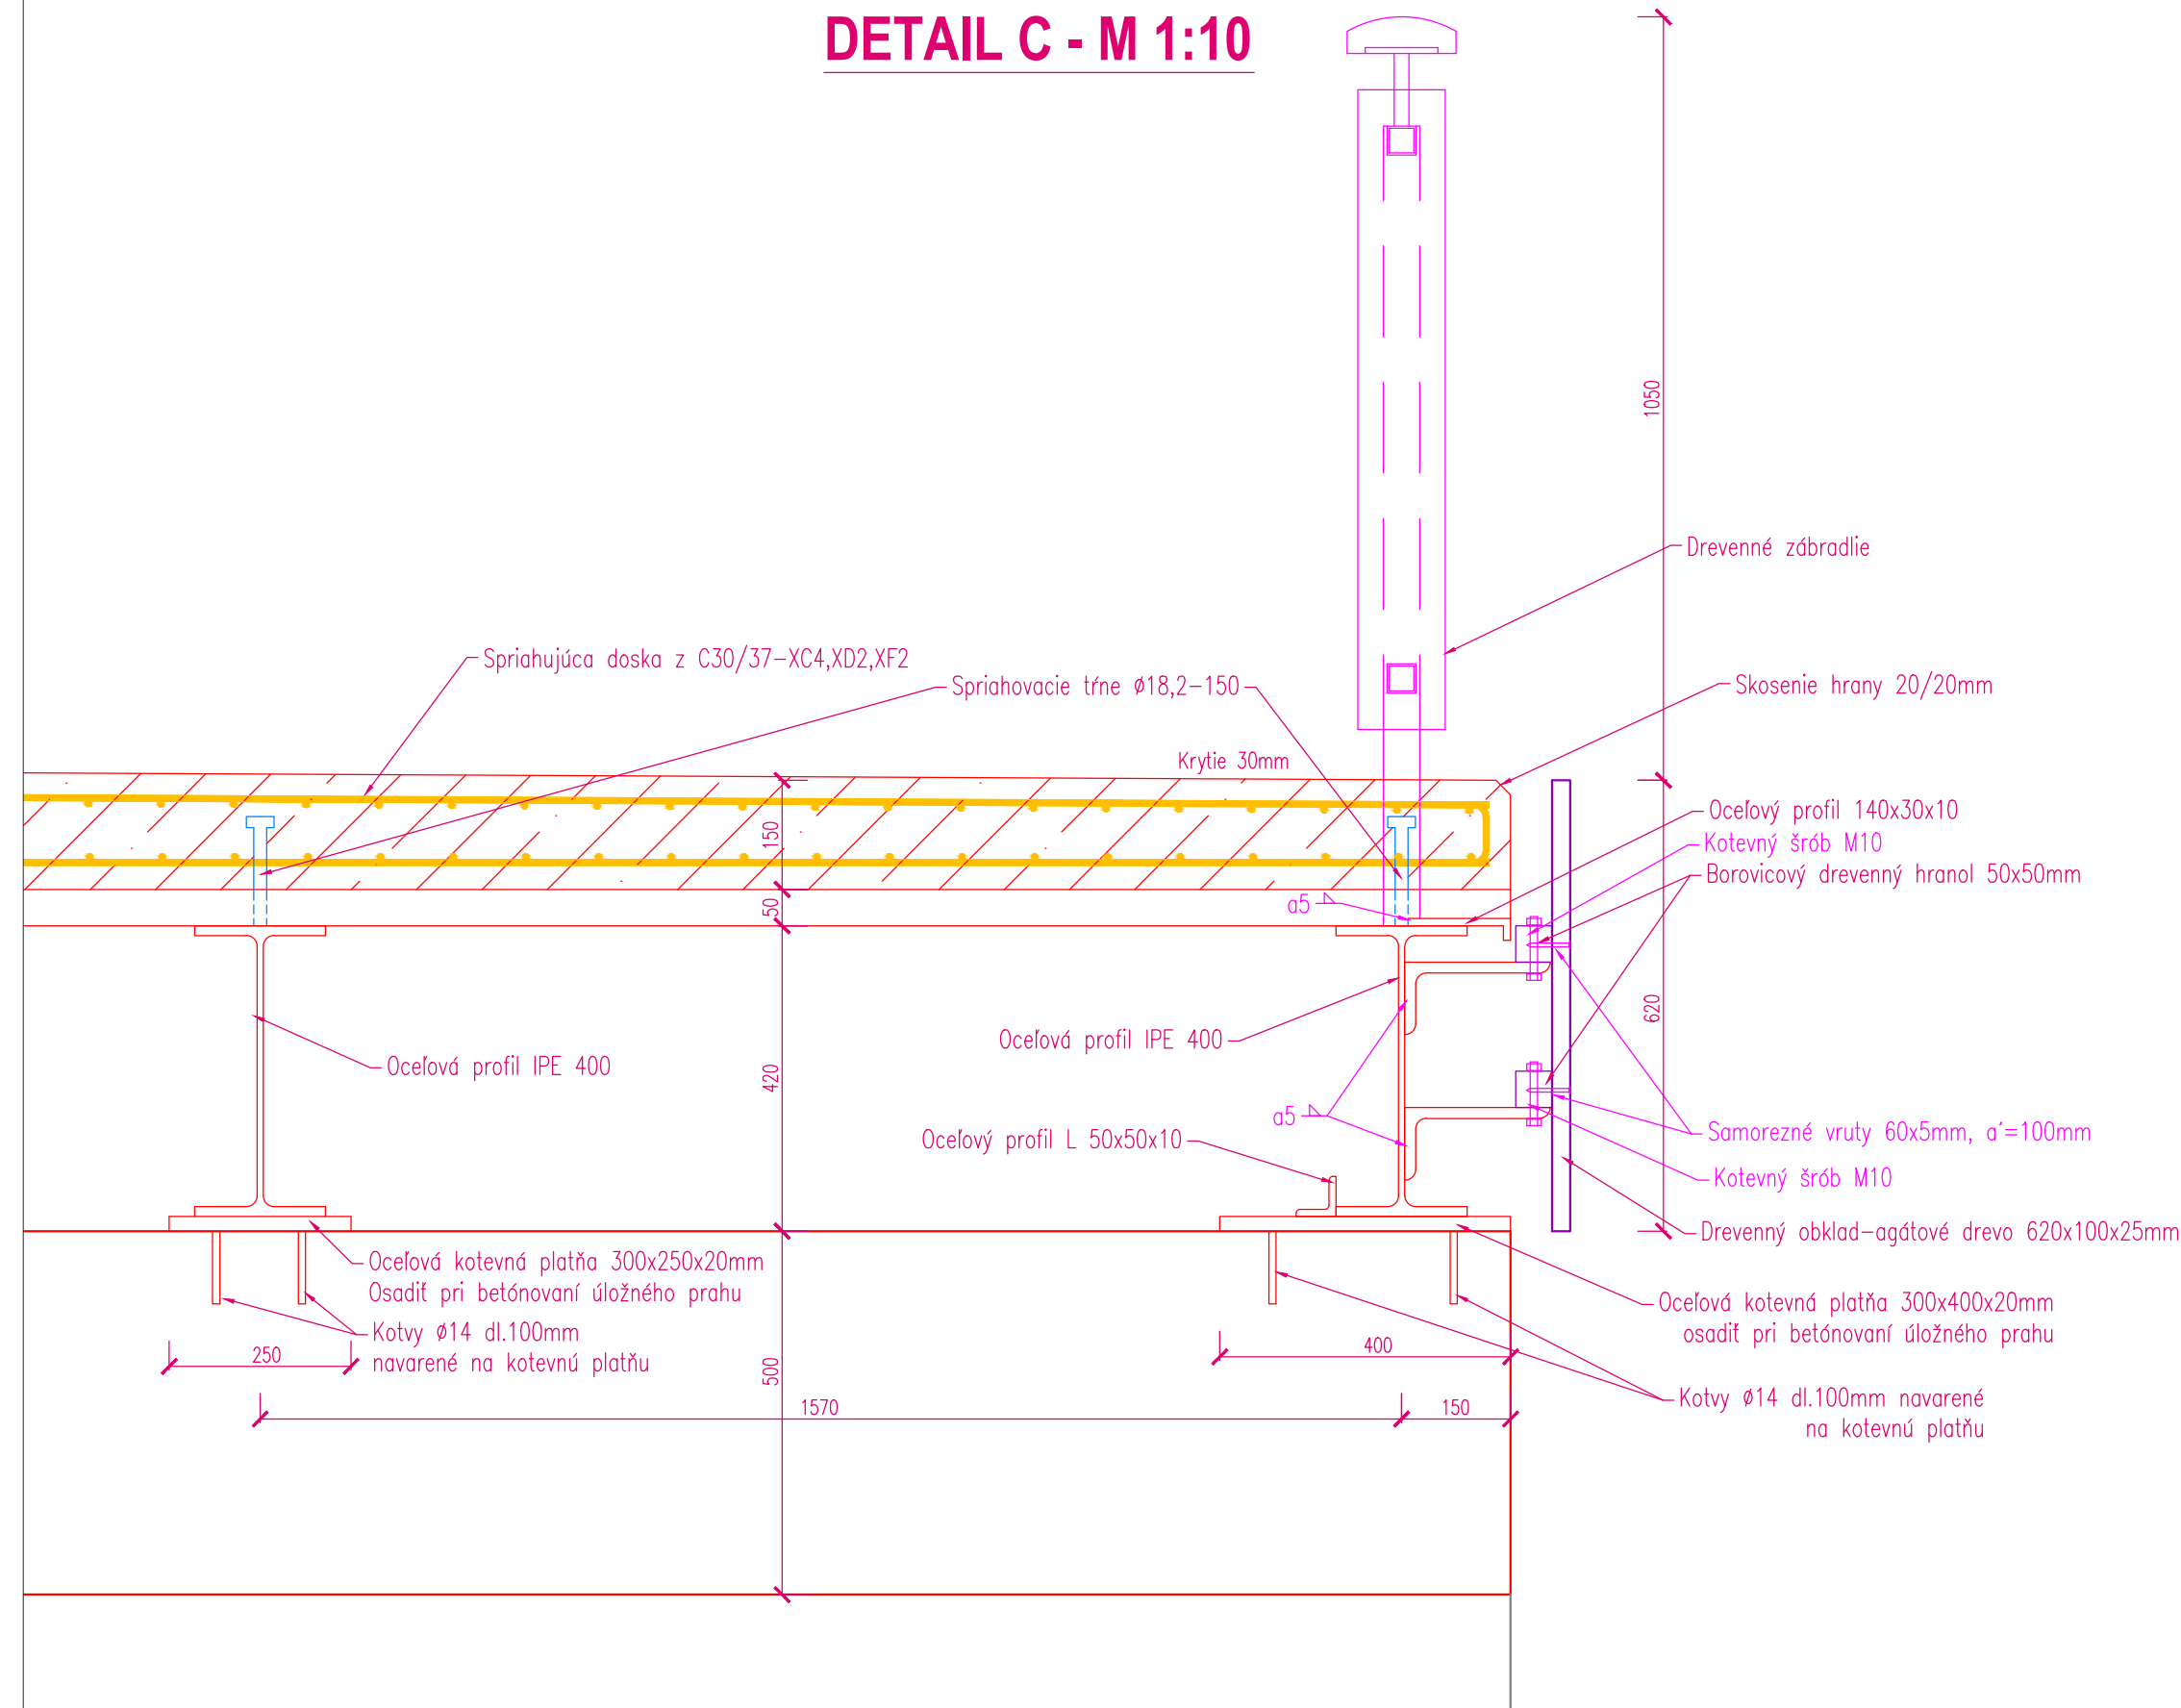


DETAIL KOTVENIA DREVENÉHO OBKLADU - PÔDORYS M 1:25

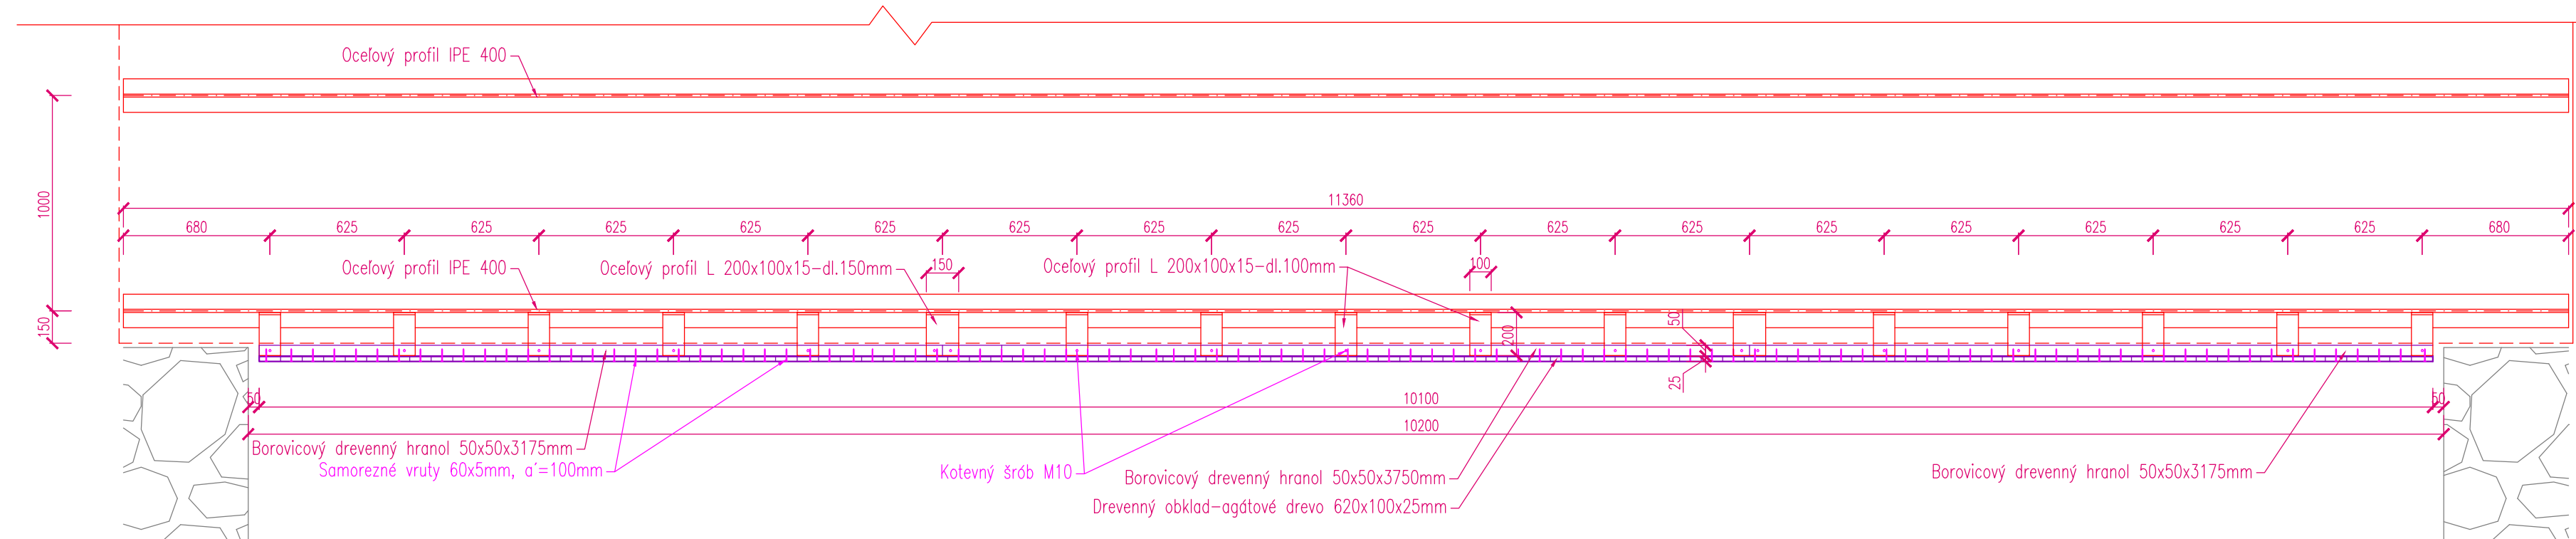

DILATÁCIA MOSTA (č.1) - M 1:10

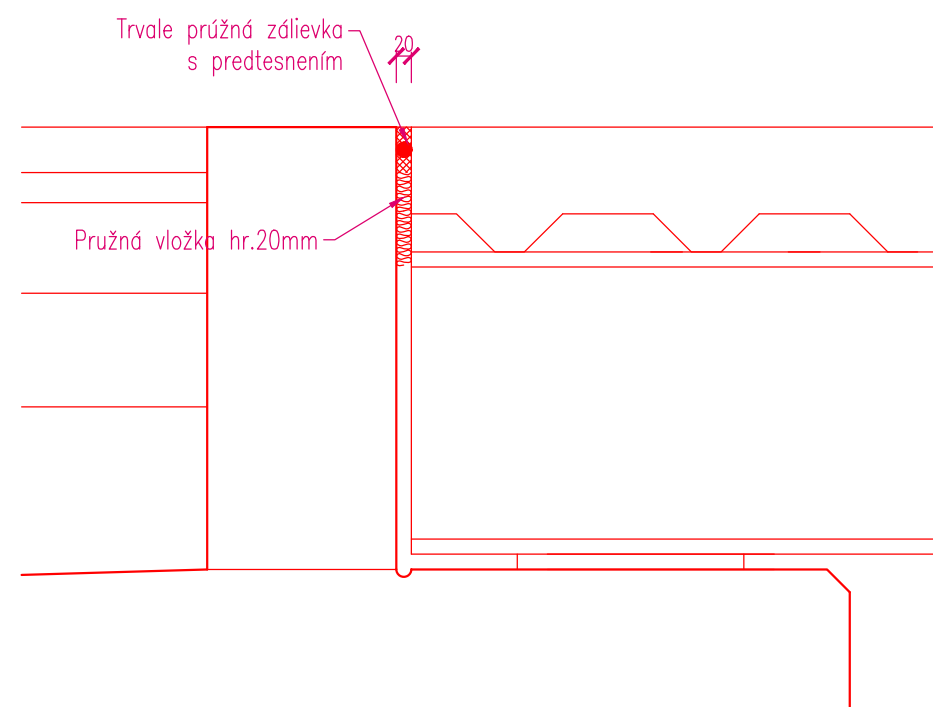

DILATÁCIA MOSTA (č.2) - M 1:10

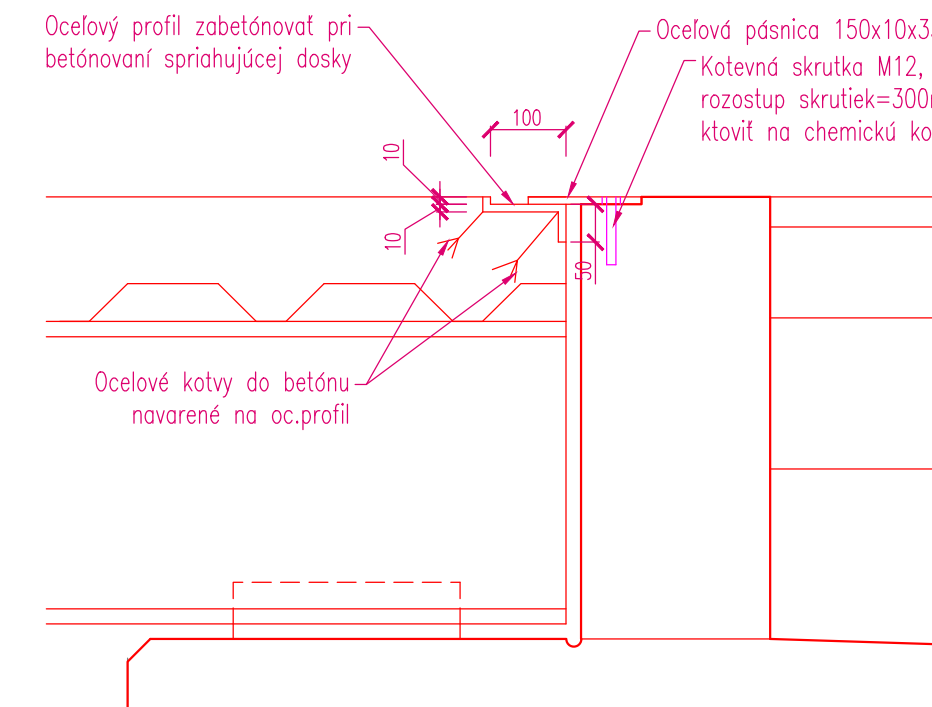

PRED ZAHÁJENÍM VÝKOPOVÝCH PRÁČ JE NUTNÉ VYTÝČIť
VŠETKY INŽINIERSKÉ SIETE ICH SPRÁVCAMI

Súradnicový systém : S-JTSK
Výškový systém : B.p.v.

HLAVNÝ INŽINIER PROJEKTU	Ing. Igor ŠEVČÍK
ZODPOVEDNÝ PROJEKTANT	Ing. Igor ŠEVČÍK
VYPRACOVAL	Ing. Juraj ČAŇO
INVESTOR	Mesto Myjava, M.R.Štefánika 4, 907 14 Myjava
KLASIFIKÁCIA PRODUKCE	45.23.1
STAVBA	REKONŠTRUKCIA LÁVKY CEZ RIEKU MYJAVA NA NÁMESTÍ M.R.ŠTEFÁNÍKA V MYJAVE
OBJEKT	
VÝKRES	DETAILY

PROJEKTANT :	ARGUS-DS, s.r.o.
Dolný Šianec 1, 911 01 Trenčín	
tel.: 032 658 36 31, 0905 322 789	
e-mail: argus@internet.sk, www.argus-ds.sk	
STUPEŇ	DOKUMENTÁCIA PRE REALIZÁCIU STAVBY
MIERKA	1:10, 1:25
ČÍSLO	06/2013
REVÍZIA	
FORMÁT	7x A4
Č.ŽÁK.	DS13-24