
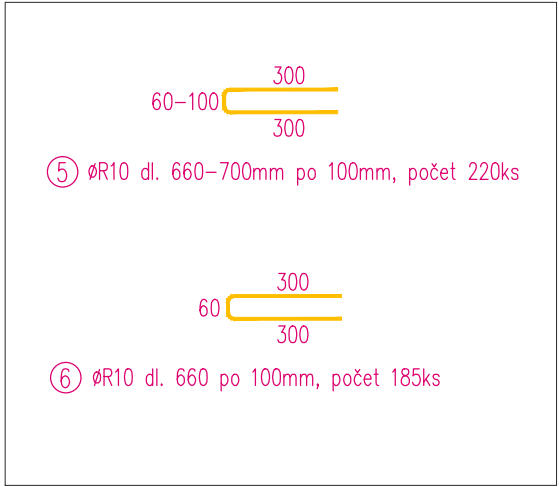


Pôdorys a rez - M 1:50


Spriahnutá žb.doska

Betón C30/37-XC4, XD2, XF2

Oceľ R10505

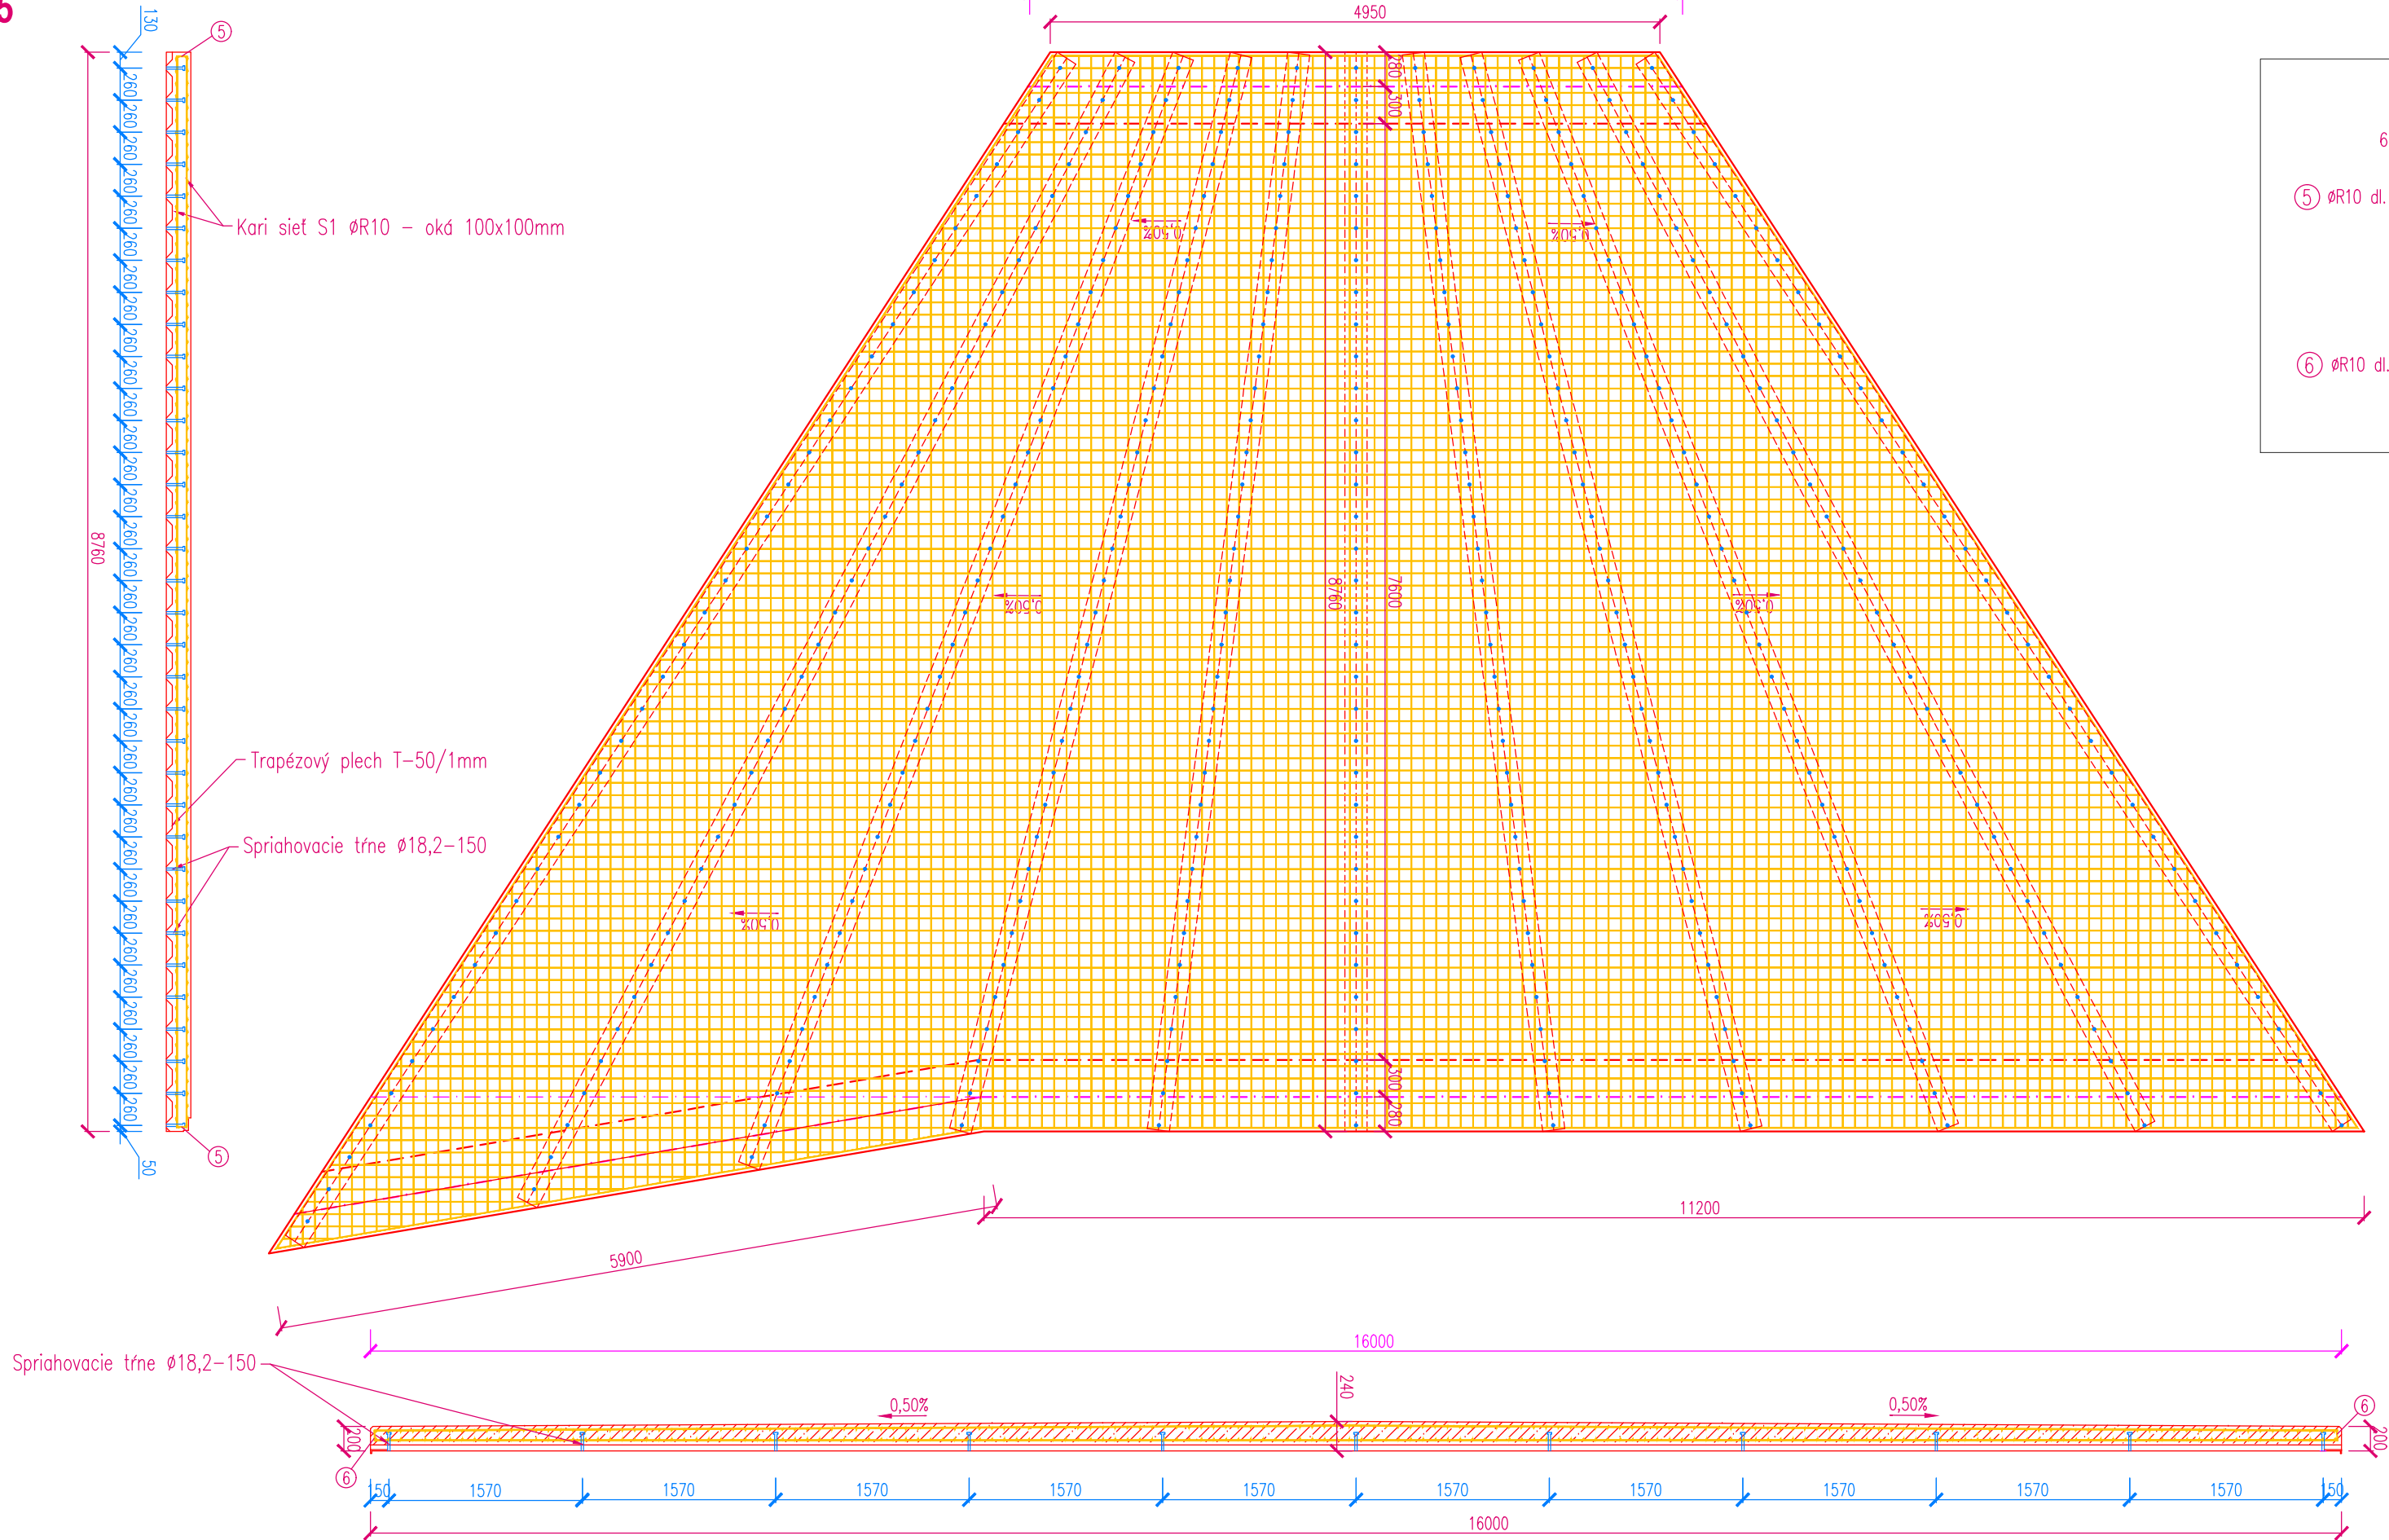

Detail vystuženia úložného prahu a záverného múrika - M 1:20

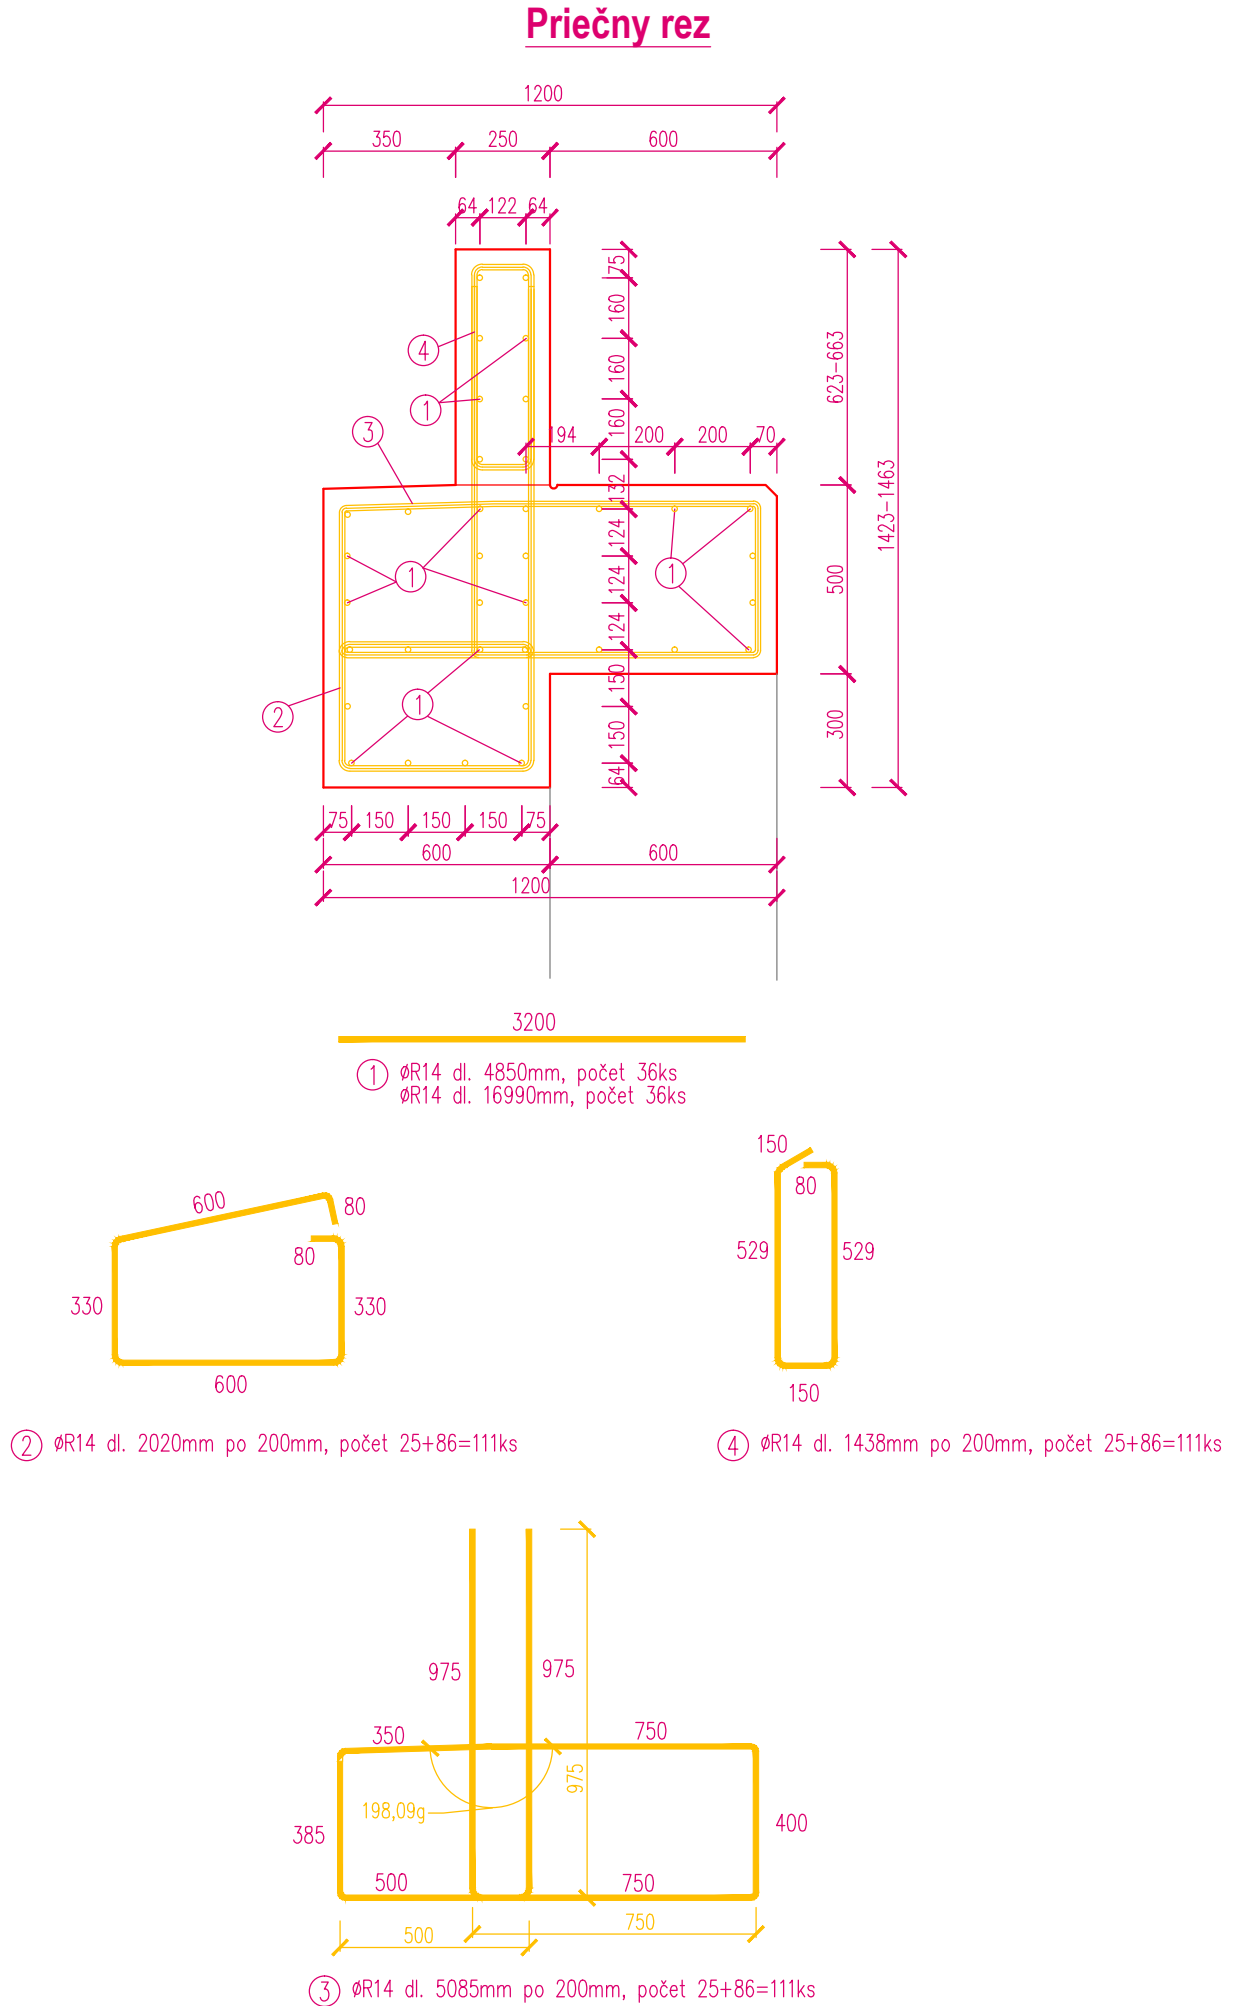

VÝKAZ VÝSTUŽE -SPRIAHUJÚCA DOSKA, ZÁVERNÝ MÚRIK + ÚLOŽNÝ PRAH

| Prvok | pol. | Ø | Dĺžka 1ks (m) | Počet (ks) | Dĺžka spolu | |
|-----------------------------|------|-----|---------------|------------|-------------|---------|
| | | | | | Ø | |
| Záverný múrik + úložný prah | 1 | R14 | 4.85 | 36 | R14 | 174.60 |
| | 1 | R14 | 16.99 | 36 | R14 | 611.64 |
| | 2 | R14 | 2.02 | 111 | R14 | 224.22 |
| | 3 | R14 | 5.09 | 111 | R14 | 564.44 |
| Spriahujúca doska | 4 | R14 | 1.44 | 111 | R14 | 159.62 |
| | 5 | R10 | 0.70 | 220 | R10 | 154 |
| | 6 | R10 | 0.66 | 185 | R10 | 122.1 |
| S1 | | | | | | 2053 |
| Dĺžka spolu (m) | | | | | | 1734.51 |
| Váha 1m (kg/m) | | | | | | 2329.10 |
| Váha spolu (kg) | | | | | | 1.21 |
| Presahy + odpad 5% (kg) | | | | | | 0.617 |
| Váha celkom (kg) | | | | | | 2095.29 |
| Váha spolu (kg) | | | | | | 1437.05 |
| | | | | | | 104.78 |
| | | | | | | 71.85 |
| | | | | | | 2200.06 |
| | | | | | | 1508.91 |
| | | | | | | 3708.96 |

KRYTIE VÝSTUŽE : 40 mm

VÝSTUŽ : R (10 505)

PRED ZAHÁJENÍM VÝKOPOVÝCH PRÁČ JE NUTNÉ VYTÝČIŤ VŠETKY INŽINIERSKÉ SIETE ICH SPRÁVCAMI

Súradnicový systém : S-JTSK

Výškový systém : B.p.v.

| | |
|--------------------------|--|
| HLAVNÝ INŽINIER PROJEKTU | Ing. Igor ŠEVČÍK |
| ZODPOVEDNÝ PROJEKTANT | Ing. Igor ŠEVČÍK |
| VYPRACOVAL | Ing. Juraj ČAŇO |
| INVESTOR | Mesto Myjava, M.R.Štefánika 4, 907 14 Myjava |
| KLASIFIKÁCIA PRODUKCIE | 45.23.1 |
| STAVBA | REKONŠTRUKCIA LÁVKY CEZ RIEKU MYJAVA NA NÁMESTÍ M.R.ŠTEFÁNIKA V MYJAVE |
| OBJEKT | |
| VÝKRES | VÝKRES VÝSTUŽE |

| | |
|--|------------------------------------|
| PROJEKTANT : ARGUS-DS, s.r.o. | |
| Dolný Šianec 1, 911 01 Trenčín | |
| tel.: 032 658 36 31, 0905 322 789 | |
| e-mail: argus@internet.sk, www.argus-ds.sk | |
| STUPEŇ | DOKUMENTÁCIA PRE REALIZÁCIU STAVBY |
| MIERKA | 1:20, 1:50 |
| DÁTUM | 06/2013 |
| REVÍZIA | |
| FORMÁT | 5x A4 |
| Č.ŽAK. | DS13-24 |