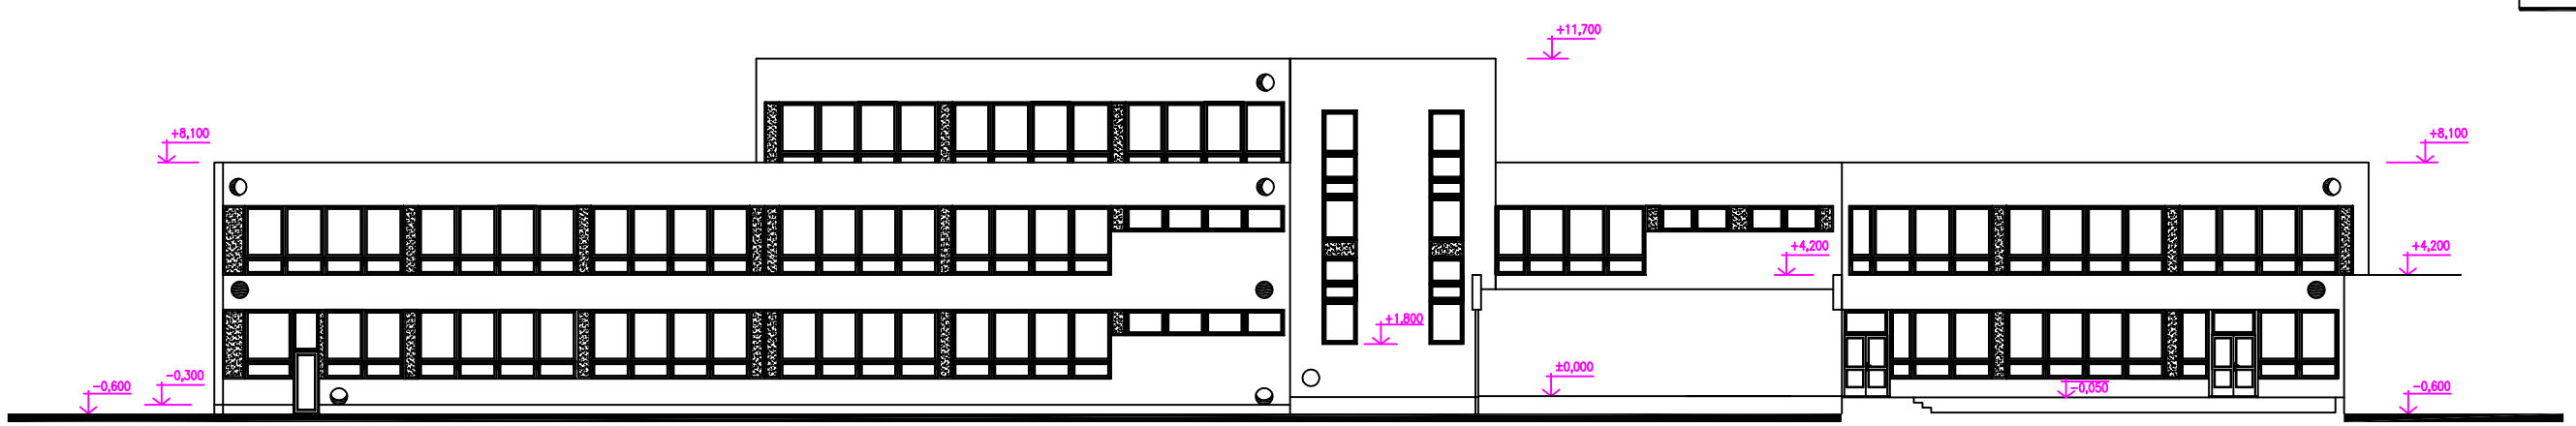

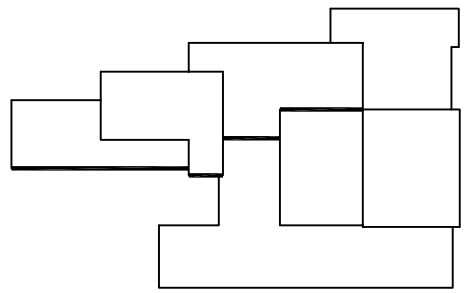

LEGENDA :

- OMIETKA BAUMIT SILIKÓNOVÁ, FAREBNÝ ODTIEŇ SWEET 3135
- OMIETKA BAUMIT SILIKÓNOVÁ, FAREBNÝ ODTIEŇ HAPPY 3055
- OMIETKA BAUMIT SILIKÓNOVÁ, FAREBNÝ ODTIEŇ HAPPY 3053
- OMIETKA BAUMIT SILIKÓNOVÁ, FAREBNÝ ODTIEŇ SWEET 3133

ZODPOVEDNÝ PROJEKTANT	VYPRACOVAL	KONTROLOVAL	AGROCONS PS
ING. KUBIŠAN	ING. KUBIŠAN		projekčná a inžinierska
INVESTOR O.Ú. Rohožník			Trenčianska 53 tel.(02)35418213 821 09 Bratislava tel./fax:(02)45248833
NÁZOV STAVBY / ČISLO A NÁZOV SO	ZATEPLENIE OBJEKTU 12 TRIEDNEJ ZŠ - ROHOŽNÍK		FORMAT: 5 x A4
			DÁTUM: 04/2009
			STUPEŇ DOK.: F S
PROFESIA ARCHITEKTONICKÁ ČASŤ			ČÍSLO ZAK.:
			MIERKA: M 1:100
OBSAH VÝKRESU	Pohlad severozápadný		ČÍSLO VÝKRESU: A - 6