
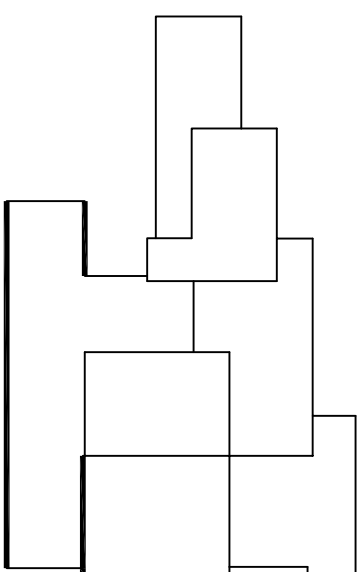
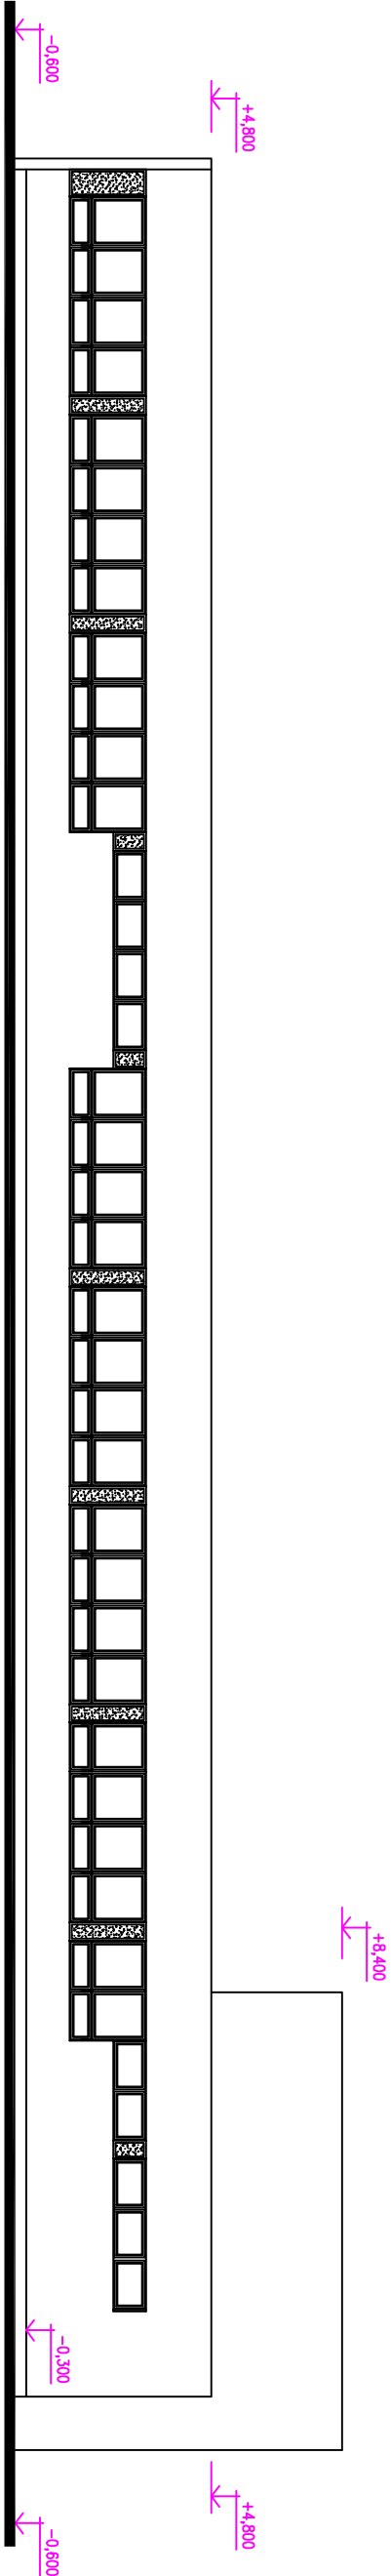


## POHĽAD V RADE "h" 10-12 - JUHOVÝCHODNÝ

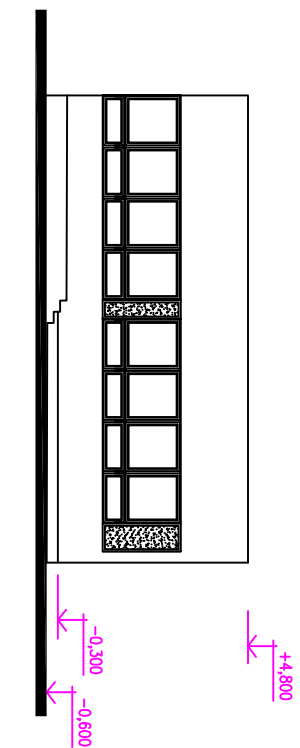

<b>ZODPOVEDNÝ PRÁVNIK/Ť</b>		<b>VYPLAČIATEL</b>	<b>DOPROUHAUTAL</b>
ING. KERNANIS		ING. KERNANIS	
<b>INVESTOR O.O. ROHOŽNÍK</b>			
Ing./arch			
<p style="text-align: center;"><b>NÁLQ STAVBY ČÍSLO A NÁLQ S0</b></p> <p style="text-align: center;"><b>12 TRIEDNEJ ZŠ - ROHOŽNÍK</b></p> <p style="text-align: center;"><b>POLYMERNA AKRILOVÉHO ČLAPU</b></p>			
<b>OBSAH VÝBERU</b>		<b>AGROCONS P</b>	
Pohľad juhovýchodný a severozápadný		Projektovanie - architektúra Trnávskena 53 tel.(0)25441618 827 09 Bratislava tel/fax(0)254248553	
<b>PROJEKT</b>	<b>DATA</b>	<b>4 x A4</b>	
<b>PRÍLOHY</b>	04/2008		
<b>STAVBY DOK.</b>	P 8		
<b>ČÍSLO DLE</b>			
<b>MERKA</b>	M 1:100		
<b>ČÍSLO VÝBERU</b>	A = 7		