


Úrad geodézie, kartografie a katastra Slovenskej republiky

**Informatívna kópia z mapy**

Vytvorené cez katastrálny portál

Okres: Ilava  
Obec: DUBNICA NAD VÁHOM  
Katastrálne územie: Dubnica nad Váhom

16. mája 2015 5:32

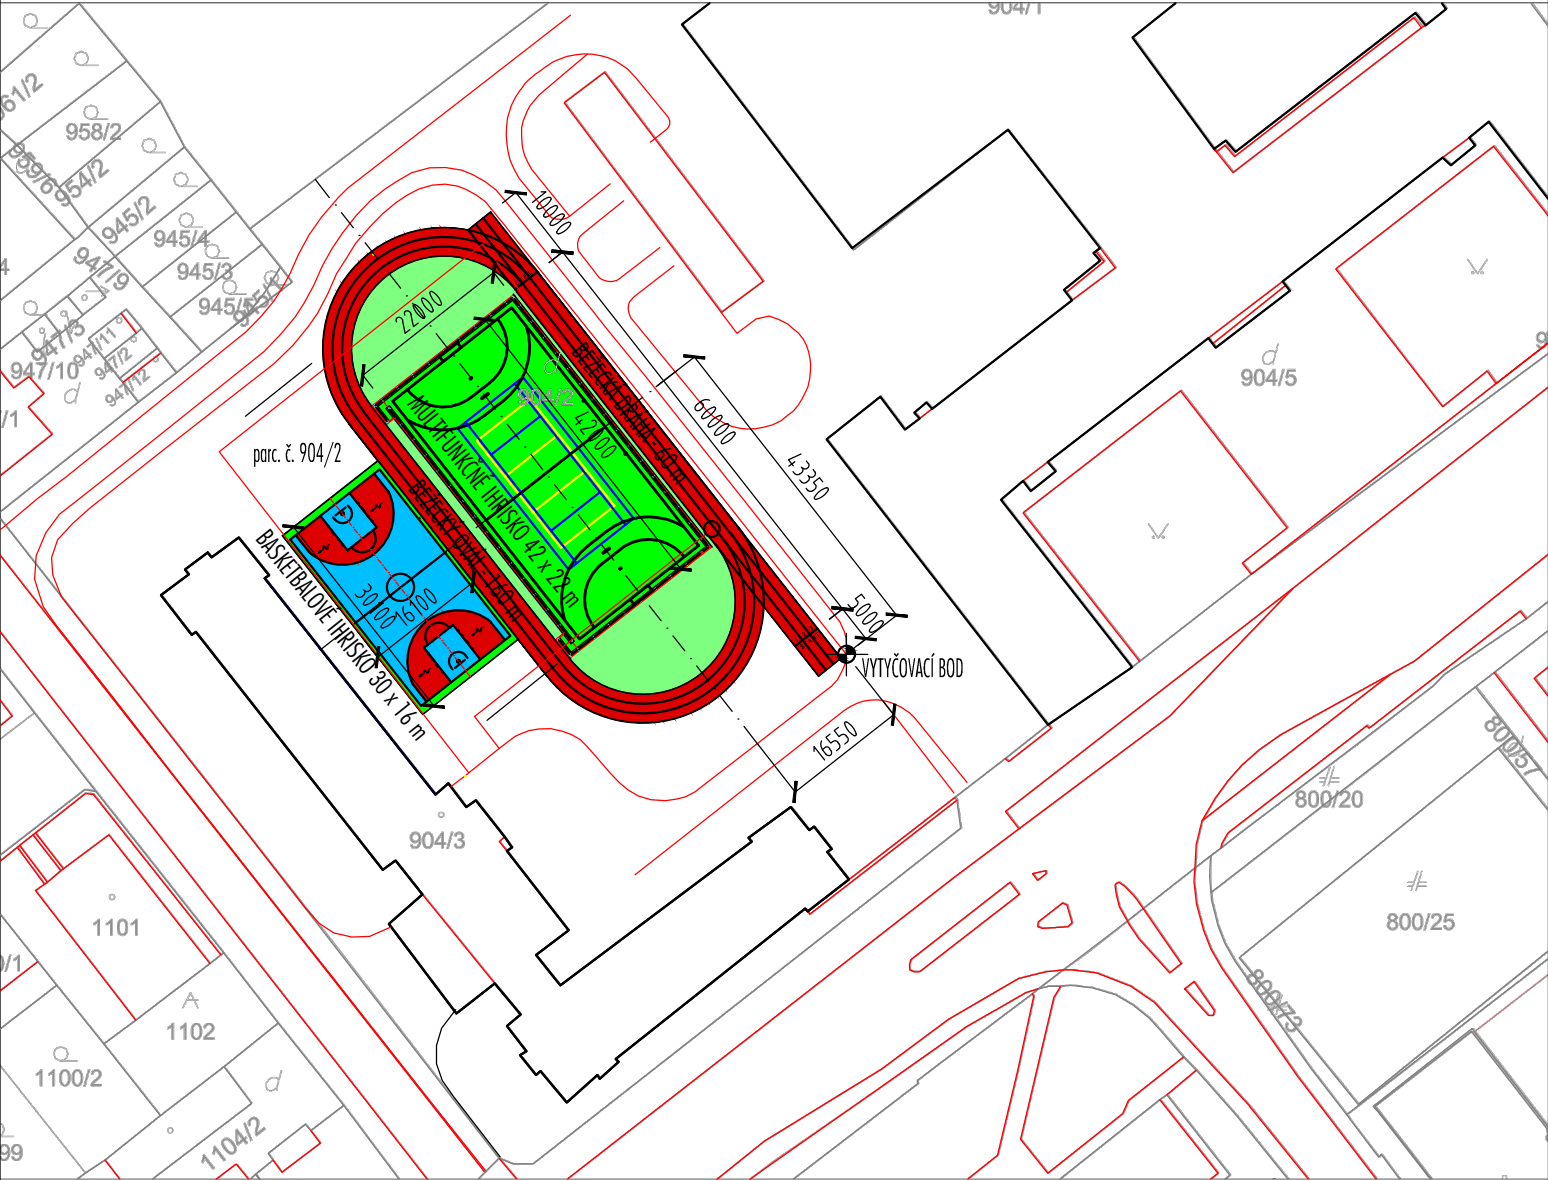

Názov stavby	Multifunkčné ihrisko 42 x 22 m		
Miesto	Školský areál - SPŠ, Obrancov mieru 343/1		
	Dubnica nad Váhom - parc. č. 904/2		
Stupeň	Projekt pre stavebné povolenie		
Investor stavby	Trenčiansky samosprávny kraj - K dolnej stanici 7282/20A, 911 01 Trenčín		
Hlavný inžinier projektu	Ing. Pavel Hrdý		
Zodpovedný projektant	Ing. Pavel Hrdý		
Vypracoval	Ing. Pavel Hrdý		
Profesia	Architektonicko - stavebné riešenie		
Obsah	Katastrálna mapa 1 : 1000 - navrhovaný stav		
	Dátum	05 - 2015	
	Mierka	1 : 1000	
	Formát	2 A4	
	Výkres	A	02