


DETAIL "B1" - VNÚTORNÝ OBRUBNÍK BĚŽECKEJ DRÁHY A DRENÁŽ, m 1 : 10

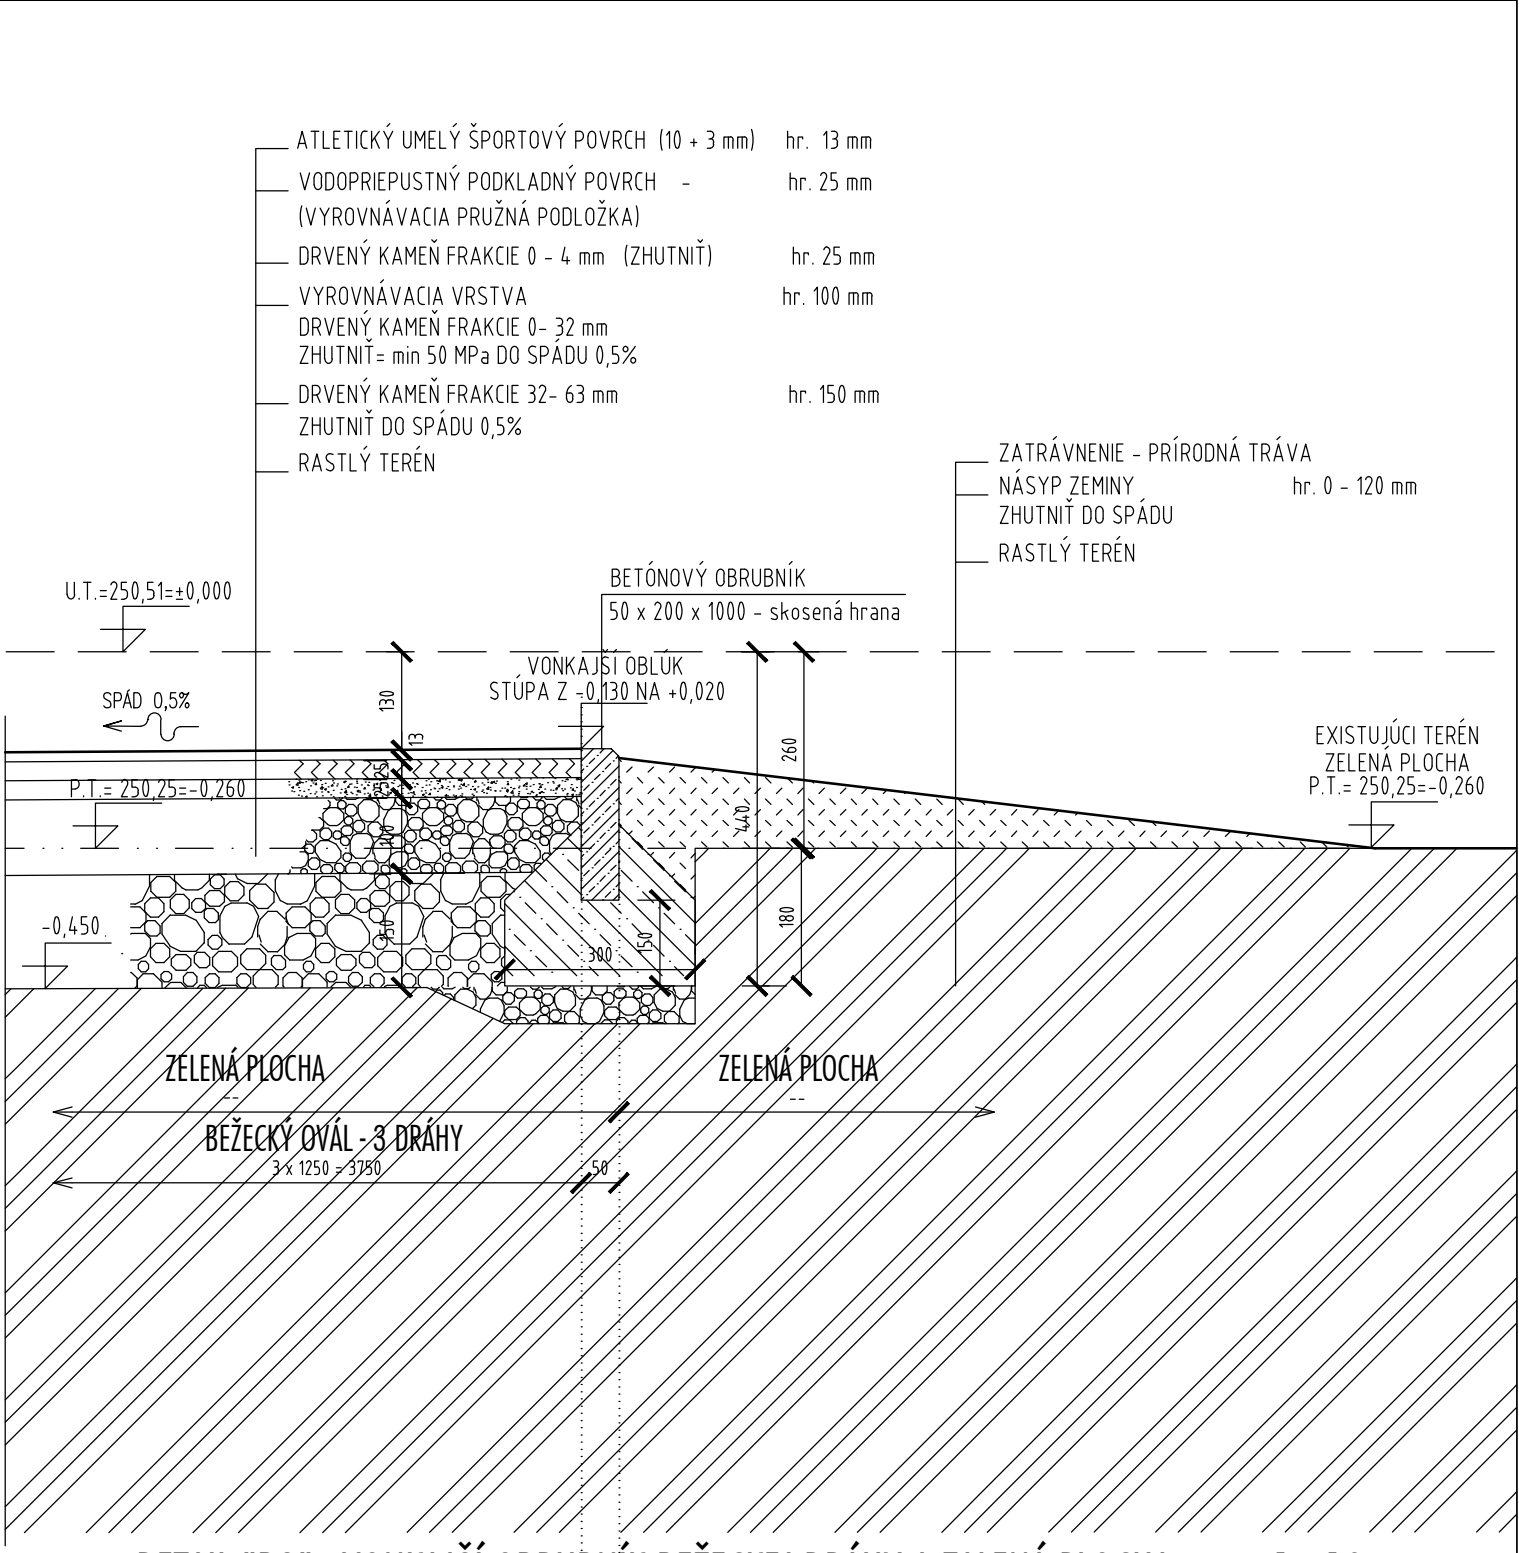

DETAIL "B2" - VONKAJŠÍ OBRUBNÍK BĚŽECKEJ DRÁHY A ZELENÁ PLOCHA, m 1 : 10

±0,000 = 250,51

Názov stavby	Multifunkčné ihrisko 42 x 22 m Školský areál - SPŠ, Obrancov mieru 343/1 Dubnica nad Váhom - parc. č. 904/2		
Miesto			
Stupeň			
Investor stavby			
Hlavný inžinier projektu			
Zodpovedný projektant	Ing. Pavel Hrdý	Dátum	05 - 2015
Vypracoval	Ing. Pavel Hrdý	Mierka	1 : 10
Profesia	Architektonicko - stavebné riešenie	Formát	2 A4
Obsah	Detail "B1" - Vnútorný obrubník bežeckého oválu Detail "B2" - Vonkajší obrubník bežeckého oválu	Výkres	A 07e