


POHĽAD "C" m 1 : 100

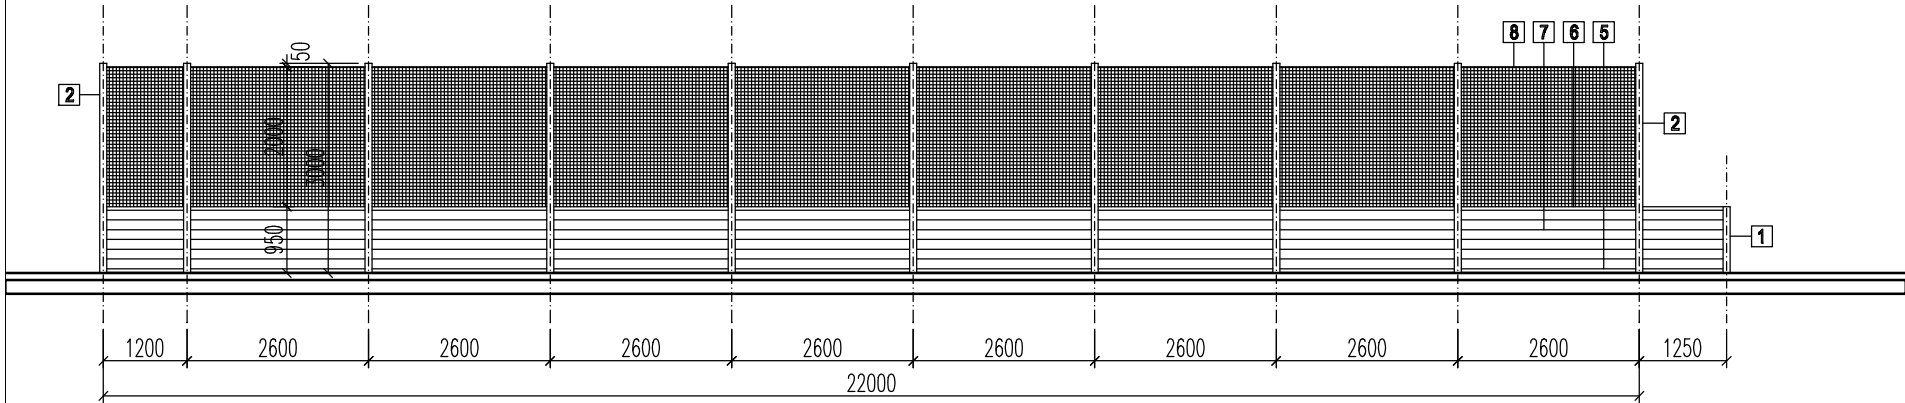

POHĽAD "D" m 1 : 100

POZNÁMKA :
VÝKAZ MATERIÁLU - MANTINEL + OCHRANNÁ SIEŤ - POZRI VÝKR. č. A-07

Názov stavby	Multifunkčné ihrisko 42 x 22 m Školský areál - SPŠ, Obrancov mieru 343/1 Dubnica nad Váhom - parc. č. 904/2		
Miesto			
Stupeň			
Investor stavby			
Hlavný inžinier projektu			
Zodpovedný projektant	Ing. Pavel Hrdý	Dátum	05 - 2015
Vypracoval	Ing. Pavel Hrdý	Mierka	1 : 100
Profesia	Architektonicko - stavebné riešenie	Formát	2 A4
Obsah	Pohľad na mantinel - "C" - "D"	Výkres	A 13