
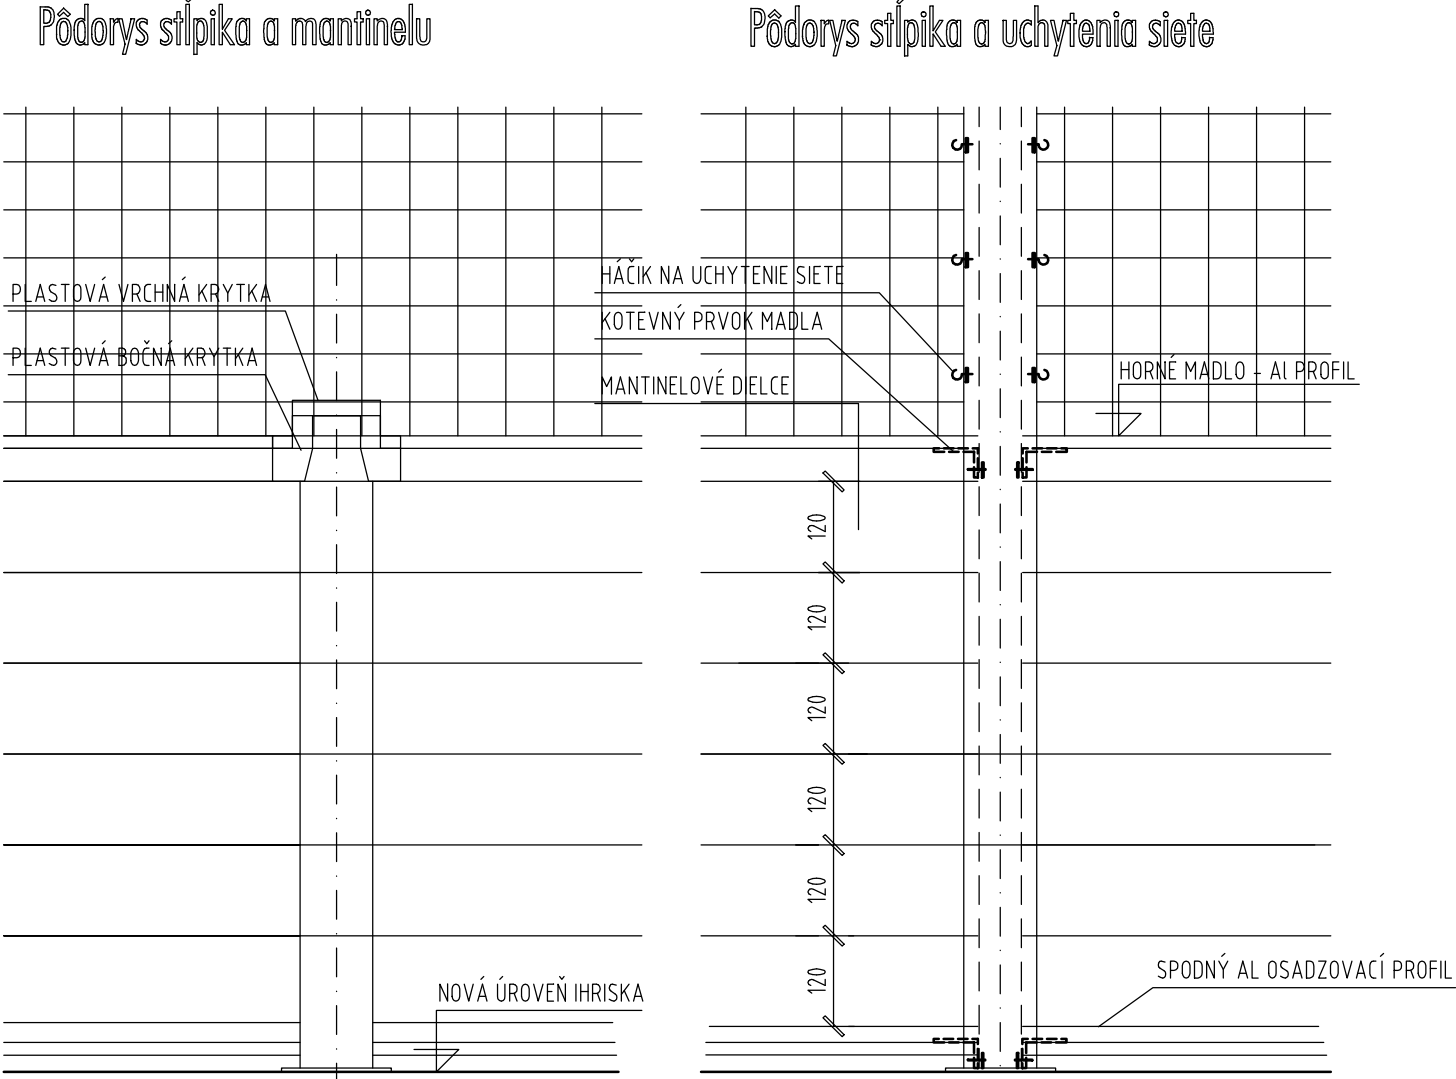


Detail mantinelu - m 1:10

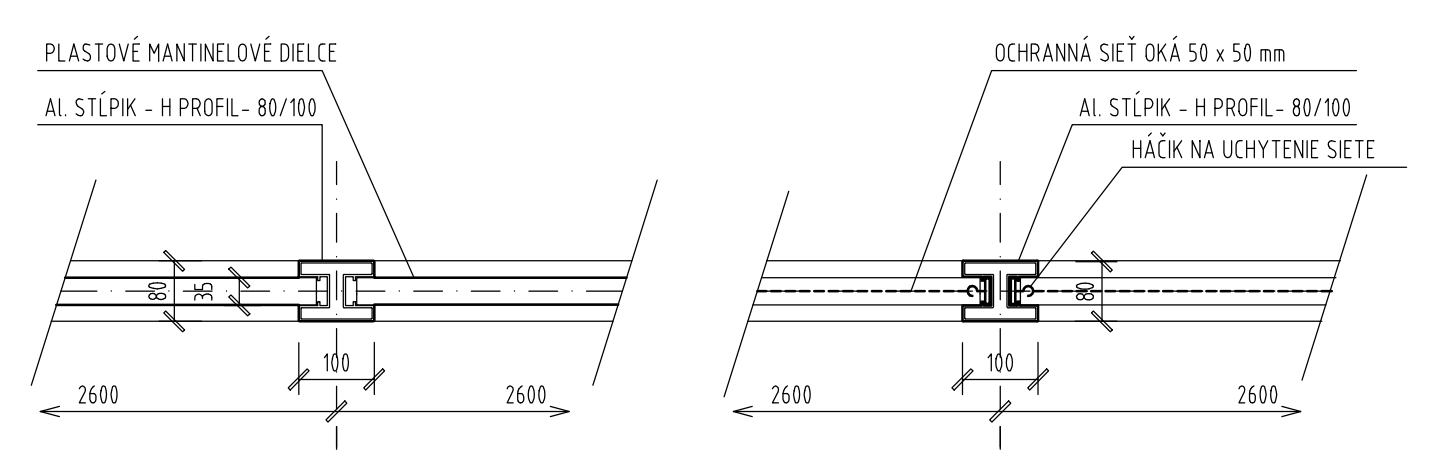

Pohľad na mantinel - malý stĺpik Pohľad na mantinel - veľký stĺpik

Názov stavby	Multifunkčné ihrisko 42 x 22 m		
Miesto	Školský areál - SPŠ, Obrancov mieru 343/1		
	Dubnica nad Váhom - parc. č. 904/2		
Stupeň	Projekt pre stavebné povolenie		
Investor stavby	Trenčiansky samosprávny kraj - K dolnej stanici 7282/20A, 911 01 Trenčín		
Hlavný inžinier projektu	Ing. Pavel Hrdý		
Zodpovedný projektant	Ing. Pavel Hrdý		
Vypracoval	Ing. Pavel Hrdý		
Profesia	Architektonicko - stavebné riešenie		
Obsah	Detail mantinelu multifunkčného ihriska 42 x 22 m		
Dátum		05 - 2015	
Mierka		1 : 10	
Formát		2 A4	
Výkres		A	14