VZOROVÝ PRIEČNY REZ

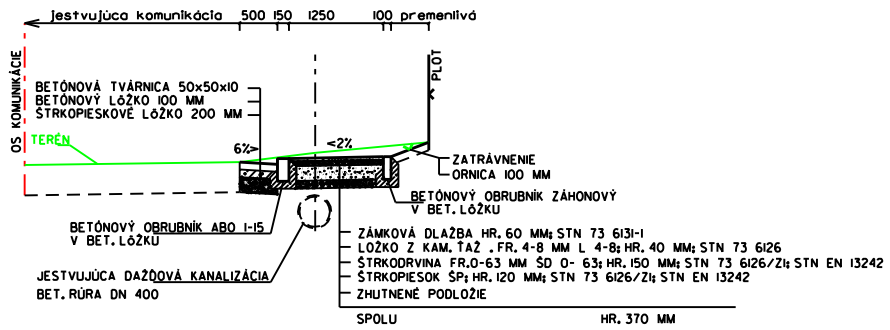

VZOROVÝ PRIEČNY REZ PRE VSTUPY DO BRÁN

POHLAD

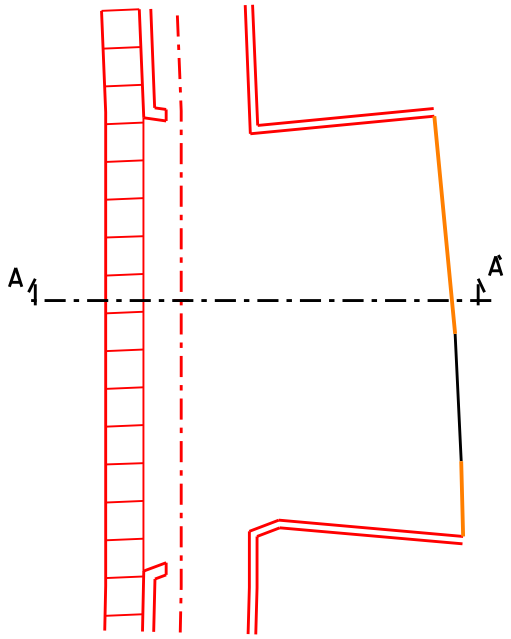

REZ A-A

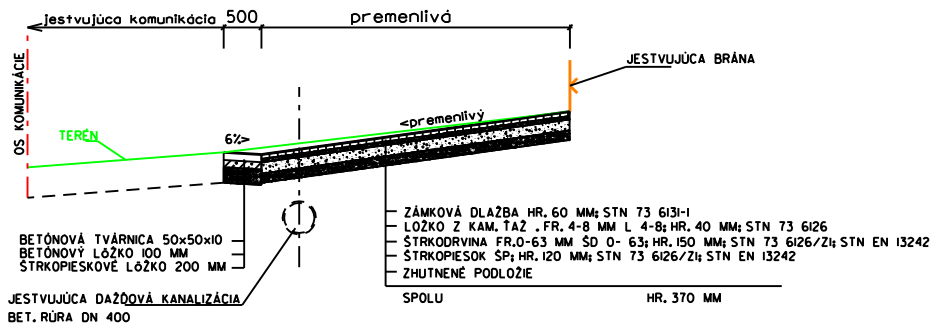

ZODP. PROJ.:	VYPRACOVAL:	KRESLIL:	Ing. Július Belic Poľná 102, 974 05 Banská Bystrica - autorizovaný inžinier SKSI -
Ing. Belic	Ing. Belic	HP DesignJet 500	
INVESTOR:	Obec Dvorec		
AKCIA: Výstavba a rekonštrukcia chodníkov a úprava verejných priestranstiev v obci Dvorec			DOKUMENTÁCIA PRE ÚZEMNÉ KONANIE A STAVEBNÉ POVOLENIE
		ZÁK. ČÍSLO: 05/15	MIERKA: 1:50
KÚ: Dvorec nad Bebravou		DÁTUM: 11/2015	POČET A4: 2
OBSAH: Vzorový priečny rez		ČÍSLO PRÍLOHY 5.	ČÍSLO KÓPIE