



Okres: Topolčany
Obec: HORNÉ OBDOKOVCE
Katastrálne územie: Horné Obdokovce

7. září 2015 11:39

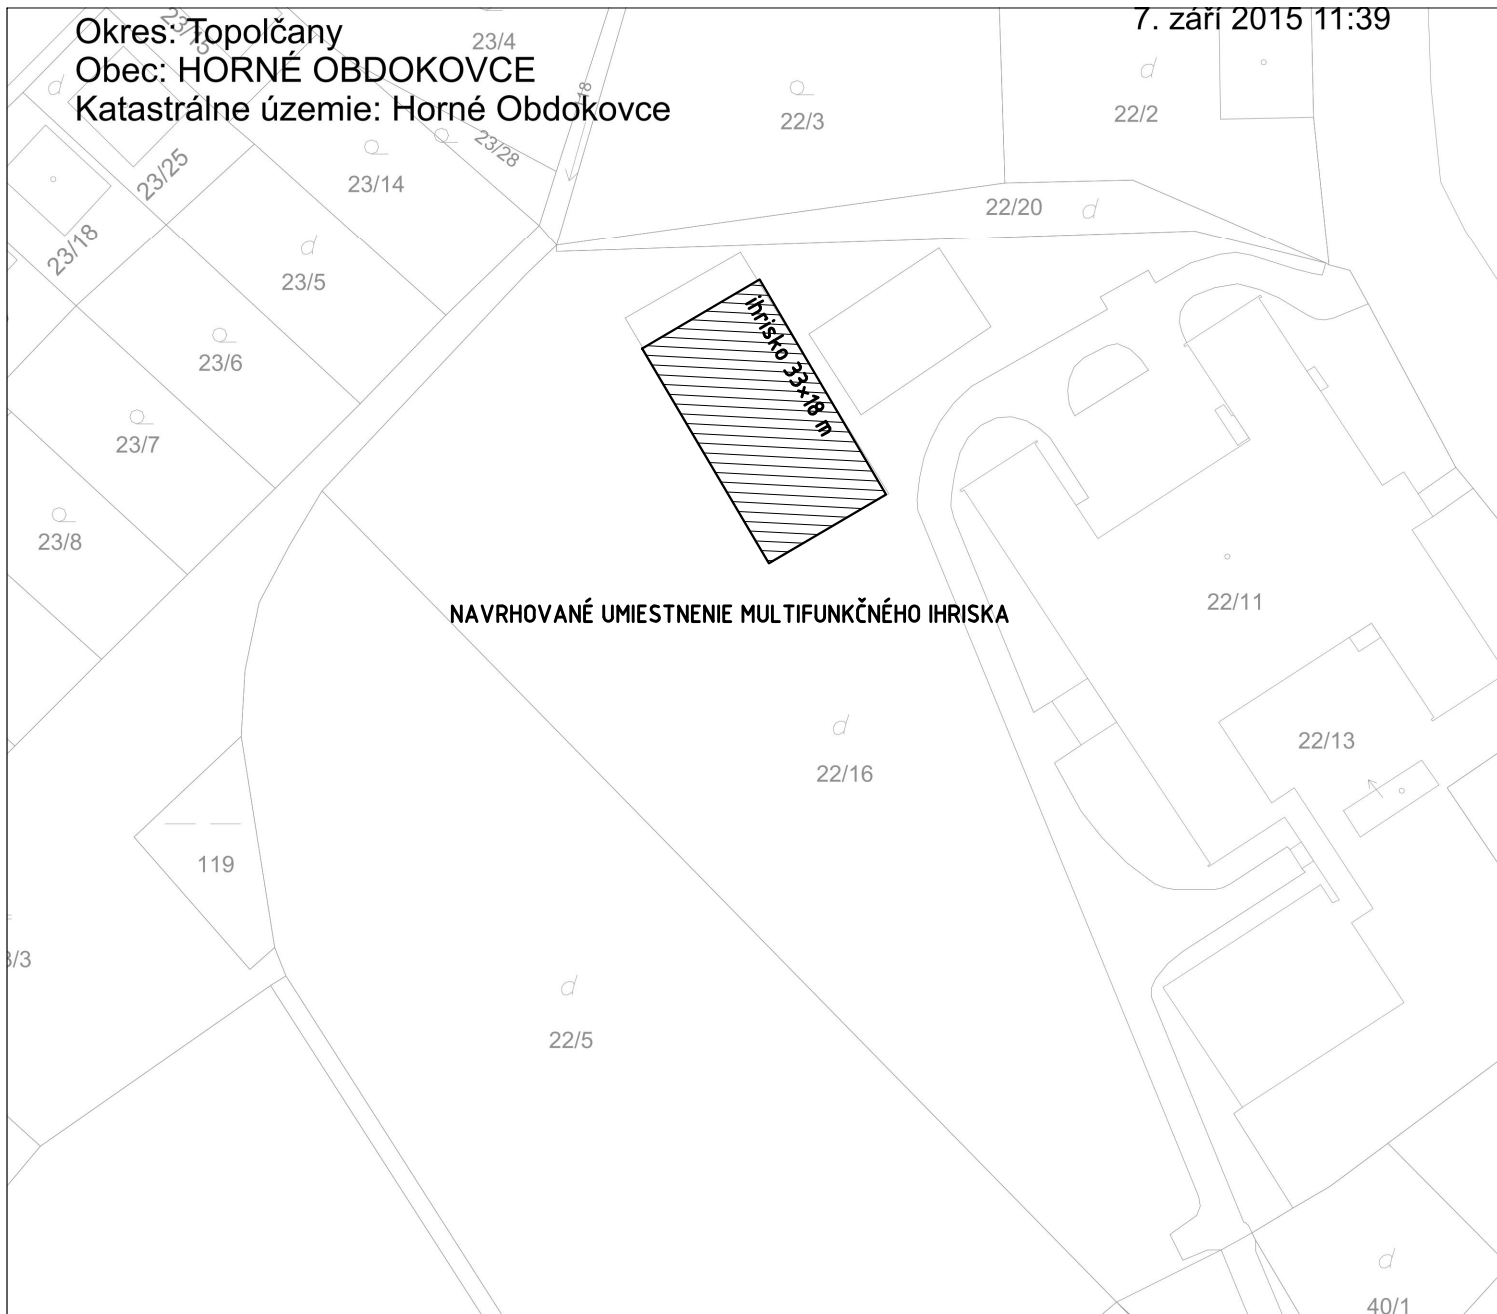

POZNÁMKY PROJEKTANTA, UPOZORNENIA, ZMENY:

AUTORIZAČNÁ PEČIATKA:

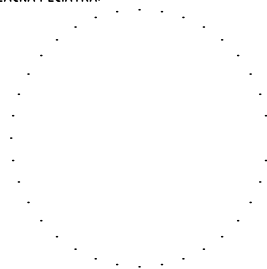

AUTOR:	PROJEKTANT:	ZODPOVEDNÝ PROJEKTANT:	VYPRACOVAL:	Ing. Miroslav Schroner Veľké Chrašfany 340, 951 75 Beladice Slovenská republika	
Ing. Miroslav Schroner	Ing. Miroslav Schroner	Ing. Alica Režná	Ing. Miroslav Schroner		
Veľké Chrašfany 340, 951 75 Beladice		(Narcisová 29, 949 01 Nitra)			
INVESTOR: Obec Horné Obdokovce					
NÁZOV STAVBY: MULTIFUNKČNÉ IHRISKO 33×18 m				FORMÁT:	1xA4
MIESTO STAVBY: Horné Obdokovce		PARCELA ČÍSLO: 22/16		DÁTUM:	08/2015
DRUH STAVBY: Novostavba		KAT. ÚZEMIE: Horné Obdokovce		STUPEŇ:	PsP
PROFESIA: Architektúra		STAVEBNÝ OBJEKT: S0-01		MIERKA: (kótované v mm)	1:1000
OBSAH VÝKRESU: SITUÁCIA – KATASTRÁLNA MAPA				PARÉ Č.:	VÝKRES Č.: 01