

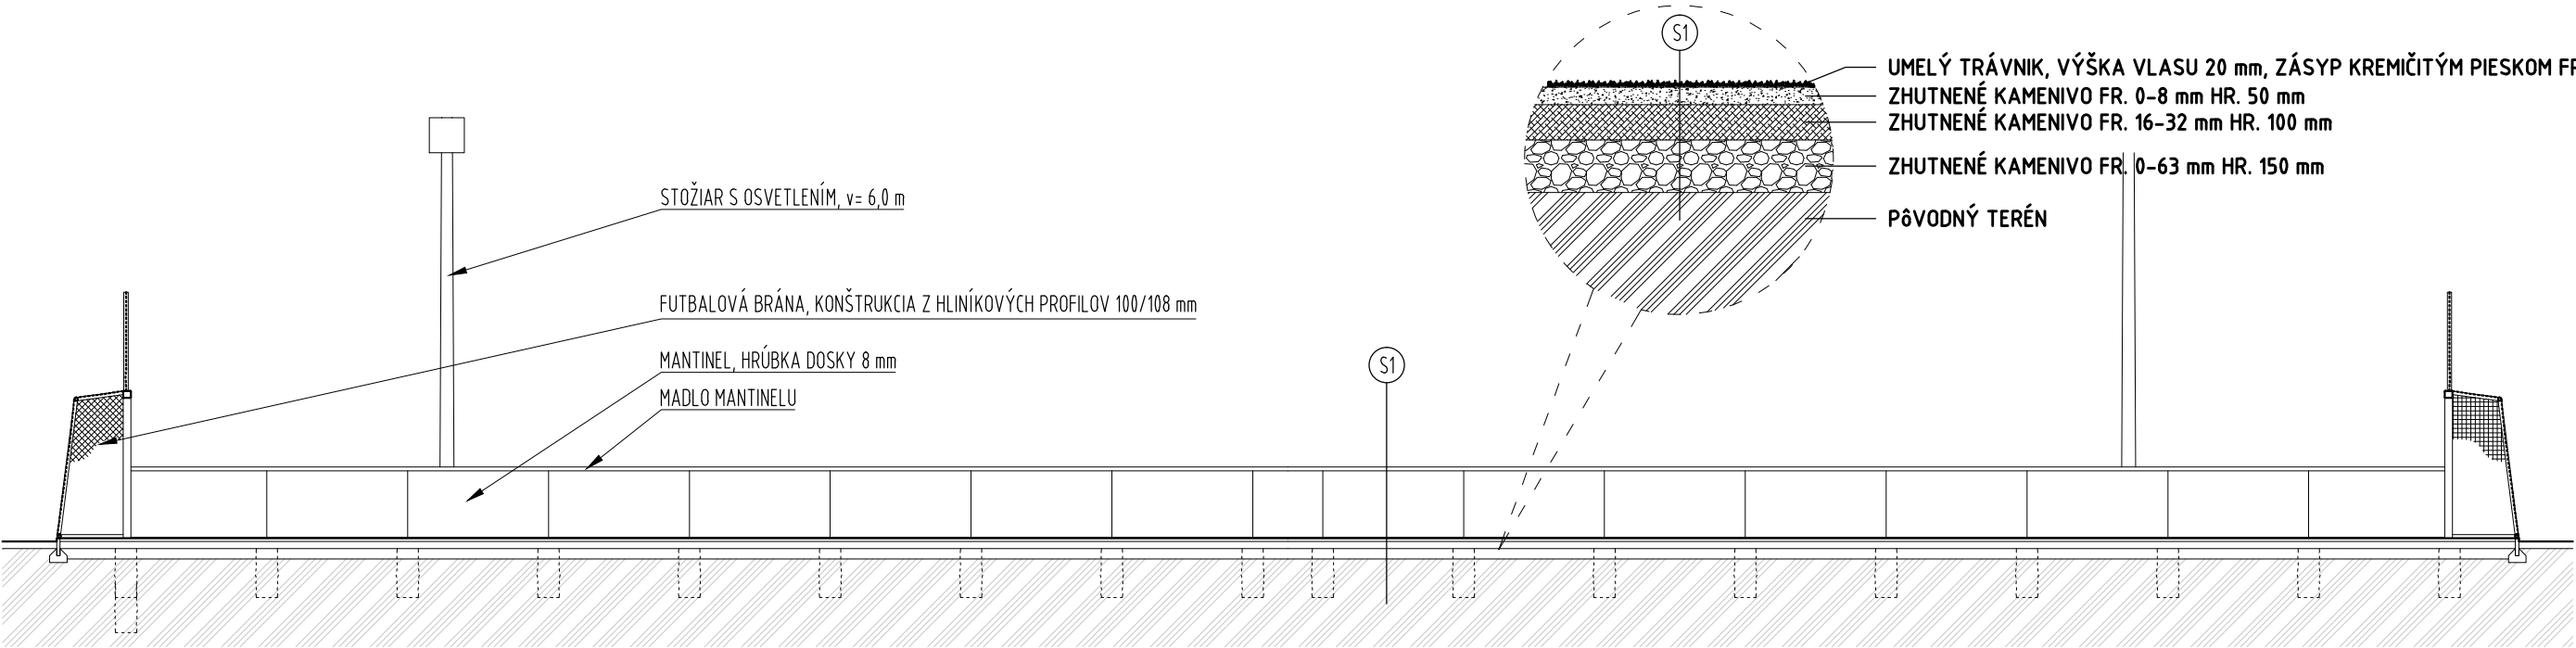


REZOPOHĽAD A-A´ V MIERKE 1:100

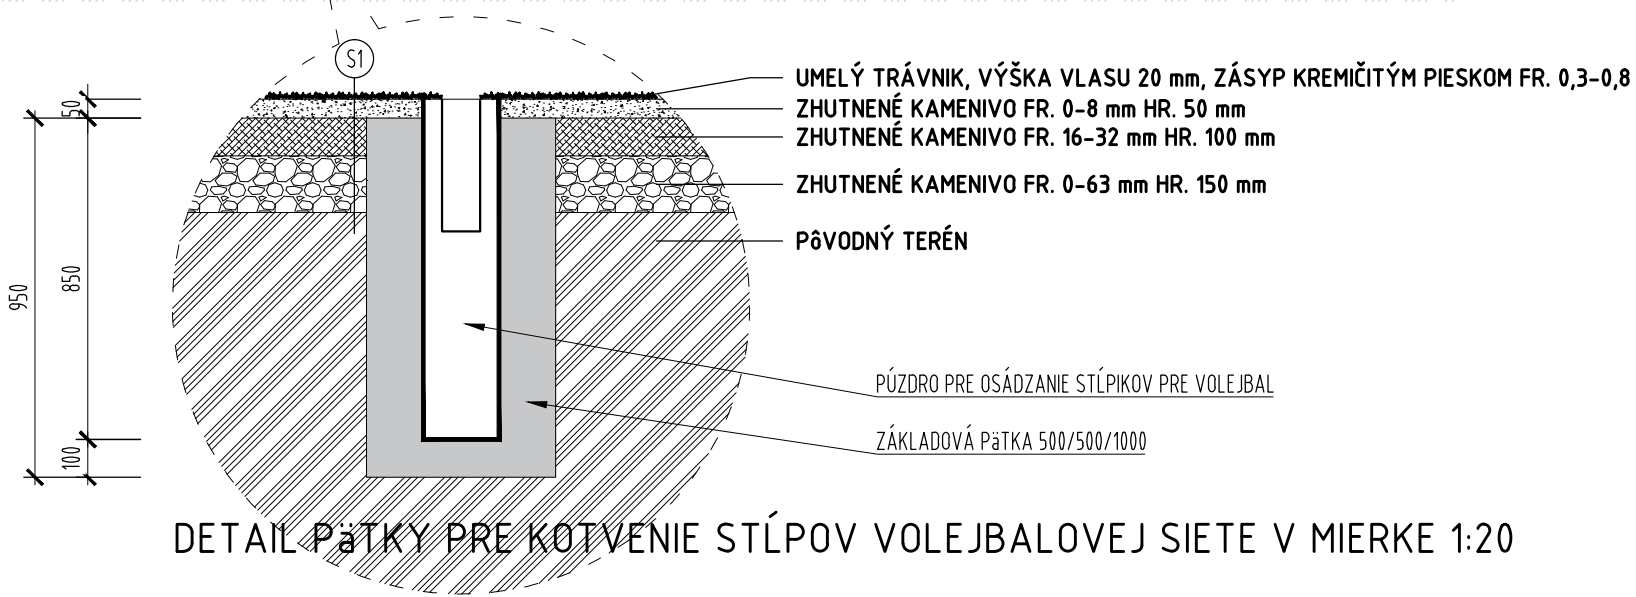


REZOPOHĽAD B-B´ V MIERKE 1:100

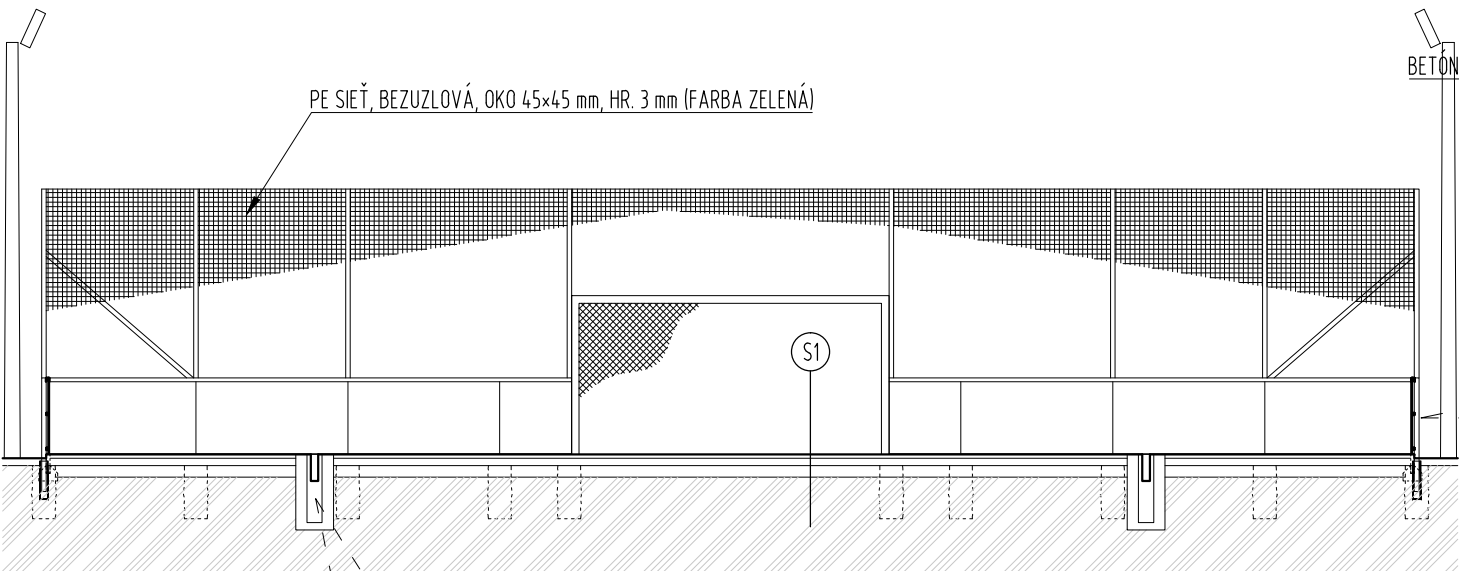

DETAIL PätKY PRE KOTVENIE STĺPOV VOLEJBALOVEJ SIETE V MIERKE 1:20

FRAGMENT SKLADBY S1 IHRISKA V MIERKE 1:20

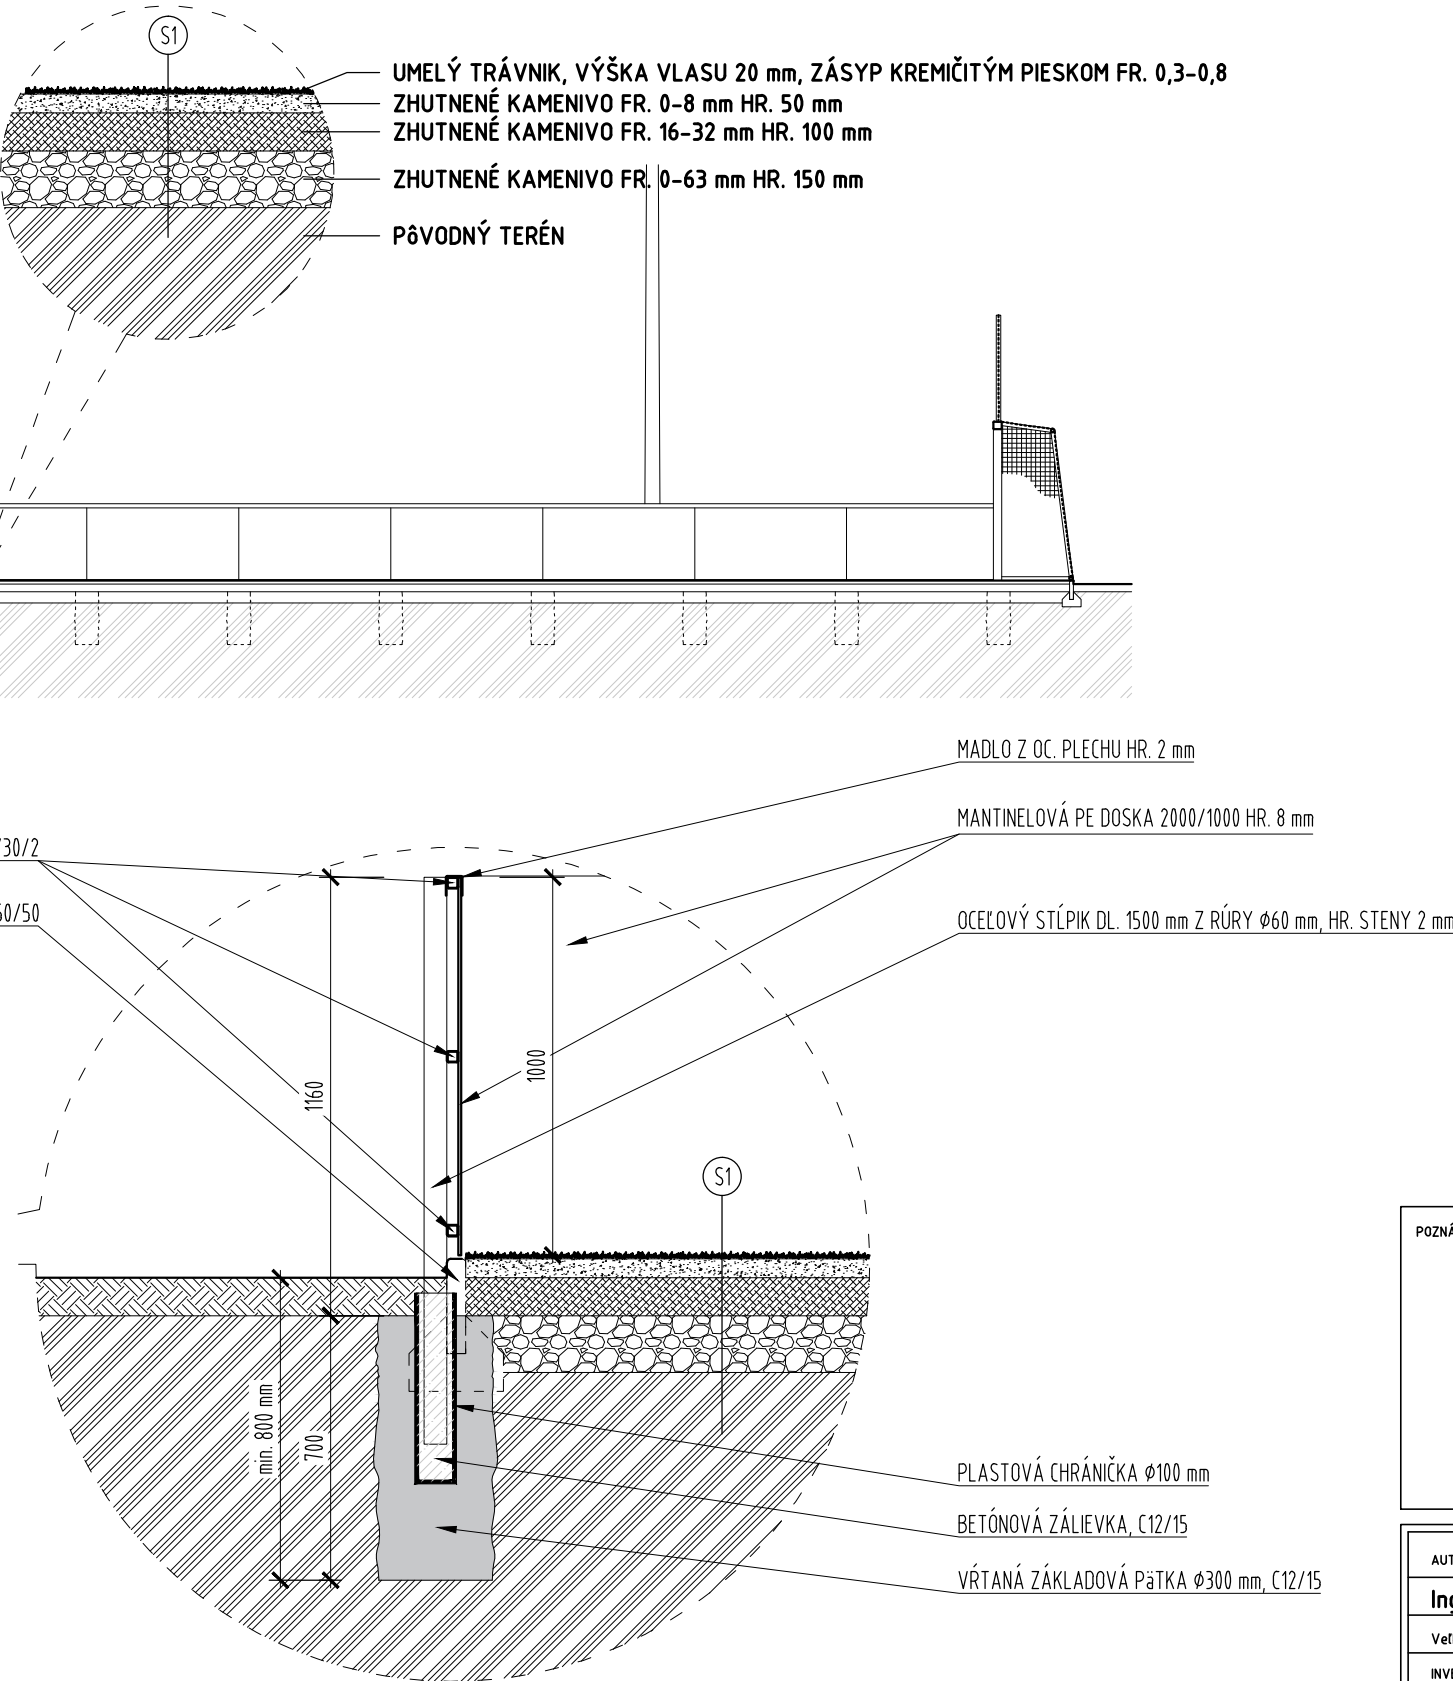

DETAIL PRI MANTINELI V MIERKE 1:20

POZNÁMKY PROJEKTANTA, UPOZORNENIA, ZMENY:				AUTORIZAČNÁ PEČIATKA:	
				<div></div>	
AUTOR:	PROJEKTANT:	ZODPOVEDNÝ PROJEKTANT:	VYPRACOVAL:		
Ing. Miroslav Schroner	Ing. Miroslav Schroner	Ing. Alica Režná	Ing. Miroslav Schroner		
Veľké Chrašťany 340, 951 75 Beladice		(Narcisová 29, 949 01 Nitra)			
INVESTOR:					
Obec Malé Ripňany					
NÁZOV STAVBY:					
MULTIFUNKČNÉ IHRISKO 33×18 m					
MIESTO STAVBY:			PARCELA ČÍSLO:		
Malé Ripňany			410/3		
DRUH STAVBY:			KAT. ÚZEMIE:		
Novostavba			Malé Ripňany		
PROFESIA:			STAVEBNÝ OBJEKT:		
Architektúra			S0-01		
OBSAH VÝKRESU:					
REZOPOHĽADY					
FORMÁT:			3xA4		
DÁTUM:			08/2015		
STUPEŇ:			PsP		
MIERKA:			1:100, 1:20		
(kótované v mm)					
PARÉ Č.:			VÝKRES Č.:		
			03		