

DRUH POVRCHU UZEMIA
KATASTRALNE UZEMIE
OKRES:TRENCIN
KRAJ :TRENCIN

SD-101
POZDLZNY PROFIL
M = 1 : 500/100

SKLONOVE POMERY

KOTY NIVELETY


KOTY TERENU

POROVNAVACIA ROVINA

STANICIE V km

VZDIALENOST PRIECNYCH
REZOV v m

SMEROVE POMERY

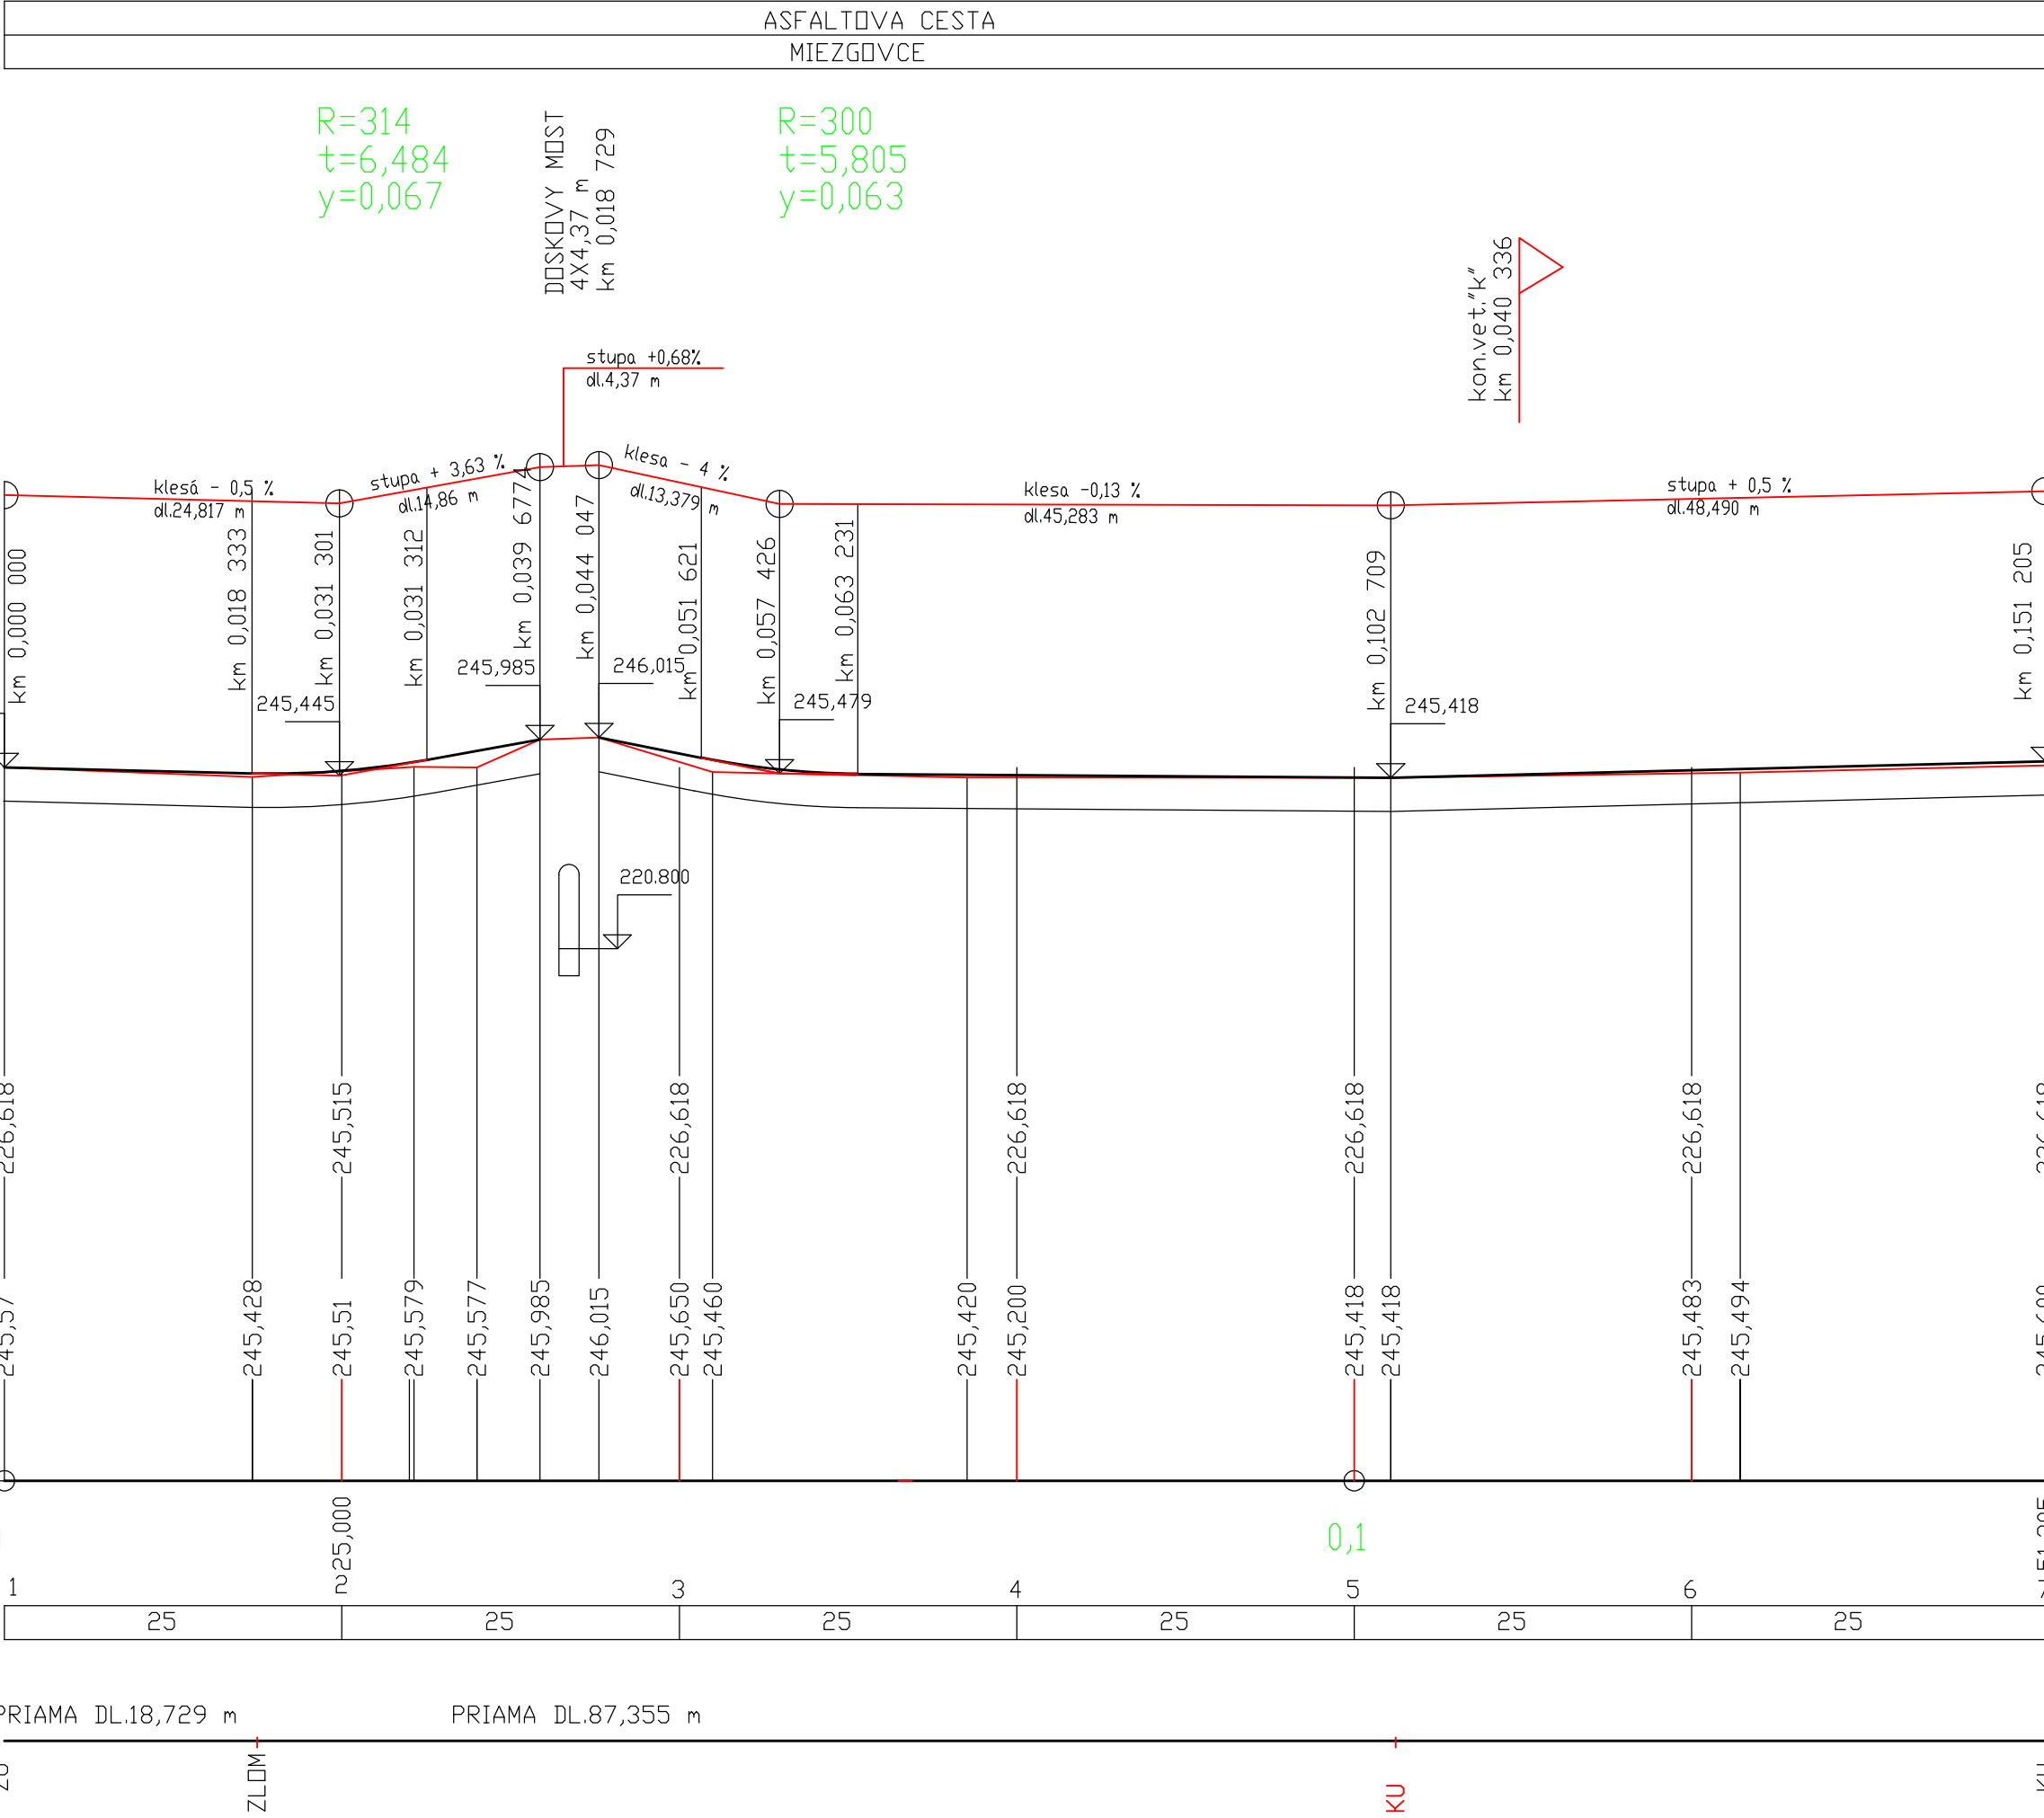

Zodp. projektant Ing.Plochan	Vypracoval Ing.Plochan	Kontroloval Ing.Plochan
Miesto: Miezgovce	Datum: 12/2015	ΣFormatov:
Investor: Obec Miezgovce		
Akcia: Rekonštrukcia miestnych komunikácií II.etapa		
SD-102 Miestna komunikacia		
1.1 Inžinierske siete		
Nazov: POZDLZNY PROFIL		

Liptovská 4/7 911 01 Trenčín SK	
Stupen dok.	DSP
Z.c.	12/2015
Mierka: 1 : 500	Por. c.v. 3