

DRUH POVRCHU UZEMIA
KATASTRALNE UZEMIE
OKRES:TRENCIN
KRAJ :TRENCIN

SD-104
POZDLZNY PROFIL
M = 1 : 500/100

SKLONOVE POMERY

KOTY NIVELETY


KOTY TERENU

POROVNAVACIA ROVINA

STANICENIE V km

VZDIALENOST PRIECNYCH
REZOV v m

SMEROVE POMERY

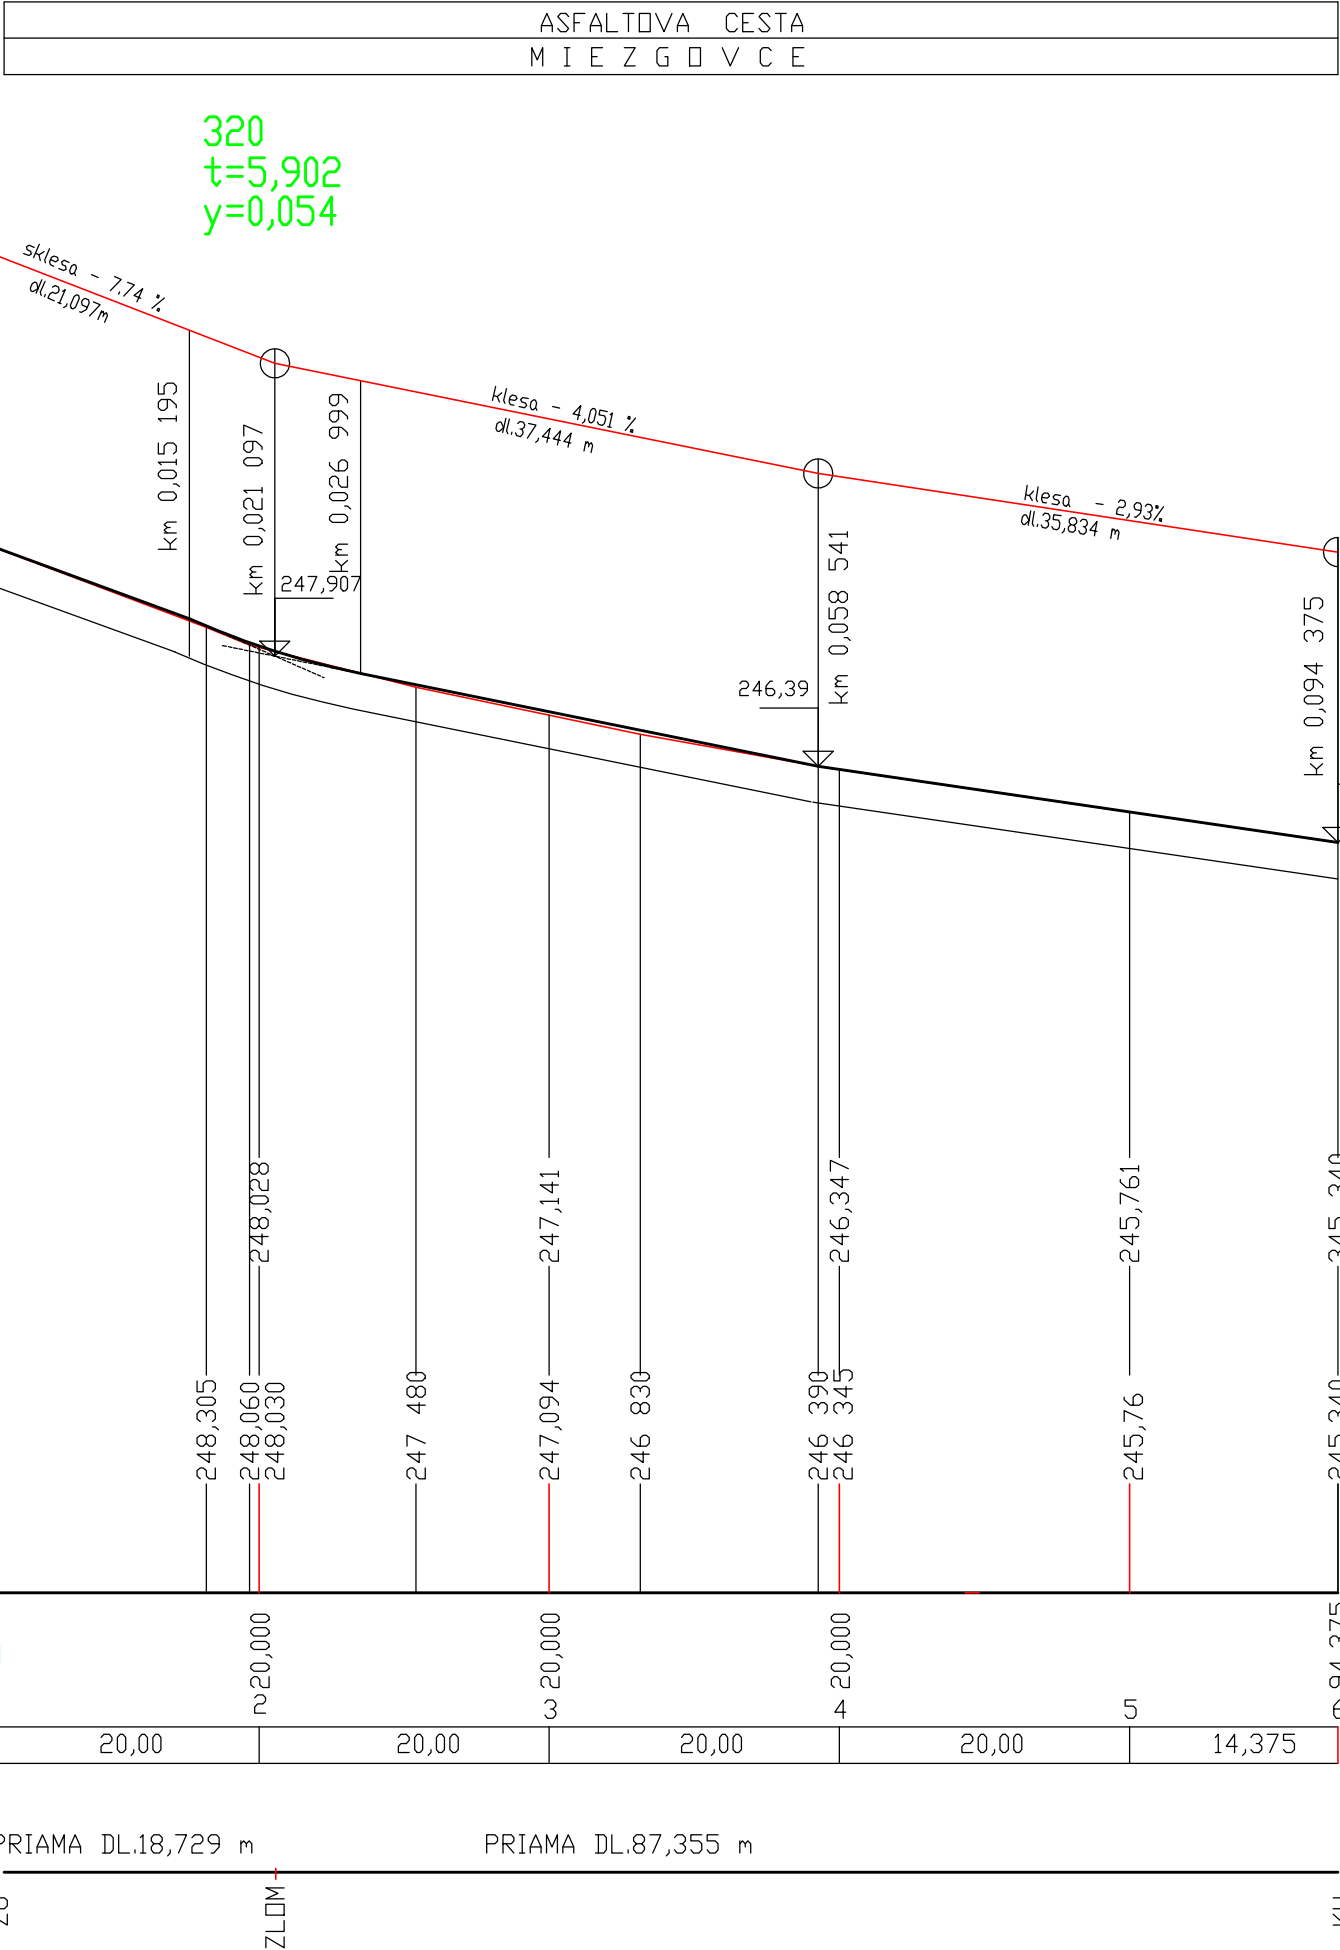

Zodp. projektant	Vypracoval	Kontroloval
Ing.Plochan	Ing.Plochan	Ing.Plochan
Miesto: Miezgovce	Datum: 12/2015	ΣFormatov:
Investor: Obec Miezgovce		
Akcia: Rekonštrukcia miestných komunikácií II.etapa		
SD-104 Miestna komunikacia		
1.1 Inzinierske siete		
Nazov:		
POZDLZNY PROFIL		



Liptovská 4/7 911 01 Trenčín SK	
Stupen dok.	DSP
Z.c. 12/2015	
Mierka:	Por.
1 : 500	c.v. 3