



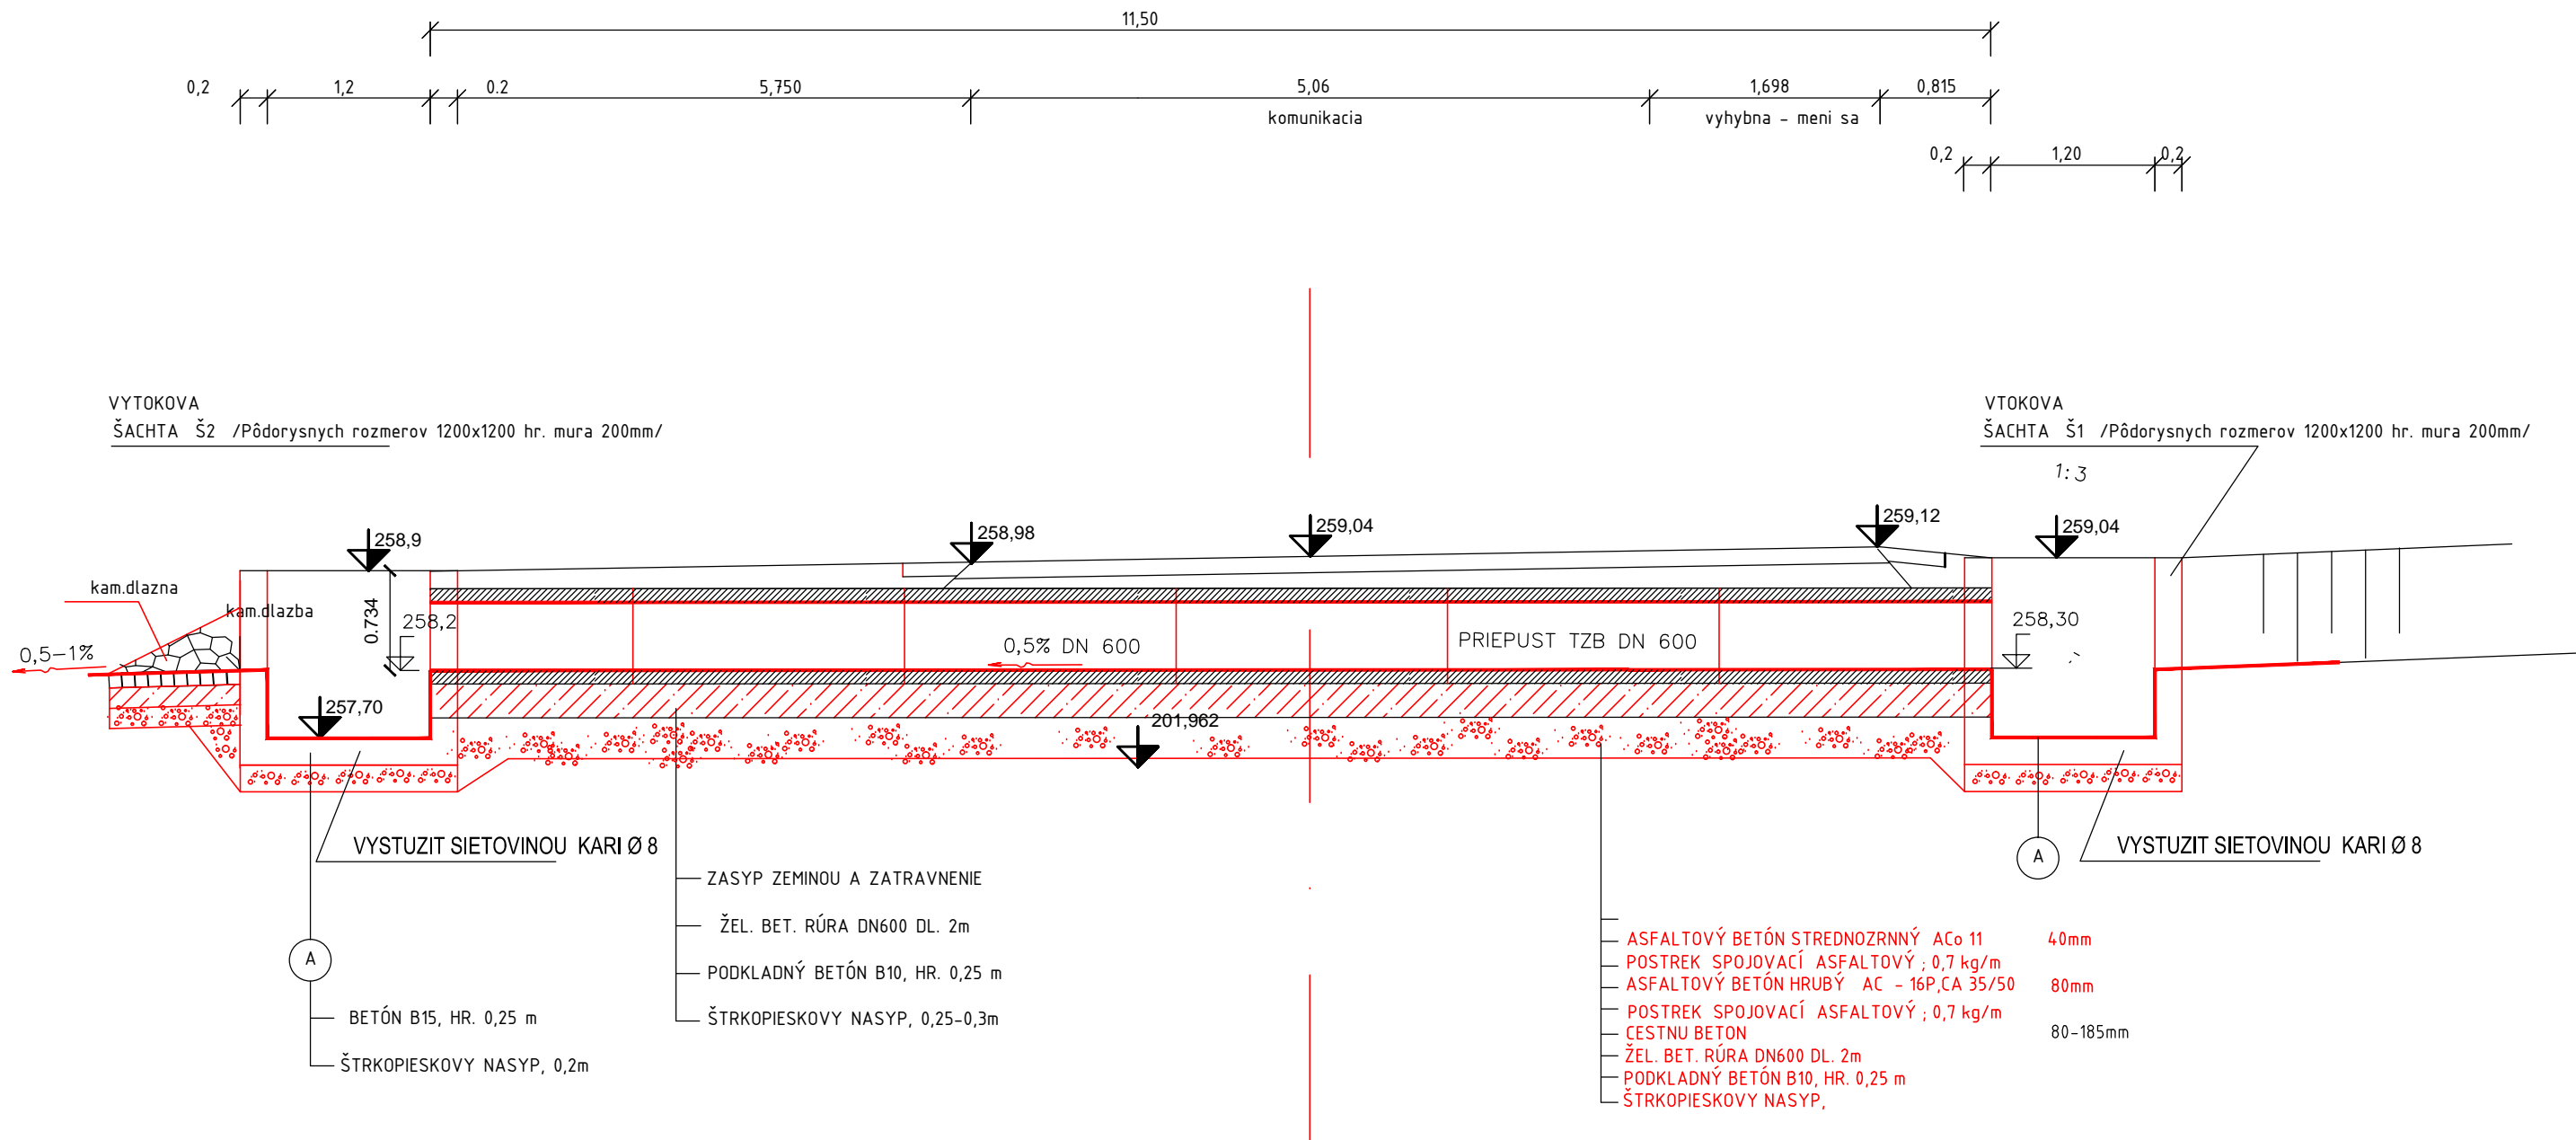


PRIEPUST v km 0,054 243 obj. SO-105
POZDĽŽNY REZ M 1:50

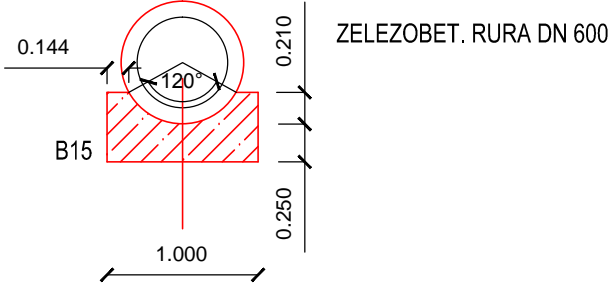

ROZMERY BET. LOŽKA



- | | |
|---|-------------------------------|
|  | JESTVUJUĆI TEREN |
|  | KAM DLAZBA V BET. HR 150 MM |
|  | BETON B20 |
| | STRKOPIESOK B HR. MIN. 200 mm |

POZNAMKA: DNO A SVAHY MIN. 1 m PRED A ZA PRIEPUSTOM SPEVNIŤ KAMENNOU DLAZBOU

Súradnicový systém JTSK

Vyškový systém B.p.v

Zodp. projektant	Vypracoval	Kontroloval
Ing.Plochan	Ing.Plochan	Ing.Plochan

Miesto: Miezgovce

Investor: Obec Miezgovce

Akcia: Eekonštrukcia účelových komunikácií II.etapa

SO-105 Ulica k s.č.111

1.1 Inzinierske siete

Nazov:

PRIEPUST DN 600



Nam.sv.Anny c.7
911 01 Trencin SK

Stupen dok.	PS
Z.c.	12/2015

Mierka:	Por.
1 : 50	c.v. 7