



PREFABRIKOVANÁ ŠACHTA SO ŠACHTOVÝM DNOM

REZ II – II’

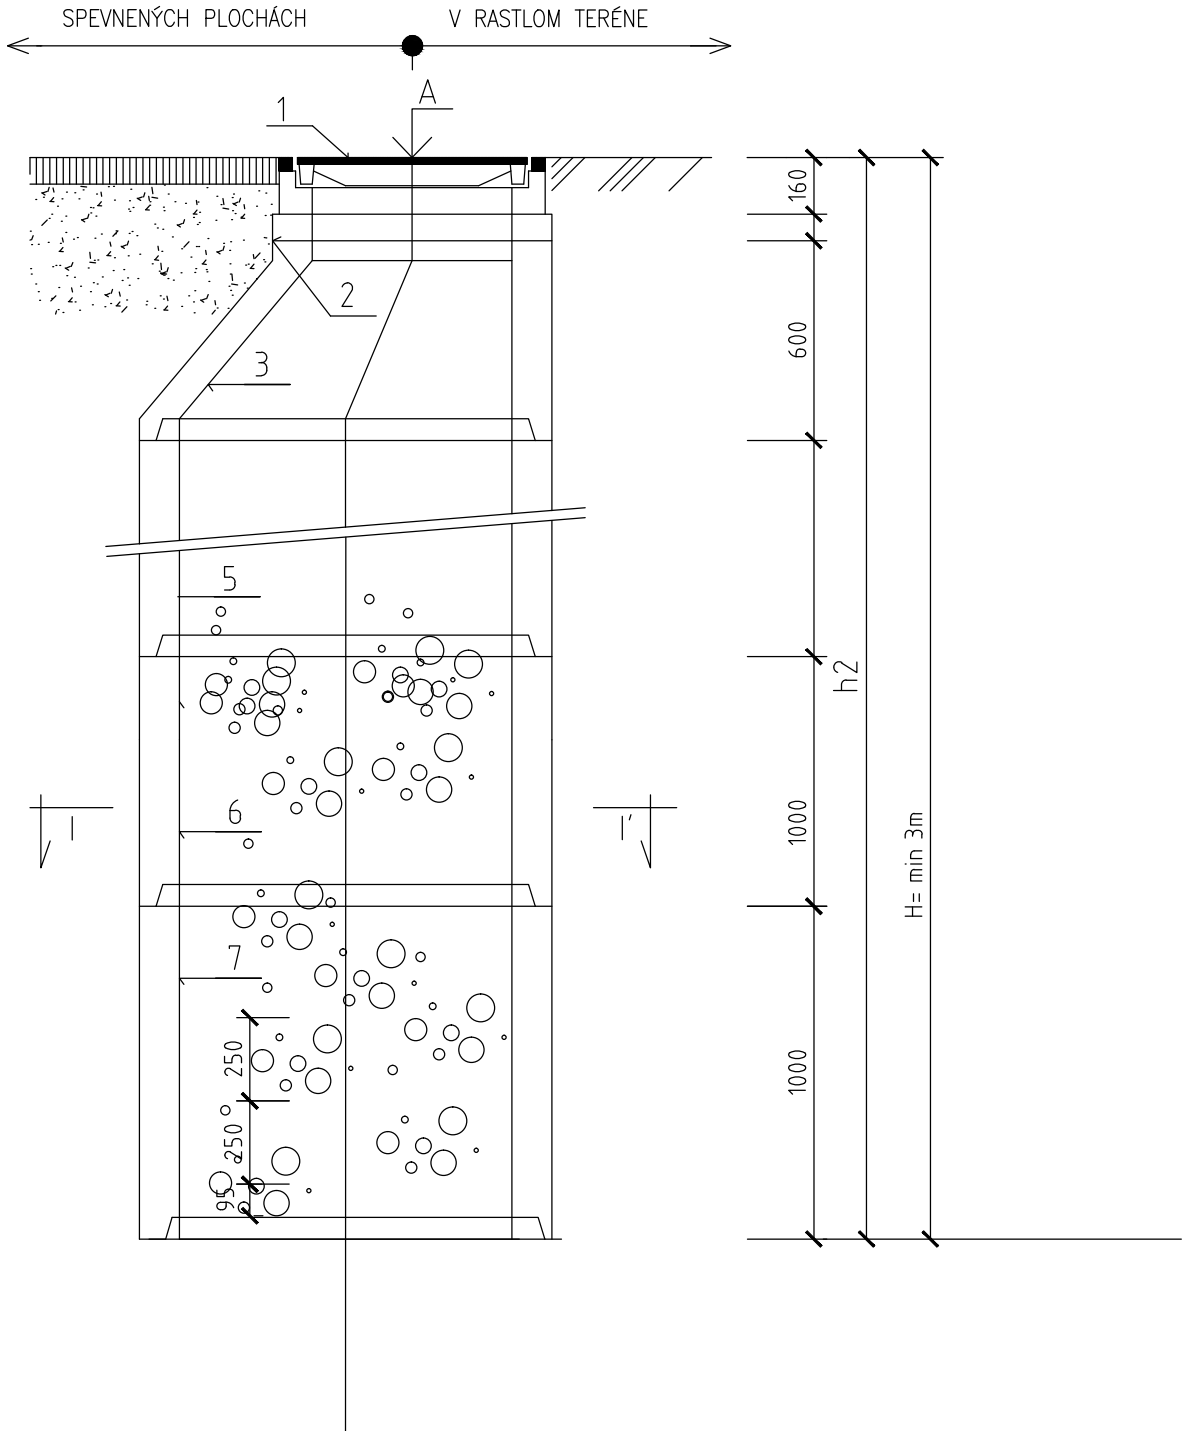

REZ I – I’

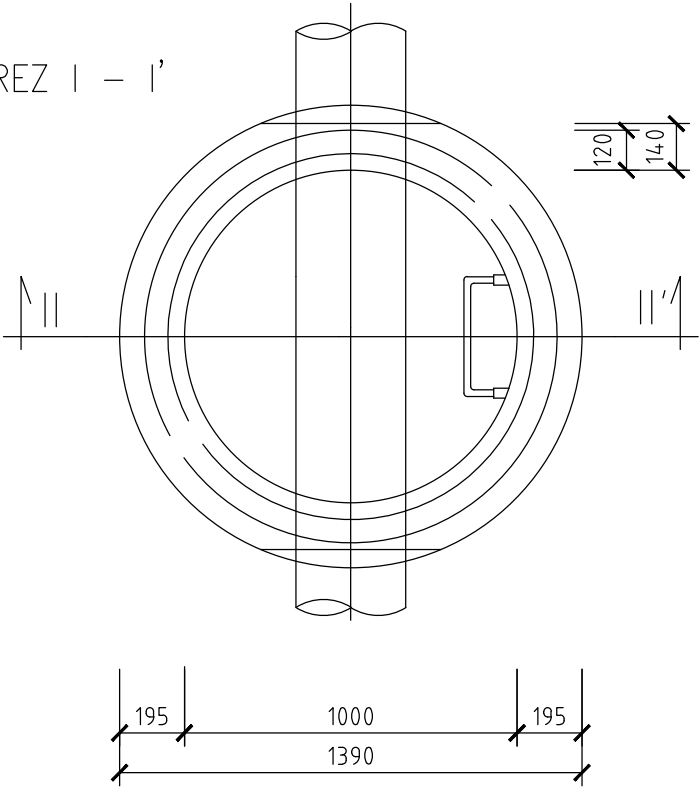

LEGENDA:

- 1 POKLOP 12,5 t
- 2 VYROVNÁVACÍ PRSTENEC TBW 625/60 (625/80,625/100)
- 3 PRECHODOVÁ SKRUŽ TBS 1000/625-S
- 4 ZÁKRYTOVÁ DOSKA TBS 1200/200/625
- 5 ŠACHTOVÁ SKRUŽ TBS 1000/500-S
- 6 ŠACHTOVÁ SKRUŽ TBS 1000/1000-S
- 7 ŠACHTOVÁ SKRUŽ TBS 1000/1000-S

POZNÁMKA:

ŠACHTOVÉ SKRUŽE SÚ OPATRENÉ POPLASTOVANÝMI STÚPADLAMI

Súradnicový systém JTSK
Vyškový systém B.p.v

Zodp. projektant	Vypracoval	Kontroloval
Ing.Plochan	Ing.Plochan	Ing.Plochan

Miesto: Miezgovce	Datum: 12/2015	Σ Formátov:
-------------------	----------------	-------------

Investor: Obec Miezgovce

Akcia: Rekonštrukcia miestnych komunikácií II.etapa

SO-102 Ulica k s.č.59

1.1 Inžinierske siete

Nazov:	ŠACHTA TRATIVODU
--------	------------------



Nam.sv.Anny c.7
911 01 Trenčín SK

Stupen dok. PS

Z.c. 12/2015

Mierka: Por. c.v. 7